
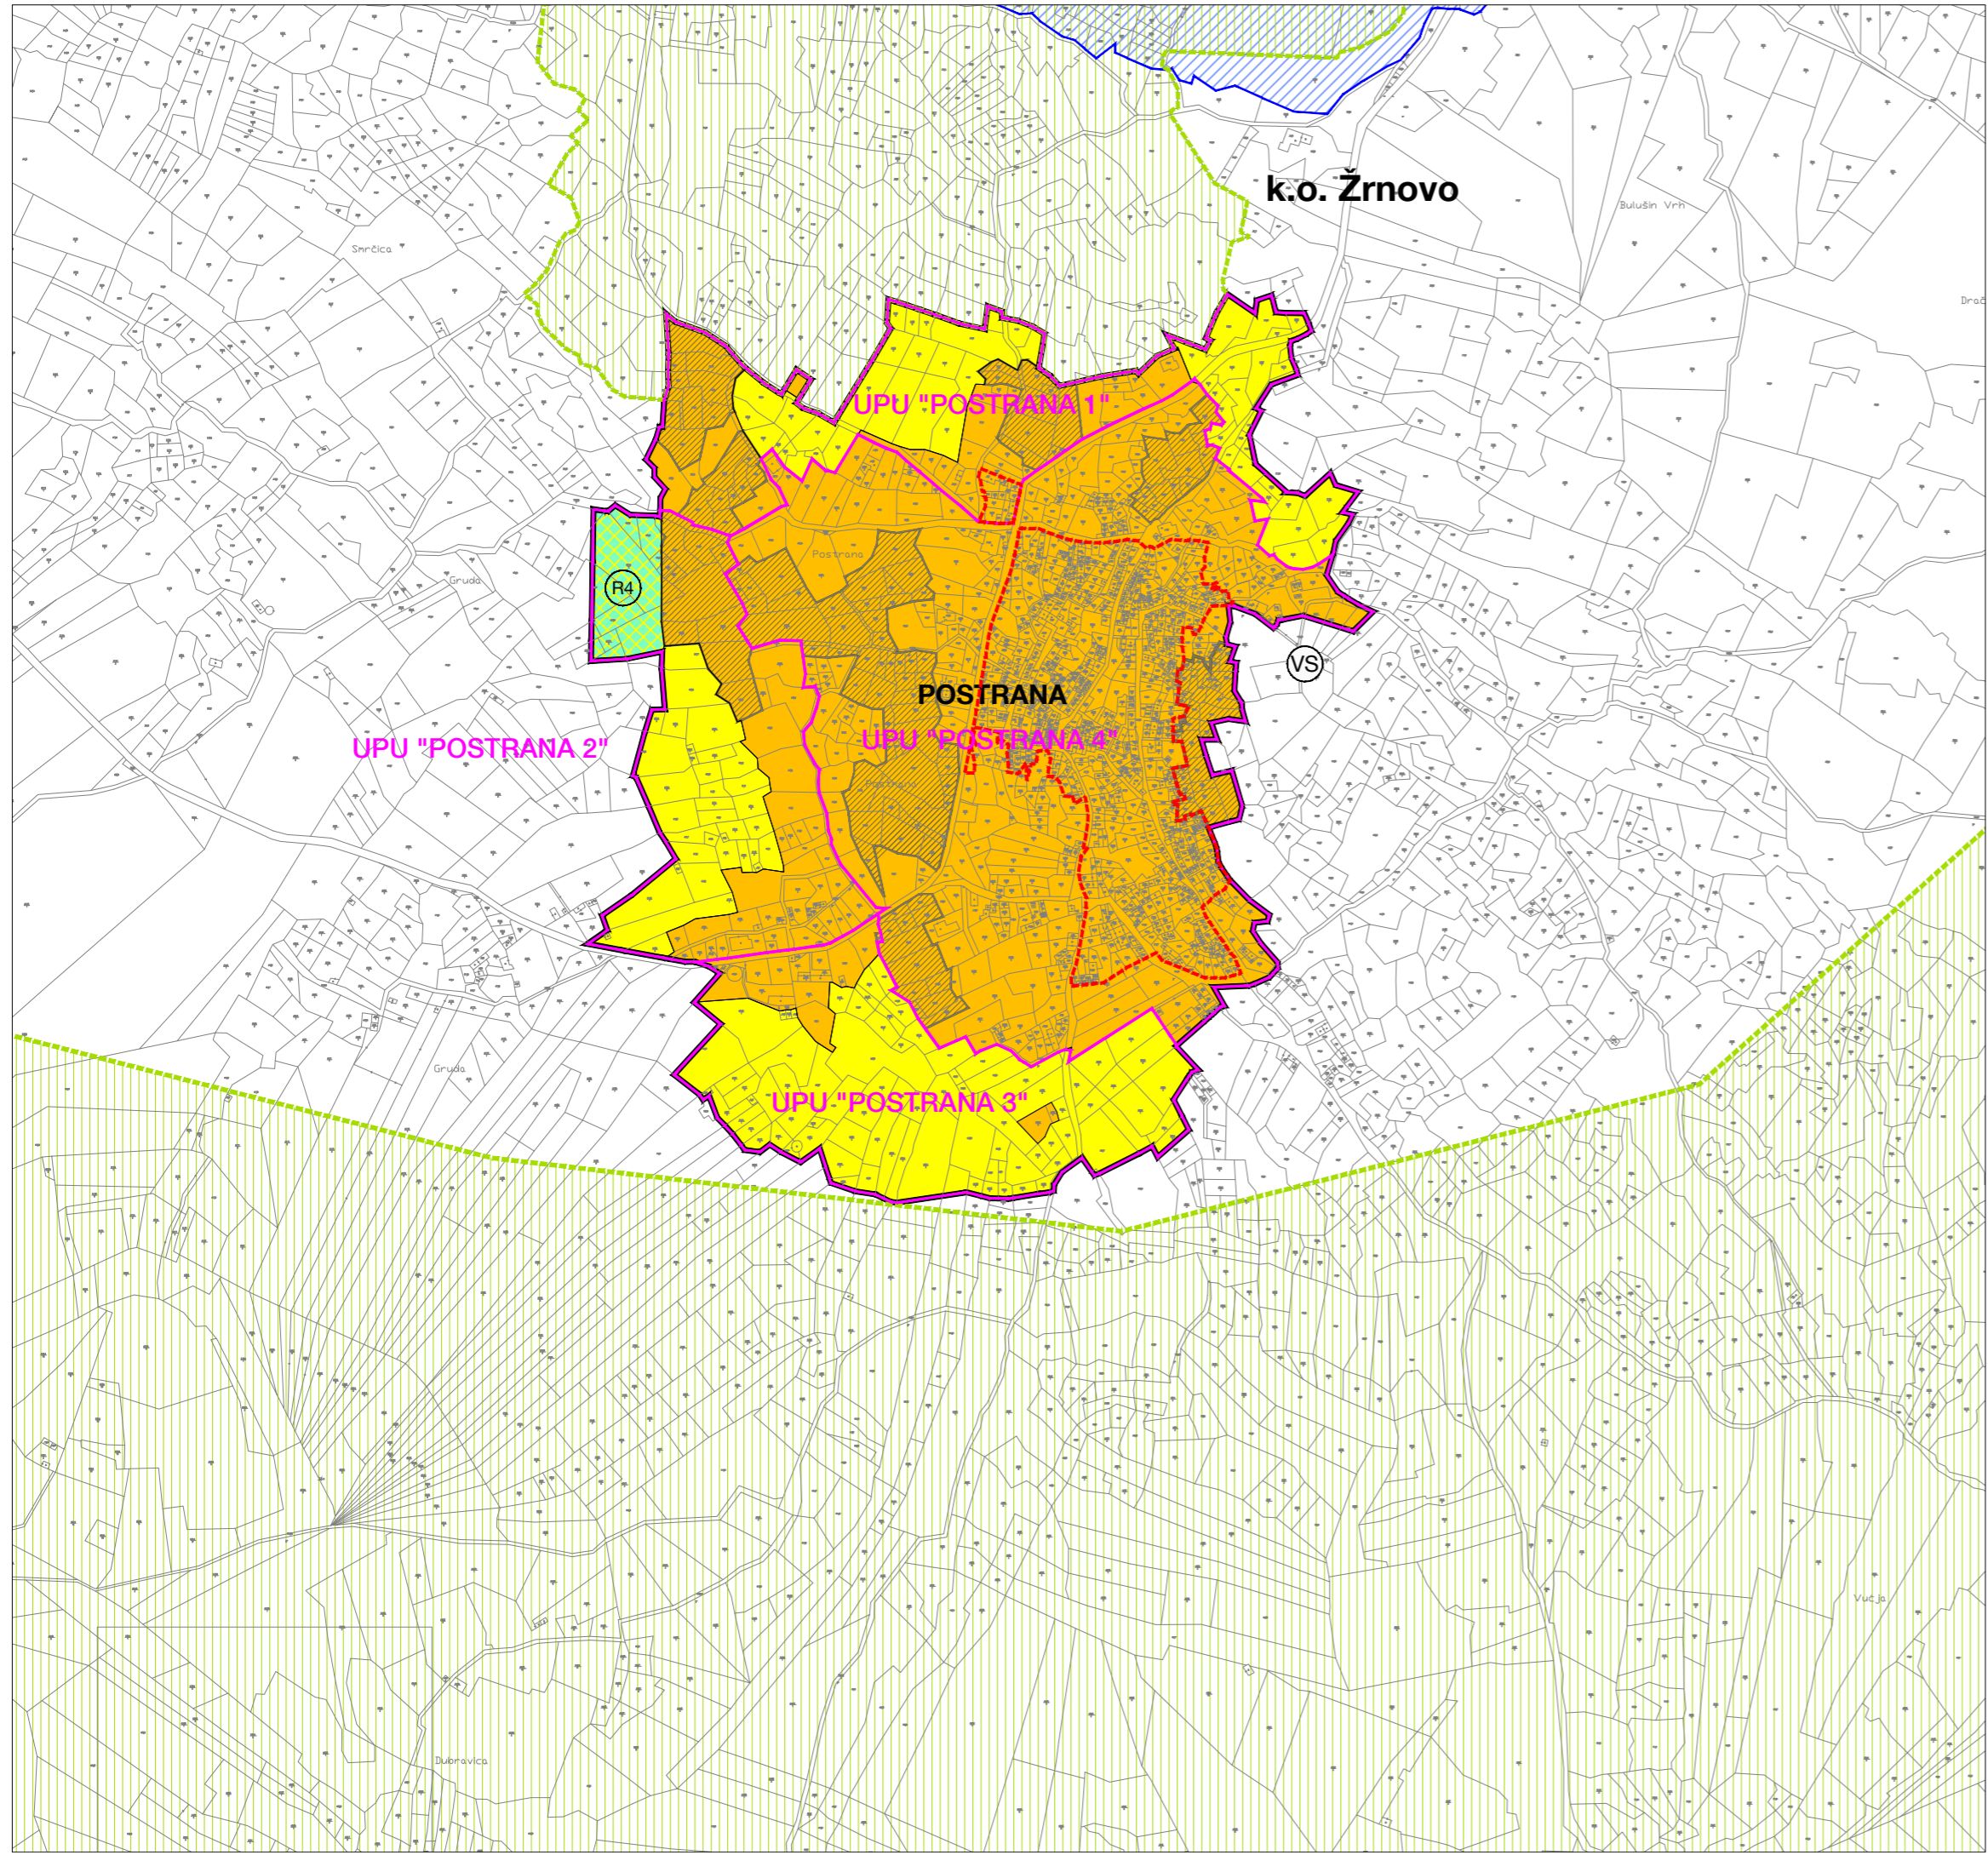



IZMJENE I DOPUNE PROSTORNOG PLANA UREĐENJA GRADA KORČULE

Kartografski prikaz br. 4-6b:
GRAĐEVINSKA PODRUČJA I PODRUČJA POSEBNIH UVJETA KORIŠTENJA

1 : 5 000

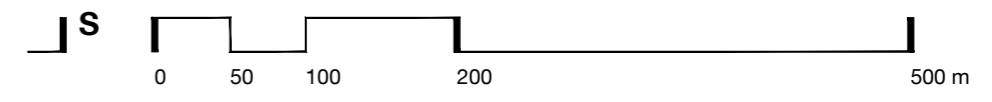

- GRAĐEVINSKA PODRUČJA**
- GRANICA GRAĐEVINSKOG PODRUČJA
- NAMJENA POVRŠINA UNUTAR GRAĐEVINSKOG PODRUČJA NASELJA**
- MJEŠOVITA NAMJENA
 - SPORTSKO-REKREACIJSKA NAMJENA R4 - SPORTSKA IGRALIŠTA
- PODRUČJA POSEBNIH UVJETA KORIŠTENJA**
- VS - INFRASTRUKTURNI SUSTAVI VS - vodosprema
 - DJELOMIČNA ZAŠTITA (ZONA B)
 - KONTAKTNA ZONA - zaštita okolnog prostora kulturnog dobra
 - OSOBITO VRIJEDAN PREDJEL - KULTIVIRANI KRAJOBRAZ
 - IZGR. DIO GPN-a NA KOJI SE PRIMJENJUJE STAVAK 2. ČLANKA 4c. PLANA
 - OBUHVAAT OBVEZNE IZRADE UPU-a

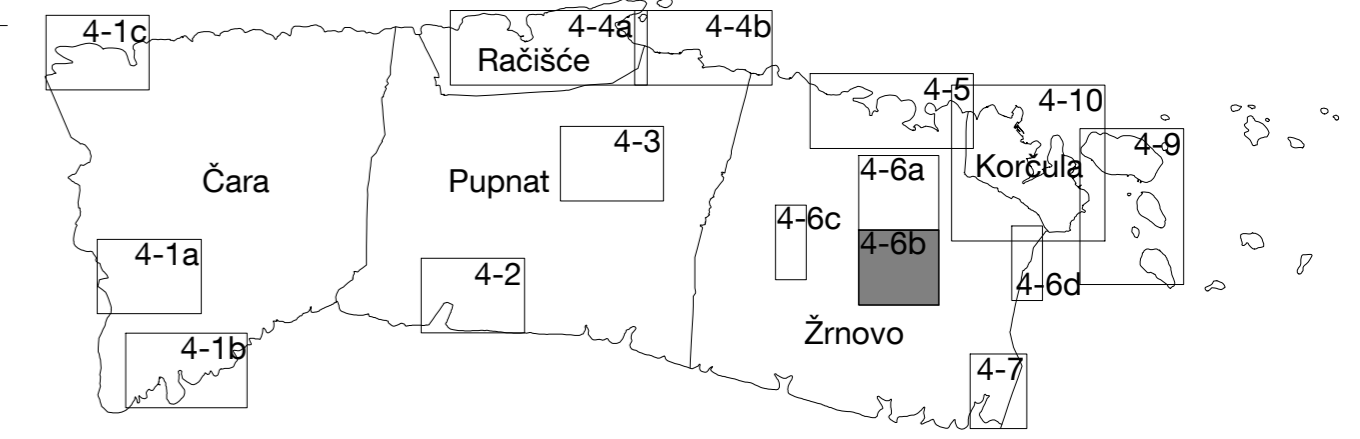

Županija: DUBROVAČKO-NERETVANSKA	Grad: KORČULA	Odluka predstavničkog tijela o izradi prostornog plana: Odluka o pokretanju postupka za izmjene i dopune Prostornog plana uređenja Grada Korčule (Službeni glasnik Grada Korčule 06/08)	Odluka predstavničkog tijela o donošenju plana: Odluka o donošenju izmjena i dopuna Odluke o donošenju Prostornog plana uređenja Grada Korčule (Službeni glasnik Grada Korčule 03/11)
Naziv prostornog plana: IZMJENE I DOPUNE PROSTORNOG PLANA UREĐENJA GRADA KORČULE		Naziv kartografskog prikaza: GRAĐEVINSKA PODRUČJA I PODRUČJA POSEBNIH UVJETA KORIŠTENJA	
Broj kartografskog prikaza: 4-6b	Mjerilo kartografskog prikaza: 1 : 5 000	Javna rasprava - datum objave: 23. lipnja 2010. godine (u dnevnom tisku - "Slobodna Dalmacija")	Javni uvid održan: od 02. srpnja 2010. godine do 19. srpnja 2010. godine
Pravna osoba / tijelo koje je izradio plan: Sveučilište u Zagrebu, Arhitektonski fakultet ZAVOD ZA URBANIZAM, PROSTORNO PLANIRANJE I PEJZAŽNU ARHITEKTURU Zagreb, Kačićeva 26, tel./fax.(01) 4639 284; http://www.arhitekt.hr		Pečat tijela odgovornog za provođenje javne rasprave: Osoba odgovorna za provođenje javne rasprave: Mirko Duhović, dipl. ing. grad.	
Predstojnik Zavoda: Prof. dr. sc. JESENKO HORVAT, dipl. ing. arh.	Odgovorni voditelj: Prof. dr. sc. OLEG GRGUREVIĆ, dia., diš.	Suglasnost na plan prema članku 97. Zakona o prostornom uređenju i gradnji (Narodne novine 76/07, 38/09.): klasa: 350-02/11-11/14 urbroj: 531-06-11-5 datum: 18. svibnja 2011.	
Pečat pravne osobe/tijela koje je izradio plan:		Predsjednik predstavničkog tijela: Lovro Krstulović, dr. med. dent.	Istovjetnost s izvornikom ovjerala:
Stručni tim u izradi plana: 1. Prof. dr. sc. OLEG GRGUREVIĆ, dia., diš. 2. HRVOJE VIDOVIĆ, dipl. ing. arh. 3. MARKO JAKELIĆ, ing. arh. 4. IVONA JERKOVIĆ, dipl. ing. arh. 5. LUKA TRKANJEČ, dipl. ing. arh.		6. Doc. dr. sc. MILJENKO HAIMAN, dipl. ing. grad. 7. Mr. sc. IVO BROZOVIĆ, dipl. ing. prom. 8. Mr. sc. HRVOJE CARIĆ, dipl. stručnjak zaštite okoliša, dipl. oec. 9. DEANKA HIRJAN, dipl. iur.	
Pečat predstavničkog tijela:		Pečat nadležnog tijela:	