

TUMAČ PLANSKOG ZNAKOVLJA
TERITORIJALNE I STATISTIČKE GRANICE

- OPĆINSKA GRANICA - KOPNENA
 GRANICA NASELJA

OSTALE GRANICE

- PROSTOR OGRANIČENJA (70 m od linije obale)
 PROSTOR OGRANIČENJA (100 m od linije obale)

RAZVOJ I UREĐENJE POVRŠINA NASELJA

- IZGRAĐENI DIO GRAĐEVINSKOG PODRUČJA NASELJA
 NEIZGRAĐENI DIO GRAĐEVINSKOG PODRUČJA NASELJA

RAZVOJ I UREĐENJE PROSTORA/POVRŠINA IZVAN NASELJA


- UGOSTITELJSKO-TURISTIČKA NAMJENA
turističko naselje - T2
 ŠPORTSKO-REKREACIJSKA NAMJENA
športska igrališta - R5
 GROBLJE S PROŠIRENJEM
 INFRASTRUKTURNI SUSTAVI
postojeća vodosprema - IS4

PODRUČJA I DIJELOVI PRIMJENE PLANSKIH MJERA ZAŠTITE

- OBAVEZA IZRADA UPU-a

TRADICIJSKA NASELJA

- Blace** IME ZASEOKA
 OZNAKA IZMJENE I DOPUNE
POVEĆANJE GRAĐEVINSKOG PODRUČJA NASELJA
 OZNAKA IZMJENE I DOPUNE
SMANJENJE GRAĐEVINSKOG PODRUČJA NASELJA

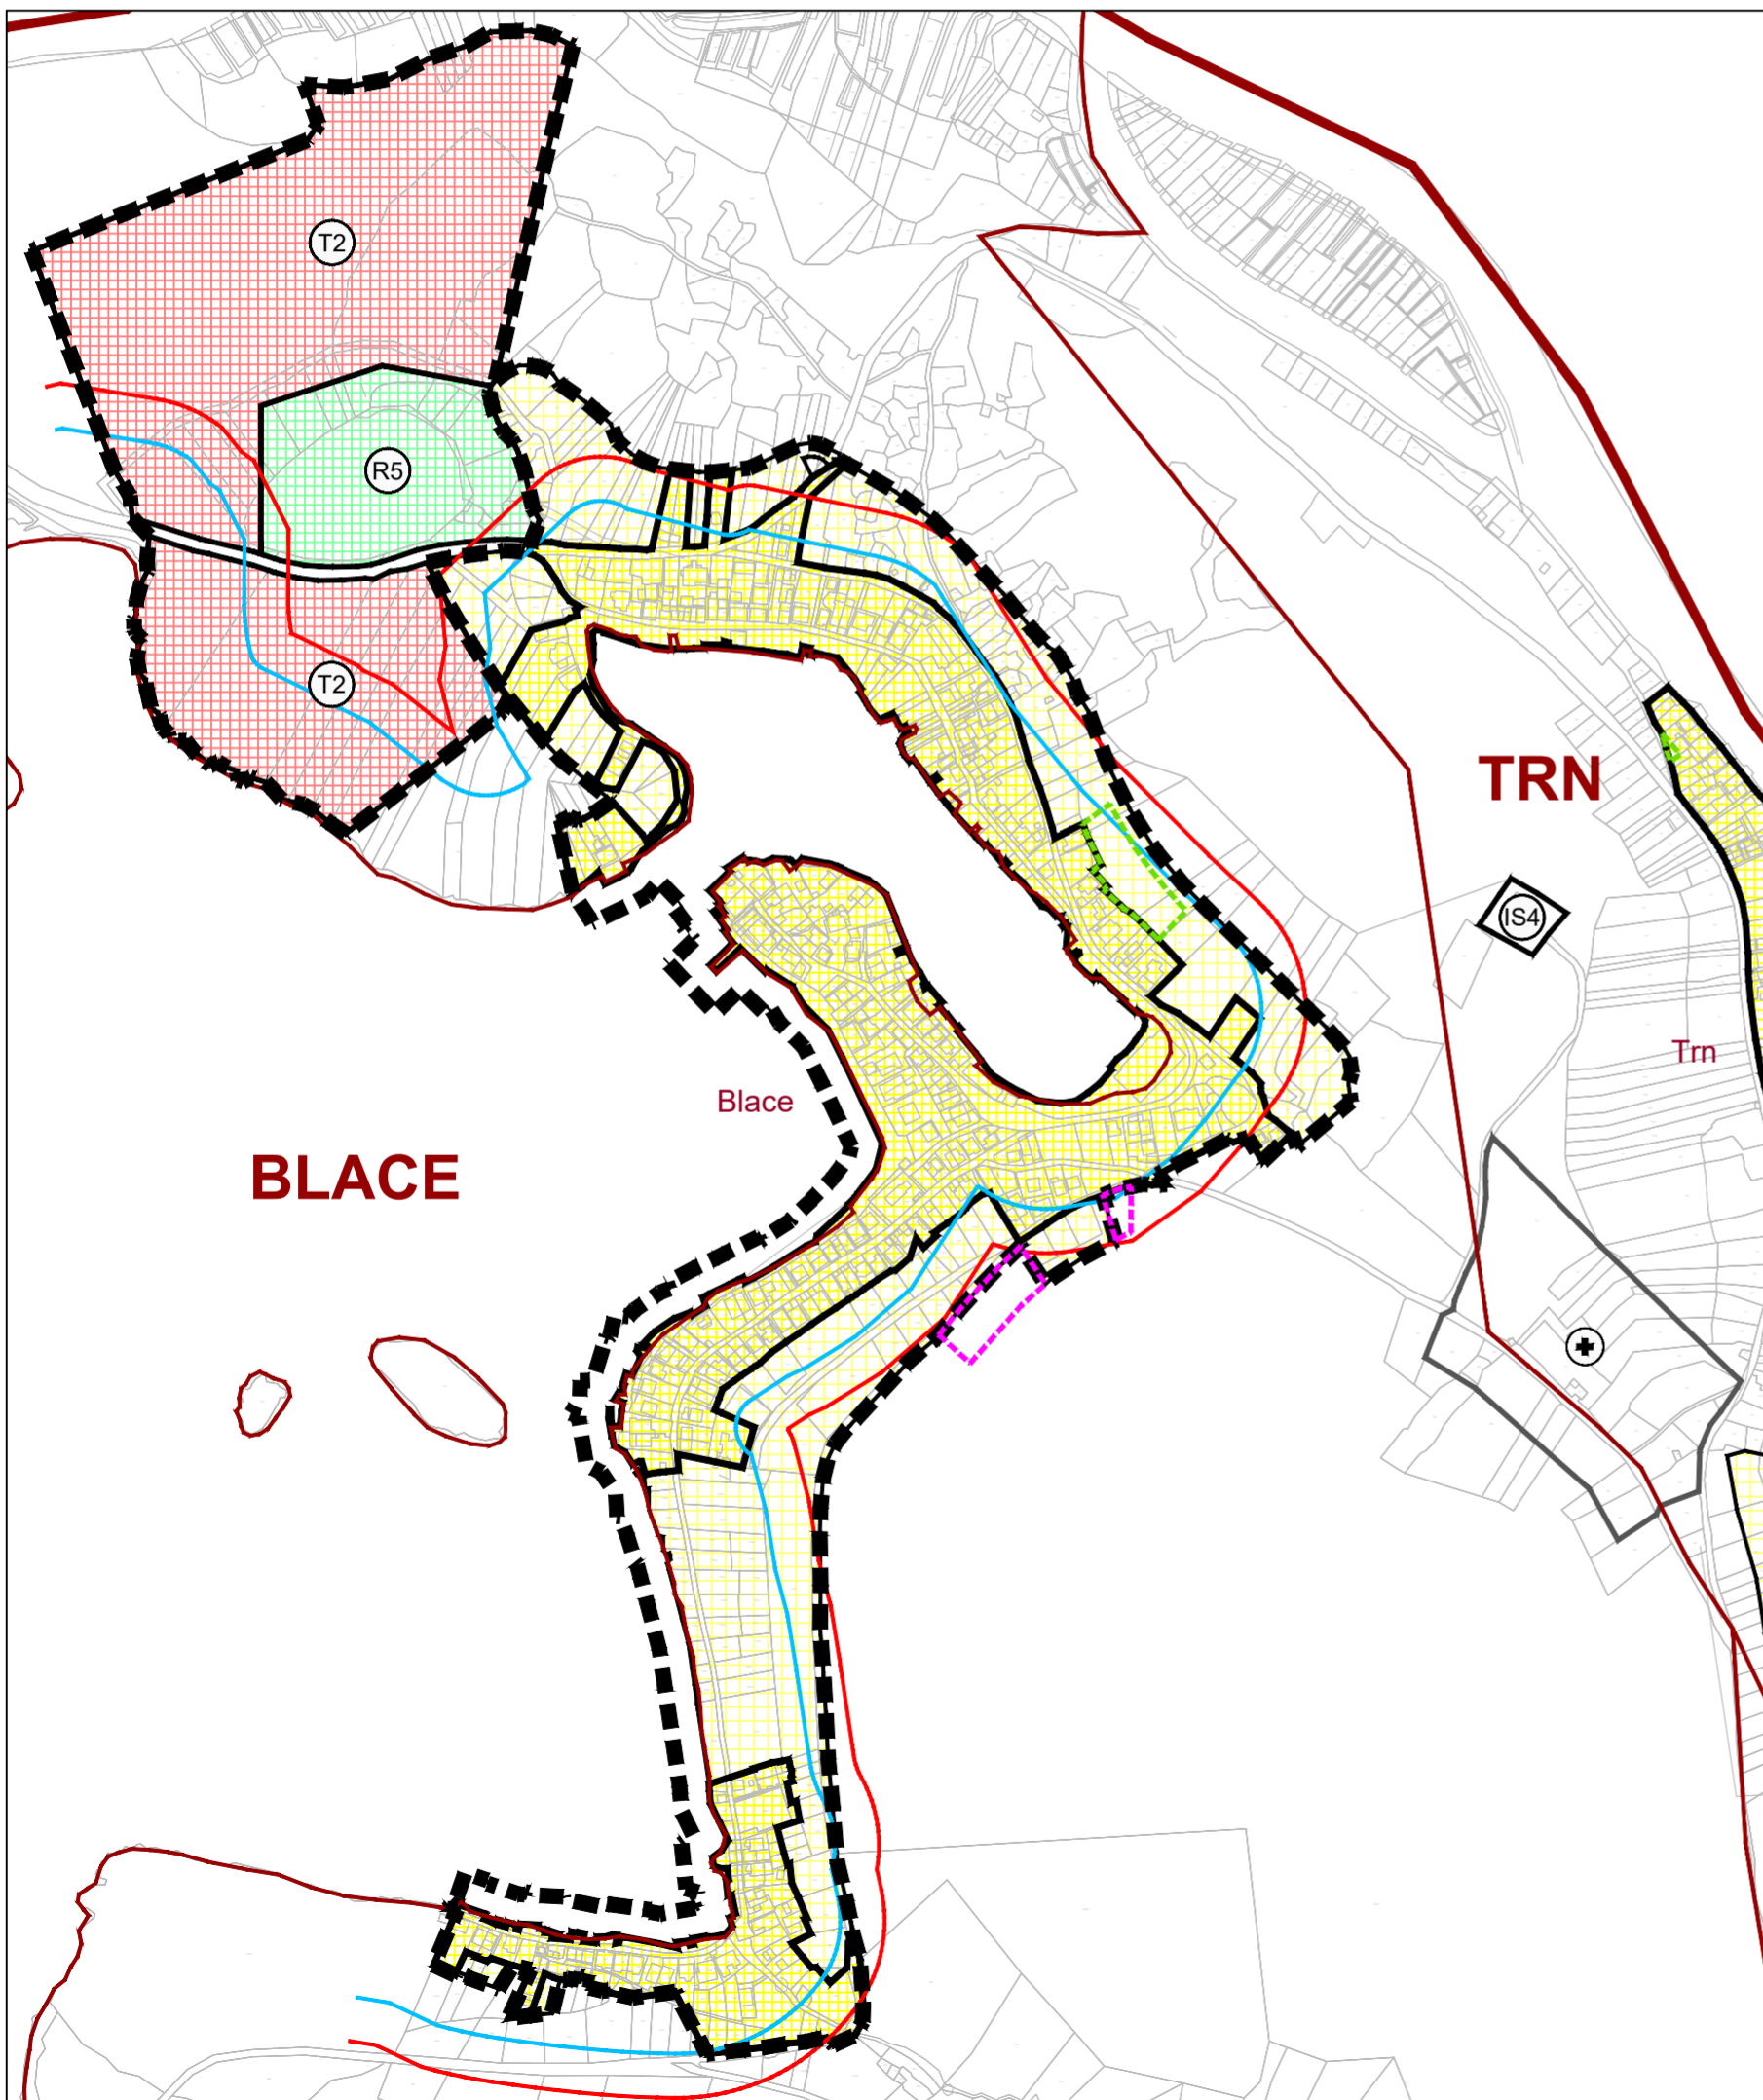

1:5000 MJ 1:5000

100m 200m 500m



Županija: DUBROVAČKO-NERETVANSKA	
Općina: SLIVNO	
Naziv prostornog plana: VII. IZMJENE I DOPUNE PROSTORNOG PLANA UREĐENJA OPĆINE SLIVNO	
Naziv kartografskog prikaza: GRAĐEVINSKO PODRUČJE NASELJA BLACE	
Broj kartografskog prikaza: 4.1.	Mjerilo kartografskog prikaza: 1:5000
Odluka o izradi: Općinski glasnik Općine Slivno 4/23	Odluka o donošenju: Općinski glasnik Općine Slivno 4/24
Javna rasprava objavljena: u Slobodnoj Dalmaciji, 15.1.2024. u Slobodnoj Dalmaciji, 11.3.2024.	Javni uvid održan: od 17.1.2024. do 24.1.2024. od 13.3.2024. do 20.3.2024.
Pečat tijela odgovornog za provođenje javne rasprave:	Odgovorna osoba za provođenje javne rasprave: Zorica Šešelj, dipl.iur.
Suglasnost na plan prema članku 108. Zakona o prostornom uređenju (Narodne novine br. 153/13, 65/17, 114/18, 39/19, 98/19 i 67/23): Klasa: 350-02/24-14/19 Urbroj: 531-08-1-1-24-3 Datum: 11.7.2024.	
Pravna osoba koja je izradila plan:	A KTERACIJA Akteracija d.o.o. - Zagreb
Pečat pravne osobe koja je izradila plan:	Odgovorna osoba: Ivan Kapović, mag.ing.arch.
Voditelj izrade plana:	 Ivan Kapović, mag.ing.arch.
Stručni tim u izradi plana: Ivan Kapović, mag.ing.arch. Nina Kelava, dipl.ing.arh. Petar Cigetić, struč.spec.ing.aedif. Jelena Rajčević, mag.ing.arch.	
Pečat Općinskog vijeća:	Predsjednik Općinskog vijeća: Draženko Čović, dipl.oec.
Istovjetnost ovog plana s izvornikom ovjerava:	Pečat nadležnog tijela: