

**TUMAČ PLANSKOG ZNAKOVLJA  
TERITORIJALNE I STATISTIČKE GRANICE**

GRANICA NASELJA

**OSTALE GRANICE**

PROSTOR OGRANIČENJA (70 m od linije obale)

PROSTOR OGRANIČENJA (100 m od linije obale)

**RAZVOJ I UREĐENJE POVRŠINA NASELJA**

IZGRAĐENI DIO GRAĐEVINSKOG PODRUČJA NASELJA

NEIZGRAĐENI DIO GRAĐEVINSKOG PODRUČJA NASELJA

NEUREĐENI DIO GRAĐEVINSKOG PODRUČJA NASELJA

**RAZVOJ I UREĐENJE PROSTORA/POVRŠINA IZVAN NASELJA**

GROBLJE

**POSEBNA NAMJENA - ZONE OGRANIČENJA:**

I.ZONA OGRANIČENE IZGRADNJE, R=500 m

II. ZONA OGRANIČENE IZGRADNJE, R=1500 m

**PODRUČJA I DIJELOVI PRIMJENE PLANSKIH MJERA ZAŠTITE**


OBAVEZA IZRADE UPU-a

**TRADICIJSKA NASELJA**

**Blace** IME ZASEOKA

OZNAKA IZMJENE I DOPUNE POVEĆANJE GRAĐEVINSKOG PODRUČJA NASELJA

OZNAKA IZMJENE I DOPUNE UKIDANJE OBAVEZE IZRADE UPU

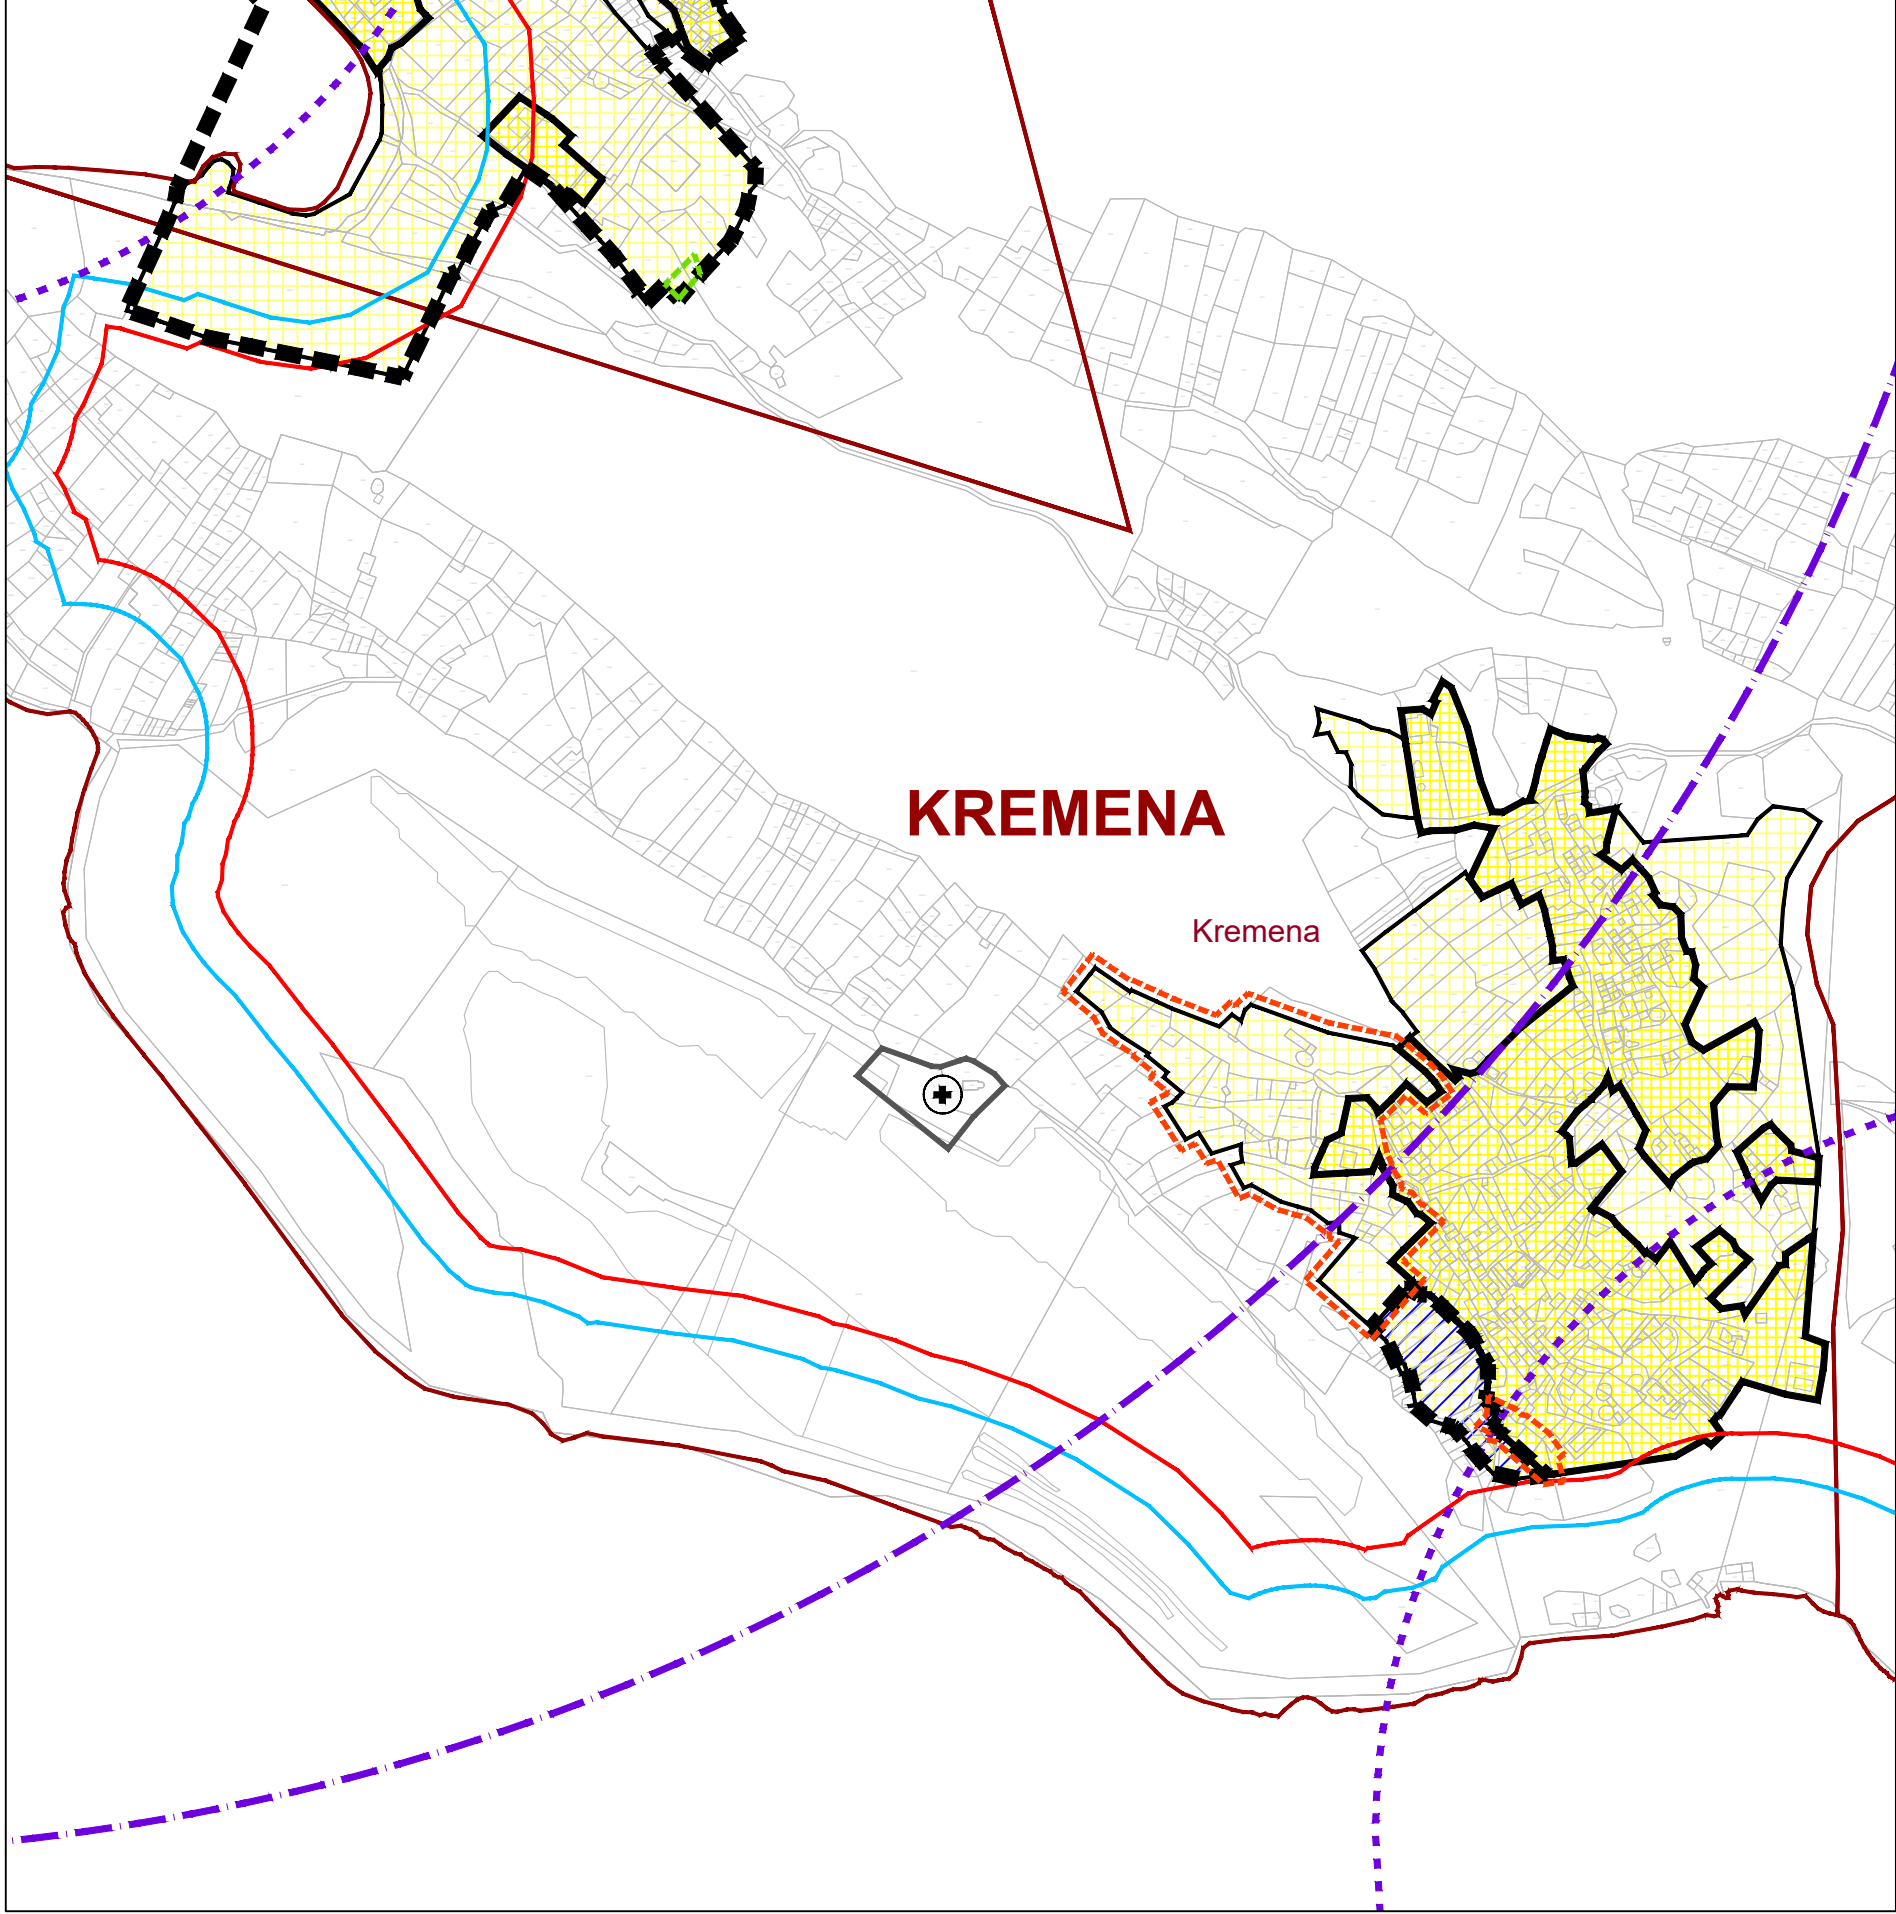

**1:5000** **MJ 1:5000**

100m 200m 500m

Županija:	DUBROVAČKO-NERETVANSKA	
Općina:	SLIVNO	
Naziv prostornog plana:	VII. IZMJENE I DOPUNE PROSTORNOG PLANA UREĐENJA OPĆINE SLIVNO	
Naziv kartografskog prikaza:	GRAĐEVINSKO PODRUČJE NASELJA MIHALJ - LUČINA - KREMENA	
Broj kartografskog prikaza:	4.6.	Mjerilo kartografskog prikaza: 1:5000
Odluka o izradi: Općinski glasnik Općine Slivno 4/23	Odluka o donošenju: Općinski glasnik Općine Slivno 4/24	
Javna rasprava objavljena: u Slobodnoj Dalmaciji, 15.1.2024. u Slobodnoj Dalmaciji, 11.3.2024.	Javni uvid održan: od 17.1.2024. do 24.1.2024. od 13.3.2024. do 20.3.2024.	
Pečat tijela odgovornog za provođenje javne rasprave:	Odgovorna osoba za provođenje javne rasprave:  Zorica Šešelj, dipl.iur.	
Suglasnost na plan prema članku 108. Zakona o prostornom uređenju (Narodne novine br. 153/13, 65/17, 114/18, 39/19, 98/19 i 67/23): Klasa: 350-02/24-14/19 Urbroj: 531-08-1-1-24-3 Datum: 11.7.2024.		
Pravna osoba koja je izradila plan:	<b>AKTERACIJA</b> Akteracija d.o.o. - Zagreb	
Pečat pravne osobe koja je izradila plan:	Odgovorna osoba:  Ivan Kapović, mag.ing.arch.	
Voditelj izrade plana:	  Ivan Kapović, mag.ing.arch.	
Stručni tim u izradi plana:	Ivan Kapović, mag.ing.arch. Nina Kelava, dipl.ing.arh. Petar Cigetić, struč.spec.ing.aedif. Jelena Rajčević, mag.ing.arch.	
Pečat Općinskog vijeća :	Predsjednik Općinskog vijeća:  Draženko Čović, dipl.oecc.	
Istovjetnost ovog plana s izvornikom ovjerava:	Pečat nadležnog tijela:	