

TUMAČ ZNAKOVA


GRANICE

--- GRANICA GENERALNOG URBANISTIČKOG PLANA

CESTOVNI PROMET

- DRŽAVNA BRZA CESTA
- DRŽAVNA CESTA
- KORIDOR DRŽAVNE CESTE
- GLAVNA GRADSKA ULICA
- GRADSKA ULICA
- SABIRNA ULICA
- OSTALE ULICE
- ALTERNATIVNA TRASA CESTE (koridor za istraživanje)
- BENZINSKA POSTAJA
- JAVNA GARAJA
- TERMINAL JAVNOG MEĐUGRAĐSKOG PROMETA
- PJEŠAČKA STAZA
- INTERVENCIJE NA OBALI
- KARAKTERISTIČNI POPREČNI PRESJEK ZA PROMETNI PROFIL PRUJE PROJEKTOVANJA POTREBNO JE ISTRAŽITI TUNELSKU VARIJANTU
- KAPACITET JAVNE GARAJE
- RASKRŠĆJE (posebno istraživanje)
- MOST
- TUNEL
- PJEŠAČKI TUNEL (koridor za istraživanje)
- ŽIČARA (koridor za istraživanje)
- TUNEL (koridor za istraživanje)


POPREČNI PROFILI MJ 1:200

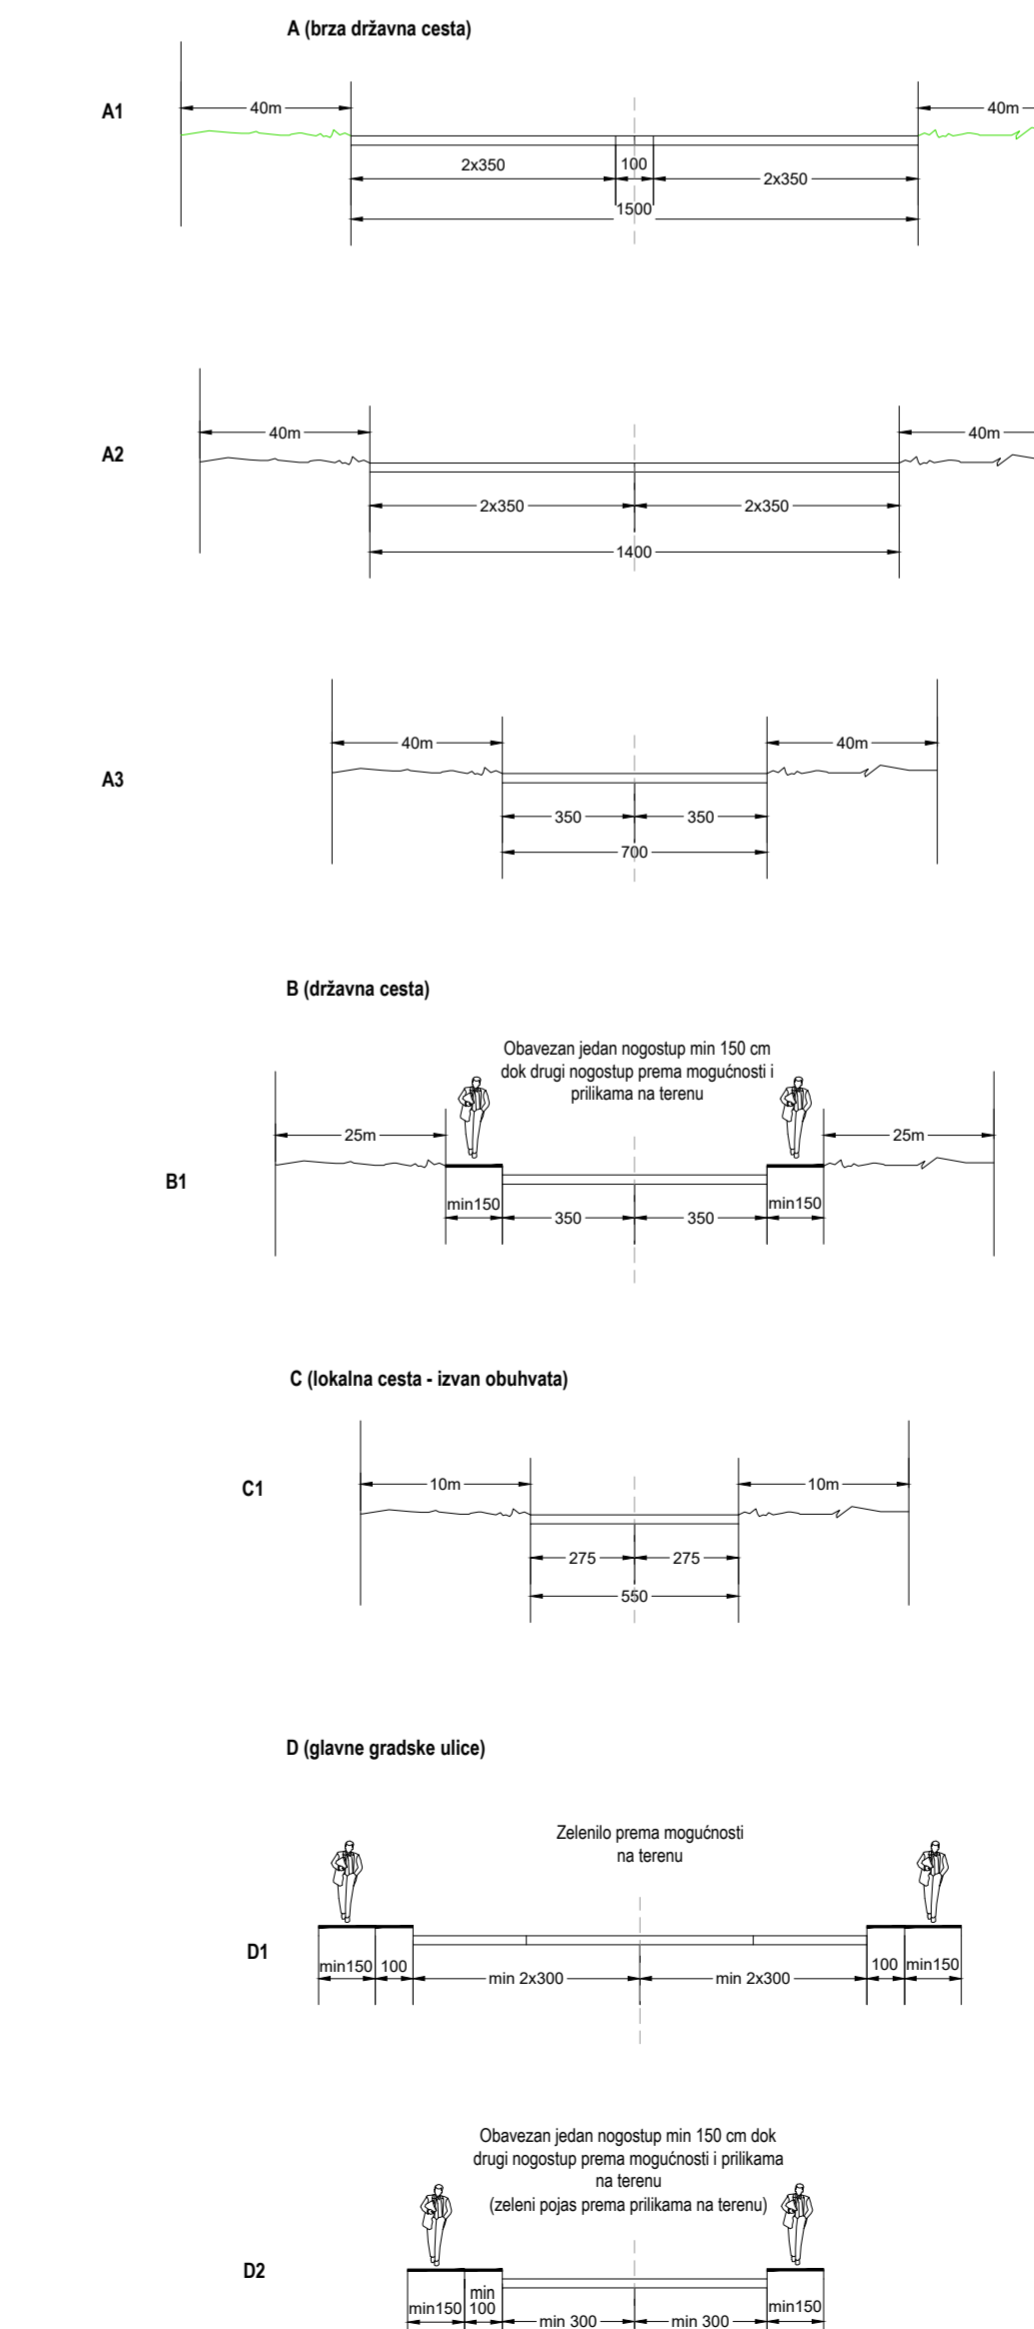

POMORSKI PROMET

- MORSKA LUKA ZA JAVNI PROMET
- MORSKA LUKA OSOBITOG MEĐUNARODNOG GOSPODARSKOG ZNAČAJA
- MORSKA LUKA ŽUPANUSKOG ZNAČAJA
- MORSKA LUKA LOKALNOG ZNAČAJA
- MORSKA LUKA POSEBNE NAMJENE DRŽAVNOG ZNAČAJA
- LUKA NAUČIČKOG TURIZMA
- MORSKA LUKA POSEBNE NAMJENE ŽUPANUSKOG ZNAČAJA
- BRODOGRADILISTE
- ŠPORTSKA LUKA
- RIBARSKA LUKA
- PRIVEŽIŠTE
- PRIVEŽIŠTE ZA HIDROAVIONE
- MORSKA LUKA
- MEĐUNARODNI FLOVNI PUT
- UNUTARANJI FLOVNI PUT
- GRANIČNI POMORSKI PRIELAZ
- ZRAČNI PROMET
- HELIDROM
- POSTOJEĆA OBALNA LINIJA

--- OBUHVAT IZMJENA I DOPUNA (obuhvat UPU Gruži uključujući)

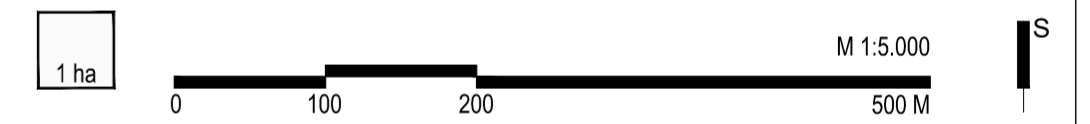

Županija:	DUBROVAČKO - NERETVANSKA	Grad:	DUBROVNIK
Naziv prostornog plana: IZMJENE I DOPUNE GENERALNOG URBANISTIČKOG PLANA GRADA DUBROVNIKA			
Naziv kartografskog prikaza: PROMETNA I KOMUNALNA INFRASTRUKTURNA MREŽA PROMET			
Broj kartografskog prikaza:	3.1.	Mjerilo kartografskog prikaza:	1 : 5 000
Odluka o izradi plana: "Službeni glasnik Grada Dubrovnika" br. 10/22 Javna rasprava (datum objave): 8. srpnja 2023.		Odluka predstavničkog tijela o donošenju plana: "Službeni glasnik Grada Dubrovnika" br. 1/24 Javni uvid otklanjanje: 10. srpnja - 24. srpnja 2023.	
Pečat tijela odgovornog za provođenje javne rasprave:		Odgovorna osoba za provođenje javne rasprave:	
M.P.		BOŽO BENIĆ, mag.ing.arch.	
Suglasnost na plan: Milijene Zovada za prostorno uređenje Dubrovačko-neretvanske županije na temelju prijedloga Izmjena i dopuna Generalnog urbanističkog plana Grada Dubrovnika (KLASA: 350-02/23-01/06, URBROJ: 2117/1-21/01-23/2 od 30.11.2023.) Suglasnost tijela nadležnog za provođenje projekta, gradnja i održavanje: Mirela Čordaš, dipl.ing.arch.			
Pravna osoba koja je izradila plan: APE d.o.o. za arhitekturu, planiranje i ostale poslovne djelatnosti Ožalska 61, 10000 Zagreb, tel/fax: 01/309-7572			
Pečat pravne osobe koja je izradila plan:		Odgovorna osoba:	
MIRELA ČORDAŠ, dipl.ing.arch.		MIRELA ČORDAŠ, dipl.ing.arch.	
Odgovorni voditelj urade nacrti prijedloga plana: SANDRA JAKOPEC, dipl.ing.arch.			
Svrhu i m u izradi plana: MIRELA ČORDAŠ, dipl.ing.arch. ARDIJAN KARLO GAŠIĆ, mag.ing.arch. VLATKA ŽUNEĆ, mag.ing.arch.			
Pečat predstavničkog tijela: M.P.		Predsjednik predstavničkog tijela: mr.sc. MARKO POTREBICA, Predsjednik Gradskog vijeća	
Istovjetnost ovog prostornog plana s izvornikom odobrena: M.P.			

IZMJENE I DOPUNE GENERALNOG URBANISTIČKOG PLANA GRADA DUBROVNIKA