


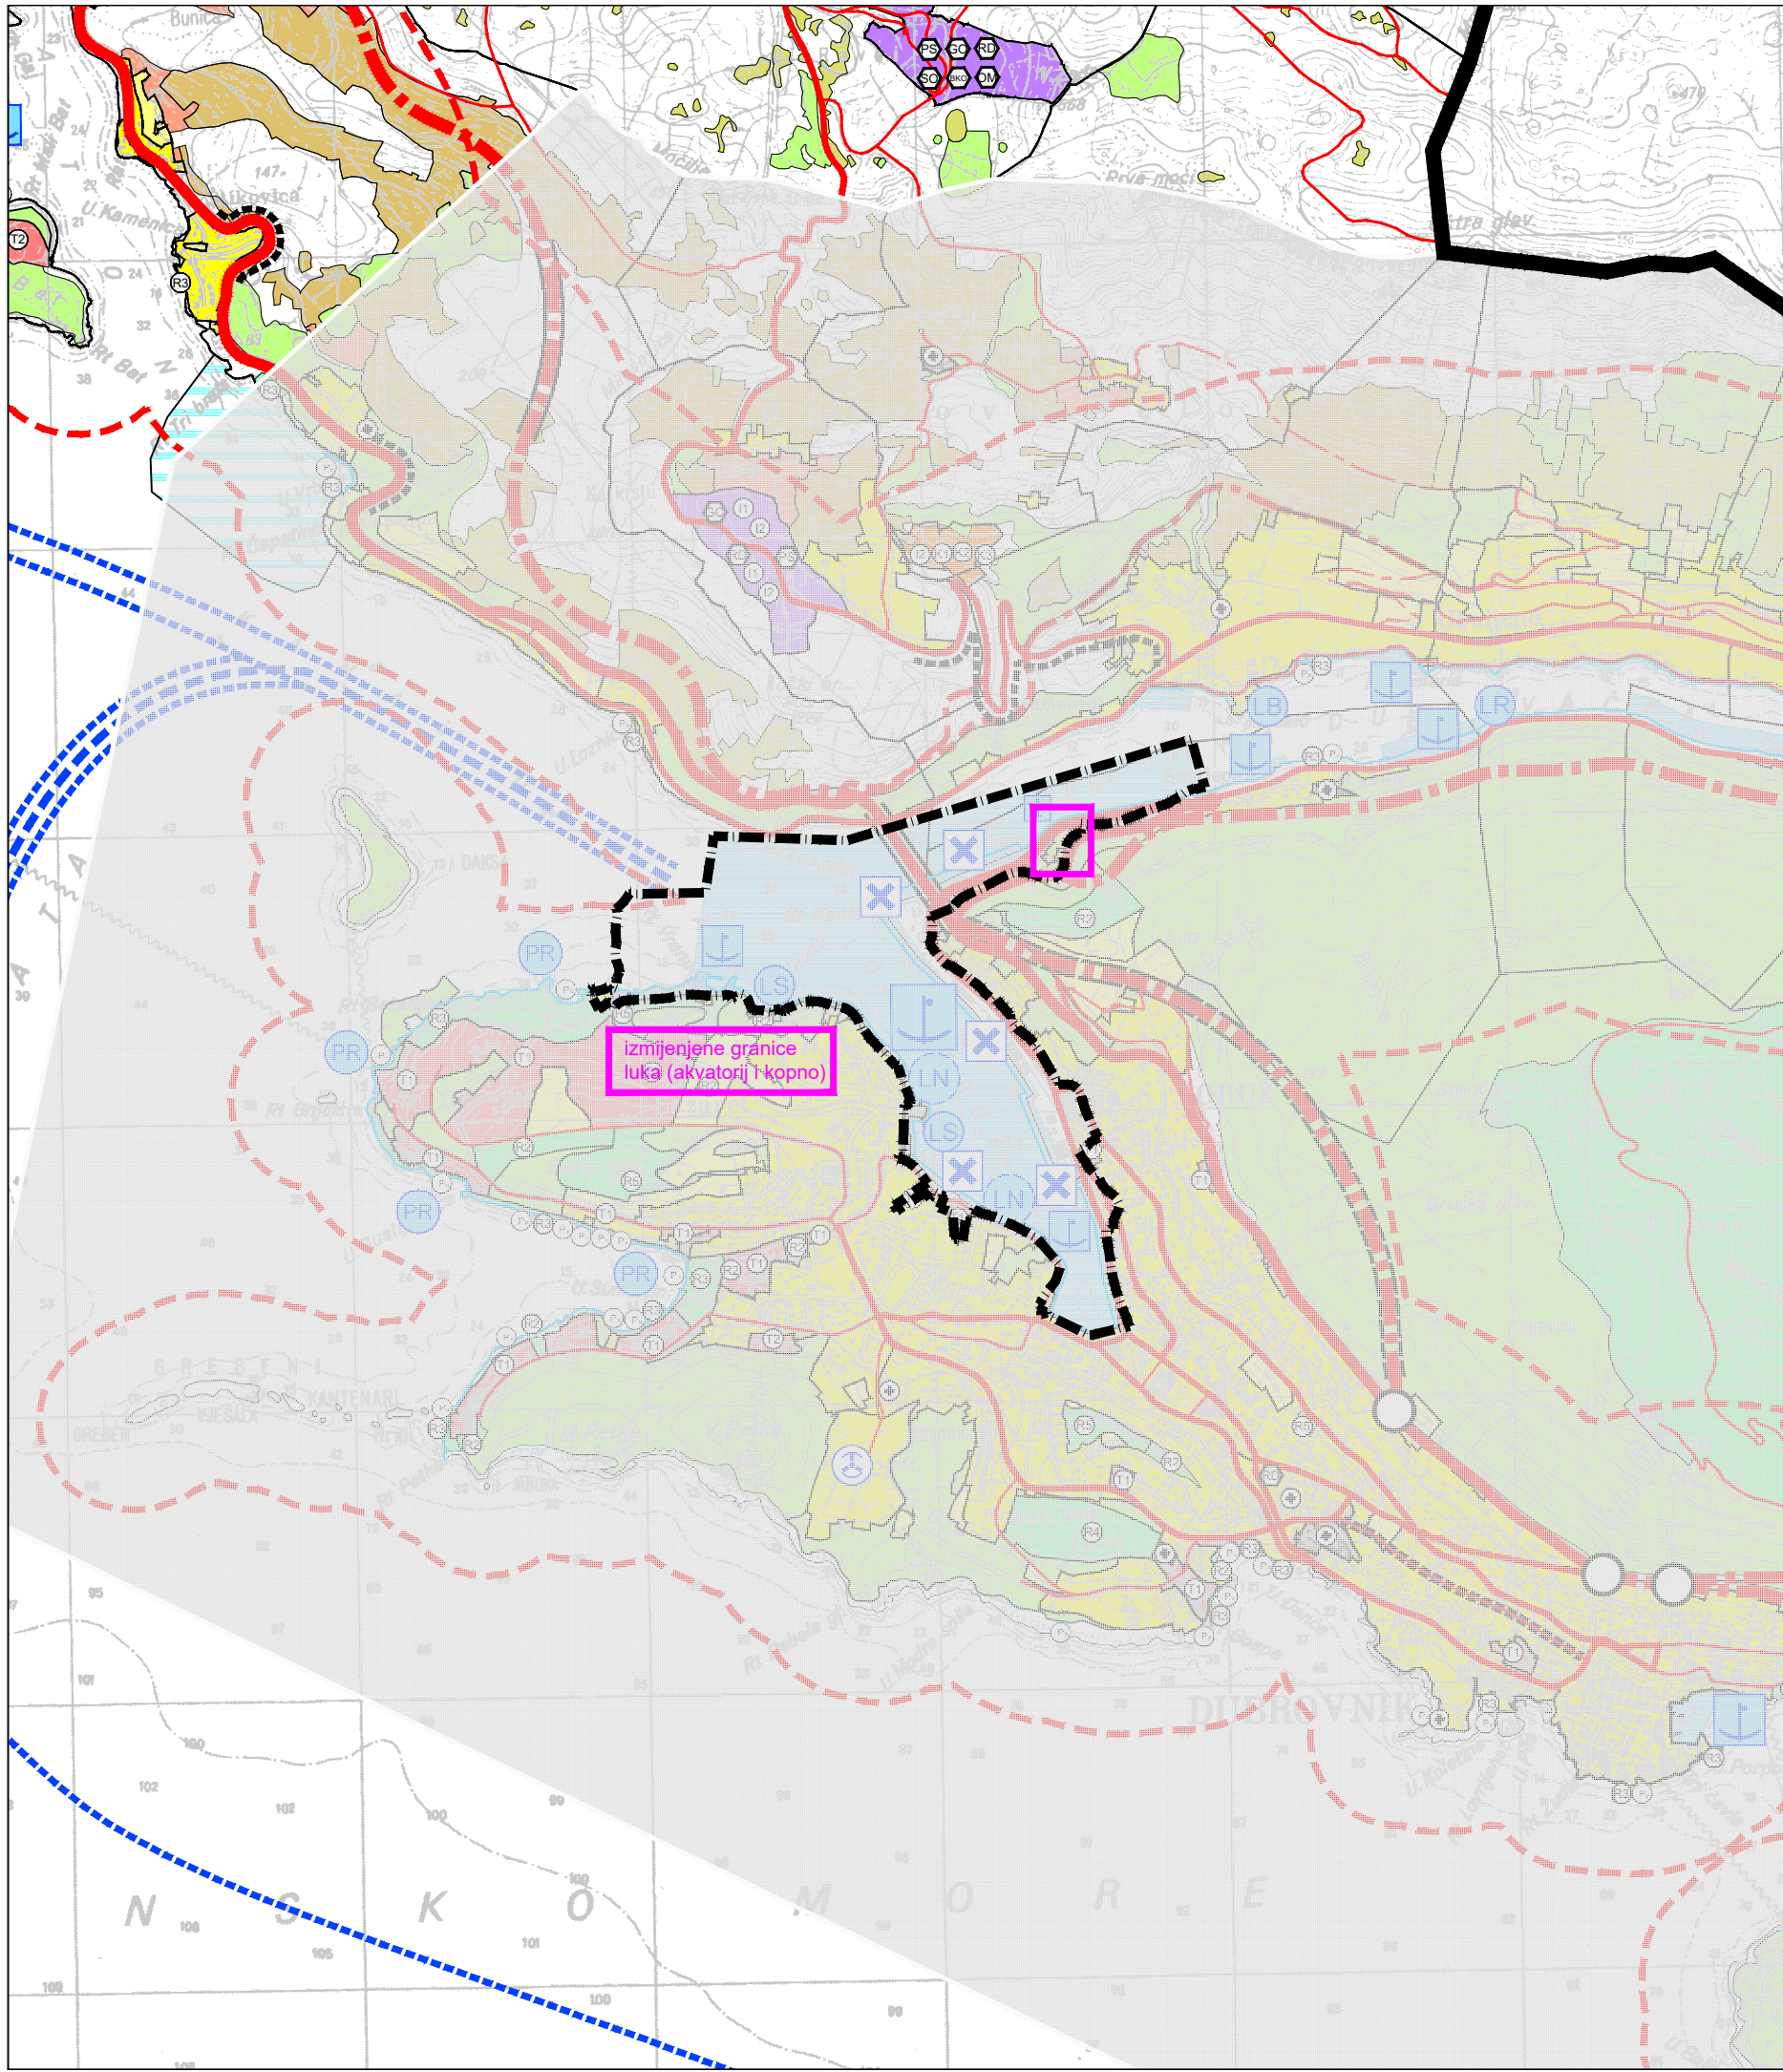

TUMAČ ZNAKOVA

I RAZVOJ I UREĐENJE POVRŠINA NASELJA

- CJELINA IZGRAĐENOG I NEIZGRAĐENOG DIJELA NASELJA
- GOSPODARSKA NAMJENA PROIZVODNA
 - I1 - pretežito industrijska, I2 - pretežito zanatska
- POSLOVNA NAMJENA
 - K1 - pretežito uslužna, K2 - pretežito trgovačka, K3 - komunalno servisna
- UGOSTITELJSKO TURISTIČKA NAMJENA
 - T1 - hoteli, T2 - turističko naselje, T3 - kamp,
- ŠPORTSKO REKREACIJSKA NAMJENA
 - R2 - sportska igrališta, R3 - kupališne zone, R4 - sportski centar (Gospino polje), R5 - sportsko-rekreacijski park
- ZAŠTITNO ZELENILO, PEJZAŽNE I KULTIVIRANE POVRŠINE PLAŽE
 - Pu - UREĐENA PLAŽA, Pp - PRIRODNA PLAŽA

II RAZVOJ I UREĐENJE POVRŠINA IZVAN NASELJA

- GOSPODARSKA NAMJENA PROIZVODNA
 - I1 - pretežito industrijska, I2 - pretežito zanatska
- POVRŠINE ZA ISKORIŠTAVANJE MINERALNIH SIROVINA
 - E3 - eksploatacija mineralnih sirovina
- POSLOVNA NAMJENA
 - K3 - komunalno servisna
- UGOSTITELJSKO TURISTIČKA NAMJENA
 - T1 - hoteli, T2 - turističko naselje, T3 - kamp, T4 - turističke vile
- ŠPORTSKO REKREACIJSKA NAMJENA
 - R1 - sportsko-rekreacijski centar s golfom, R3 - kupališne zone, R5 - sportsko-rekreacijski park
- JAVNE ZELENE POVRŠINE
 - Z2 - vrt, perivoj
- POLJOPRIVREDNO TLO ISKLJUČIVO OSNOVNE NAMJENE OSOBITO VRJEDNO OBRADIVO TLO
- VRJEDNO OBRADIVO TLO
- OSTALA OBRADIVA TLA
- ŠUMA ISKLJUČIVO OSNOVNE NAMJENE
- ZAŠTITNA ŠUMA
- ŠUMA POSEBNE NAMJENE
- OSTALO POLJOPRIVREDNO TLO, ŠUME I ŠUMSKO ZEMLJIŠTE
- GROBLJE
- POTENCIJALNE LOKACIJE ZA MARIKULTURU
- POTENCIJALNA MAKROLOKACIJA ZA SOLARNE ELEKTRANE
- PODRUČJE DETALJNO RJEŠENO U GUP-u
- PLAŽE
 - Pu - UREĐENA PLAŽA, Pp - PRIRODNA PLAŽA

GRANICE

- DRŽAVNA GRANICA
- GRADSKA GRANICA
- NASELJA
- ZAŠTIĆENO OBALNO PODRUČJE MORA (Zakon o izmjenama i dopunama Zakona o prostornom uređenju NN 100/04 od 27.07.2004.g) Izradila: DRŽAVNA GEODETSKA UPRAVA temeljem čl.16 Uredbe Vlade RH o uređenju i zaštiti obalnog područja mora (NN 128/2004 od 13.09. 2004)
- PODRUČJE UNUTAR ZAŠTIĆENOG OBALNOG PODRUČJA SUKLADNO čl.8 UREDBE

PROMET

- Postojeće
- Planirano
- CESTOVNI PROMET

JAVNE CESTE

- AUTOCESTA
- ALTERNATIVNA / MOGUĆA TRASA AUTOCESTE
- BRZA CESTA
- DRŽAVNE CESTE
- OSTALE JAVNE NERAZVRSTANE CESTE
- PJEŠAČKE STAZE
- RASKRIŽJE VAN RAZINE
- MOST / VIJADUKT
- TUNEL

ŽELJEZNIČKI PROMET

- MAGISTRALNA GLAVNA ŽELJEZNIČKA PRUGA
- MEĐUMJESNI I MEĐUNARODNI PUTNIČKI KOLODVOR

POMORSKI PROMET

- Postojeće
- Planirano

- MORSKA LUKA ZA JAVNI PROMET
- MORSKA LUKA OSOBITOG MEĐUNARODNOG GOSPODARSKOG ZNAČAJA
- MORSKA LUKA ŽUPANIJSKOG ZNAČAJA
- MORSKA LUKA LOKALNOG ZNAČAJA
- MORSKA LUKA POSEBNE NAMJENE DRŽAVNOG ZNAČAJA
- LUKA NAUTIČKOG TURIZMA
- MORSKA LUKA POSEBNE NAMJENE ŽUPANIJSKOG ZNAČAJA
 - LB - brodograđilište, LN - luka nautičkog turizma, LS - sportska luka
- MORSKA LUKA POSEBNE NAMJENE ŽUPANIJSKOG ZNAČAJA
 - LR - ribarska luka
- MEĐUNARODNI PLOVNI PUT
- UNUTARNJI PLOVNI PUT
- MORSKA LUKA
- PRIVEZIŠTE
- GRANIČNI POMORSKI PRIJELAZ
- PRISTANIŠTE ZA HIDROAVION
- HELIDROM
- MOGUĆNOST INTERVENCIJA NA OBALI
- OBALA U PRIRODNOM OBLIKU

ZRAČNI PROMET

- HELIDROM
- MOGUĆNOST INTERVENCIJA NA OBALI
- OBALA U PRIRODNOM OBLIKU

OBRADA, SKLADIŠTENJE I ODLAGANJE OTPADA

- ODLAGALIŠTE OTPADA
 - OK - komunalni otpad, OI - inertni otpad
- RECIKLAŽNO DVORIŠTE ZA GRAĐEVINSKI OTPAD
- GRAĐEVINSKI OTPAD - s reciklažnim dvorištem za građevinski otpad
- PRETOVARNA STANICA
- RECIKLAŽNO DVORIŠTE
- SORTIRNICA
- BIOKOMPOSTANA
- OBRADA MULJA
- ODLAGANJE VIŠKA ISKOPA MINERALNIH SIROVINA

1. KORIŠTENJE I NAMJENA PROSTORA

- OZNAKA IZMJENA
- OBUHVAT IZMJENA I DOPUNA (obuhvat UPU Gruški akvatorij)



Županija:	DUBROVAČKO-NERETVANSKA	Grad:	DUBROVNIK
Naziv prostornog plana:	IZMJENE I DOPUNE PROSTORNOG PLANA UREĐENJA GRADA DUBROVNIKA PRIJEDLOG PLANA ZA JAVNU RASPRAVU		
Naziv kartografskog prikaza:	KORIŠTENJE I NAMJENA PROSTORA		
Broj kartografskog prikaza:	1.	Mjerilo kartografskog prikaza:	1 : 25 000
Odluka o izradi plana:	Odluka predstavničkog tijela o donošenju plana:		
"Službeni glasnik Grada Dubrovnika" br. 10/22	"Službeni glasnik Grada Dubrovnika" br. xx/xx		
Javna rasprava (datum objave):	Javni uvid održan:		
xxx	xxx		
Pečat tijela odgovornog za provođenje javne rasprave:	Odgovorna osoba za provođenje javne rasprave:		
M.P.	BOŽO BENIĆ, mag.ing.arch.		
Suglasnost na plan:	xxx		
Pravna osoba koja je izradila plan:	APE d.o.o. za arhitekturu, planiranje i ostale poslovne djelatnosti Ozaljska 61, 10000 Zagreb, tel/fax. 01/309-7572		
Pečat pravne osobe koja je izradila plan:	Odgovorna osoba:		
	MIRELA ČORDAŠ, dipl.ing.arch.		
Odgovorni voditelj izrade nacrtu prijedloga plana:	SANDRA JAKOPEC, dipl.ing.arch.		
Stručni tim u izradi plana:	MIRELA ČORDAŠ, dipl.ing.arch. MARIJANA ZLODRE UJDIUR, mag.ing.arch. VLATKA ŽUNEC, mag.ing.arch. NIKOLA FRANIĆ, mag.ing.arch.		
Pečat predstavničkog tijela:	Predsjednik predstavničkog tijela:		
M.P.	mr.sc. MARKO POTREBICA Predsjednik Gradskog vijeća		
Istovjetnost ovog prostornog plana s izvornikom ovjerava:	Pečat nadležnog tijela:		
	M.P.		