


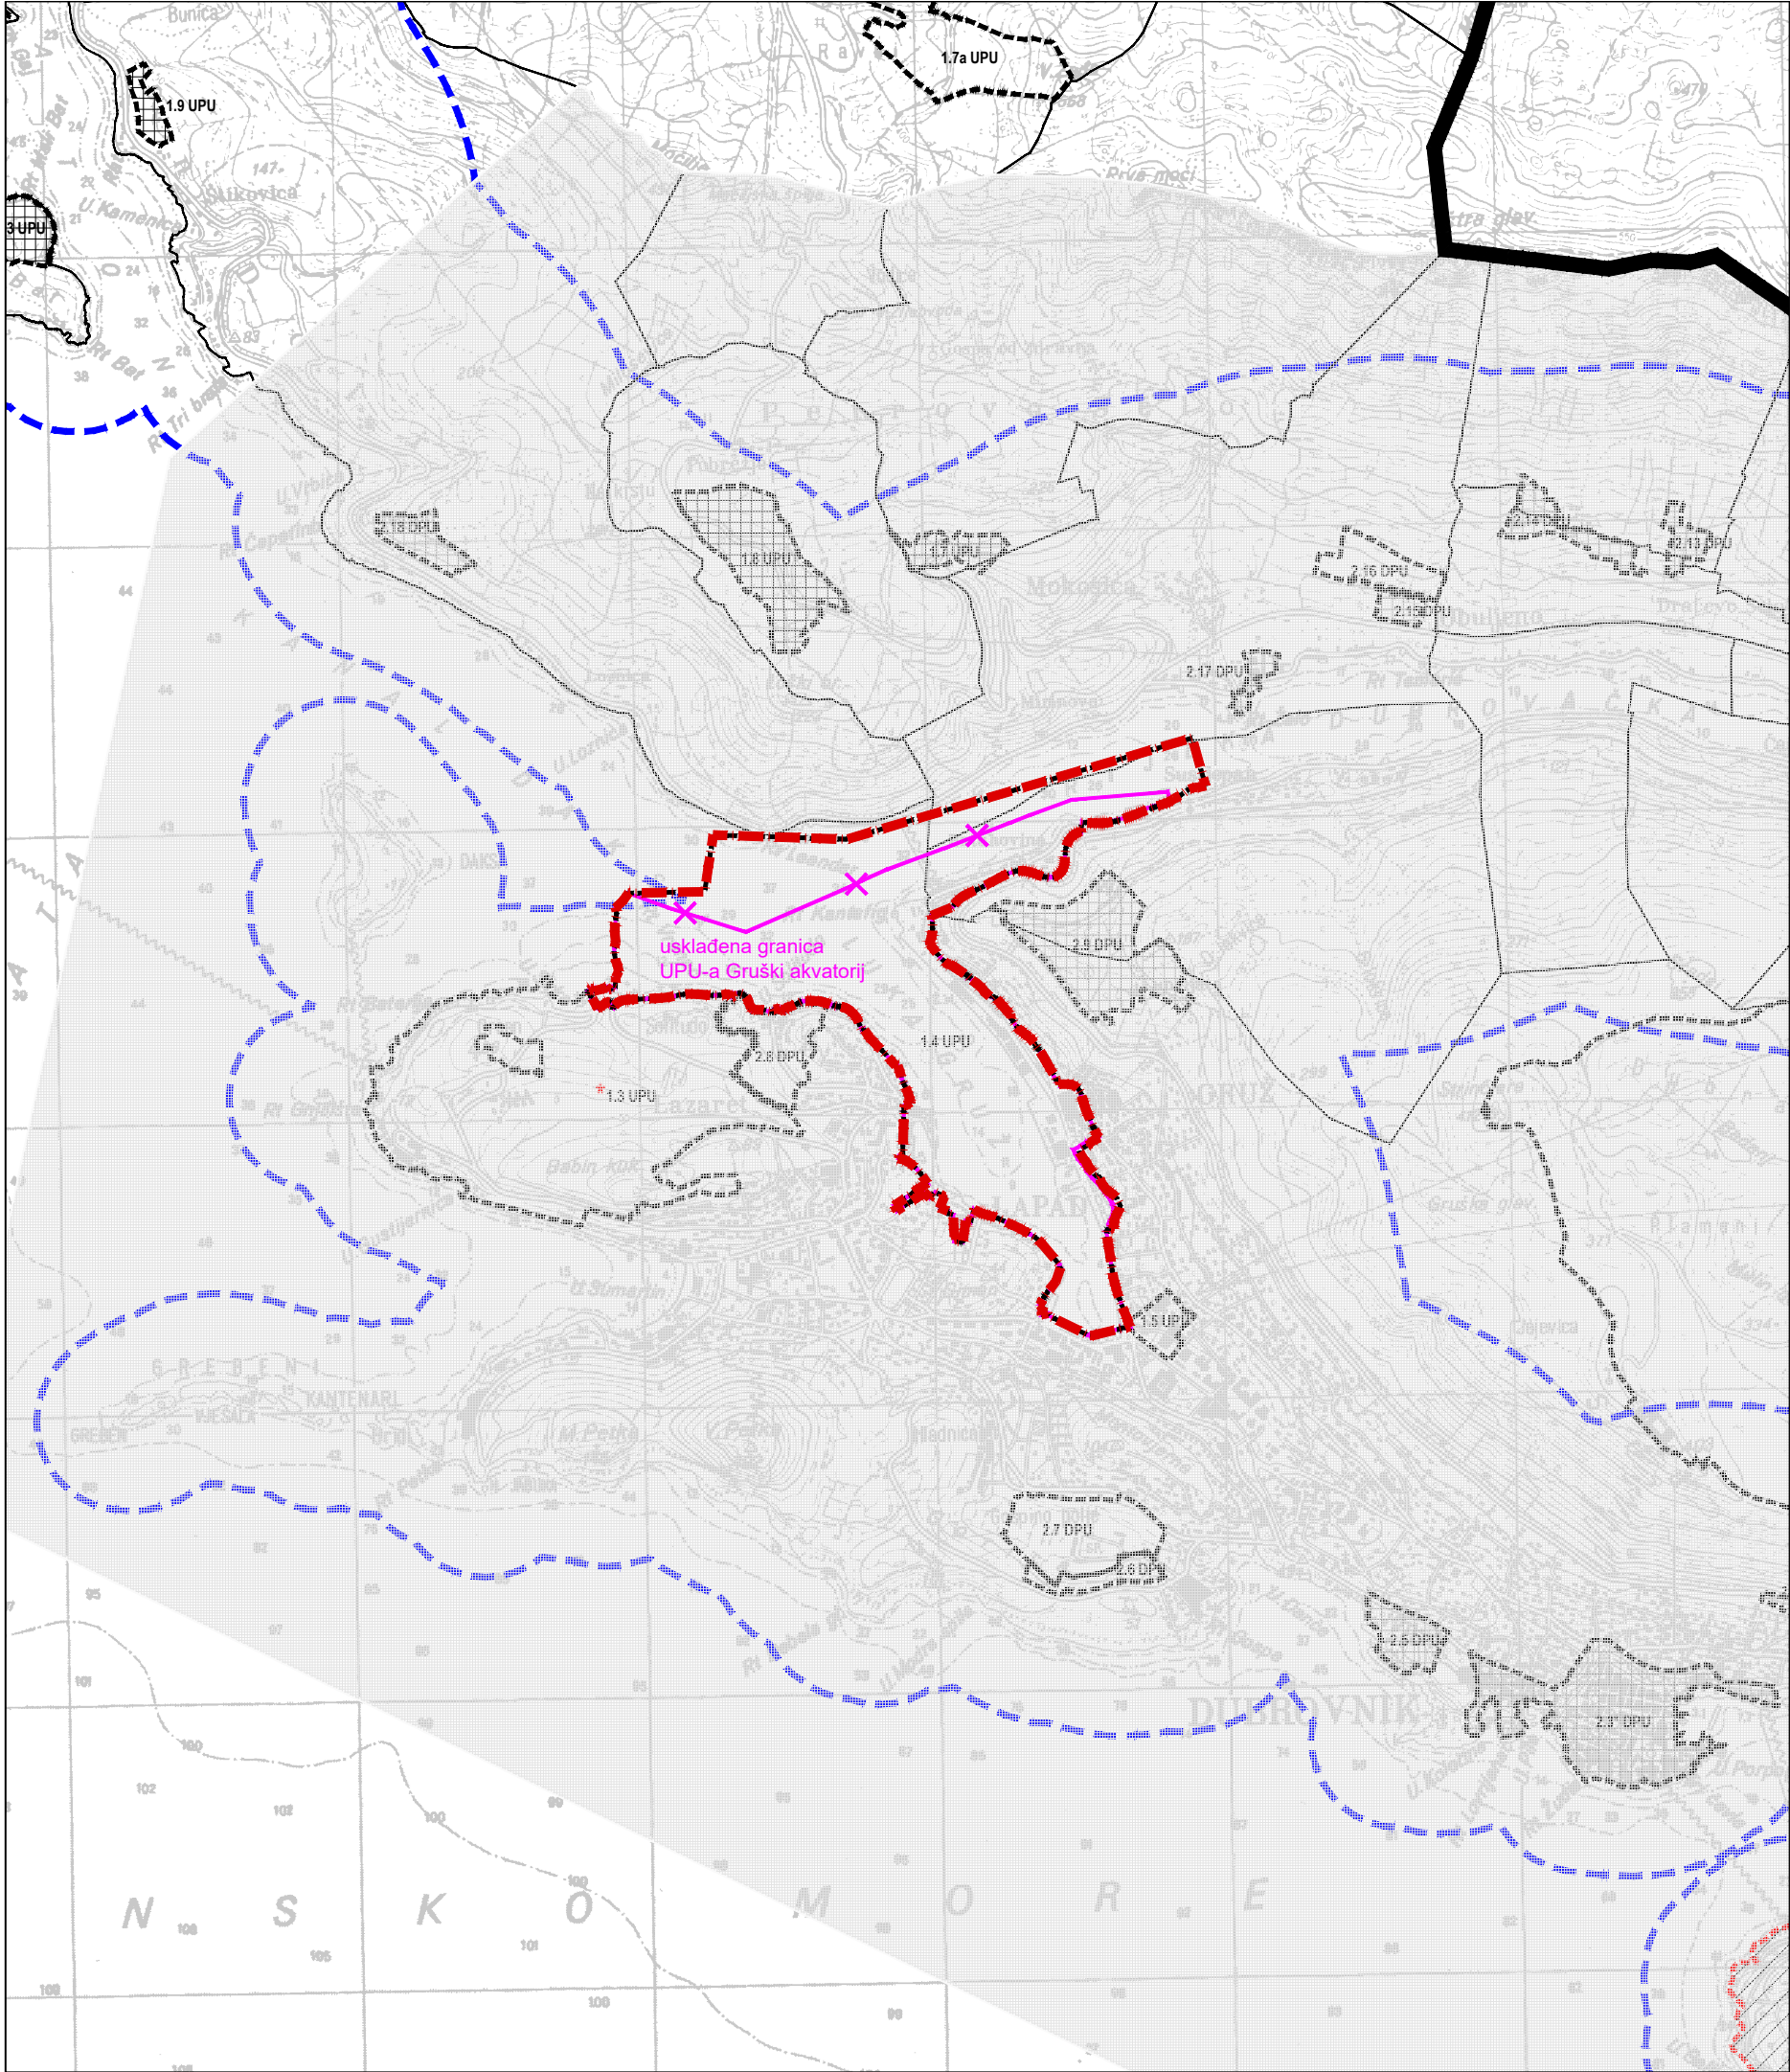

TUMAČ ZNAKOVA



OBUH VAT OBAVEZNE IZRADE GENERALNOG URBANISTIČKOG PLANA



OBUH VAT OBAVEZNE IZRADE URBANISTIČKOG PLANA UREĐENJA

- 1.1 - NEIZGRAĐENI DIO NASELJA BOSANKA (M11)
- 1.2 - ŠPORTSKO-REKREACIJSKI CENTAR S GOLFSKIM IGRALIŠTEM I TURISTIČKIM ZONAMA BOSANKA – SJEVER I BOSANKA - JUG
- 1.3 - BABIN KUK
- 1.4 - GRUŠKI AKVATORIJ
- 1.5 - RADELJEVIĆ - LIBERTAS
- 1.6 - KOMOLAC
- 1.7 - ZONA POSLOVNE NAMJENE PETROVO SELO
- 1.8 - POBREŽJE
- 1.8a - MJEŠOVITA ZONA KOMOLAC
- 1.9 - MALI ZATON 1
- 1.10 - MALI ZATON 2
- 1.11 - ZATON - RT GAJ
- 1.12 - VELIKI ZATON
- 1.13 - ZATON - BAT
- 1.14 - TURISTIČKO NASELJE ZATON (POVIŠE JTC)
- 1.15 - ORAŠAC 1
- 1.16 - ORAŠAC 2
- 1.17 - ORAŠAC - VRTOVI SUNCA
- 1.18 - ORAŠAC - KONJEVAC
- 1.19 - TRSTENO
- 1.20 - TRSTENO - GOSPODARSKA ZONA
- 1.21 - BRSEČINE
- 1.22 - BRSEČINE - GOSPODARSKA ZONA
- 1.23 - BRSEČINE - TURISTIČKA ZONA ZAPADNO OD NASELJA
- 1.24 - JAKLIJAN
- 1.25 - ŠIPANSKA LUKA
- 1.26 - ŠIPANSKA LUKA - ČEMPLJESI
- 1.27 - SUBURAD
- 1.28 - SUBURAD - ZONA POSLOVNE NAMJENE
- 1.29 - SUBURAD - JUGOISTOČNA TURISTIČKA ZONA
- 1.30 - SUBURAD - TURISTIČKA ZONA ZA ORSANOM
- 1.31 - LOPUD
- 1.32 - LOPUD - SKALINI
- 1.33 - LOPUD - SOBOVO SELO
- 1.34 - KOLOČEP - DONJE ČELO
- 1.35 - KOLOČEP - DONJE ČELO - TURISTIČKA ZONA
- 1.36 - KOLOČEP - GORNJE ČELO



OBUH VAT OBAVEZNE IZRADE DETALJNOG PLANA UREĐENJA

- 2.1 - BELVEDERE
- 2.2 - SVETI JAKOV
- 2.3 - GRAD
- 2.4.1 - PLOČE I
- 2.4.2 - PLOČE II
- 2.5 - STARA BOLNICA
- 2.6 - GORICA SJEVER
- 2.7 - ŠPORTSKO-REKREACIJSKI PARK GOSPINO POLJE
- 2.8 - STAMBENO NASELJE SOLITUDO
- 2.9 - NUNCIJATA
- 2.10 - ČAJKOVICA
- 2.11 - PODGAJ
- 2.12 - PRIJEVOR
- 2.13 - GORNJE OBULJENO
- 2.14 - NOVA MOKOŠICA
- 2.15 - TAMARIĆ II
- 2.16 - TAMARIĆ I
- 2.17 - MOKOŠICA
- 2.18 - VRBICA / ČAPETINO
- 2.19 - TRSTENO - VELIKI STOL



OBUH VAT OBAVEZNE IZRADE PROSTORNOG PLANA PODRUČJA POSEBNIH OBILJEŽJA



OBUH VAT URBANISTIČKOG PLANA UREĐENJA KOJI JE NA SNAZI



OBUH VAT DETALJNOG PLANA UREĐENJA KOJI JE NA SNAZI

GRANICE



DRŽAVE



NASELJA



ZAŠTIĆENO OBALNO PODRUČJE MORA



OBALA U PRIRODNOM OBLIKU



PODRUČJE DETALJNO RJEŠENO U GUP-u



OZNAKA IZMJENA



OBUH VAT IZMJENA I DOPUNA (obuhvat UPU Gruški akvatorij)

3.6. UVJETI KORIŠTENJA, UREĐENJA I ZAŠTITE PROSTORA
PODRUČJA POSEBNIH MJERA UREĐENJA I ZAŠTITE
PODRUČJA I DIJELOVI PRIMJENE PLANSKIH MJERA ZAŠTITE

APE

--	--

IZMJENE I DOPUNE PROSTORNOG PLANA UREĐENJA GRADA DUBROVNIKA