


POLOŽAJ OBUHVATA PLANA U PROSTORU OGRANIČENJA ZOP-a I PODRUČJU EKOLOŠKE MREŽE

EKOLOŠKA MREŽA - Područja prema Direktivi o staništima - HR2001010-Paleoombla - Ombla

ZAŠTIĆENO OBALNO PODRUČJE MORA - PROSTOR OGRANIČENJA

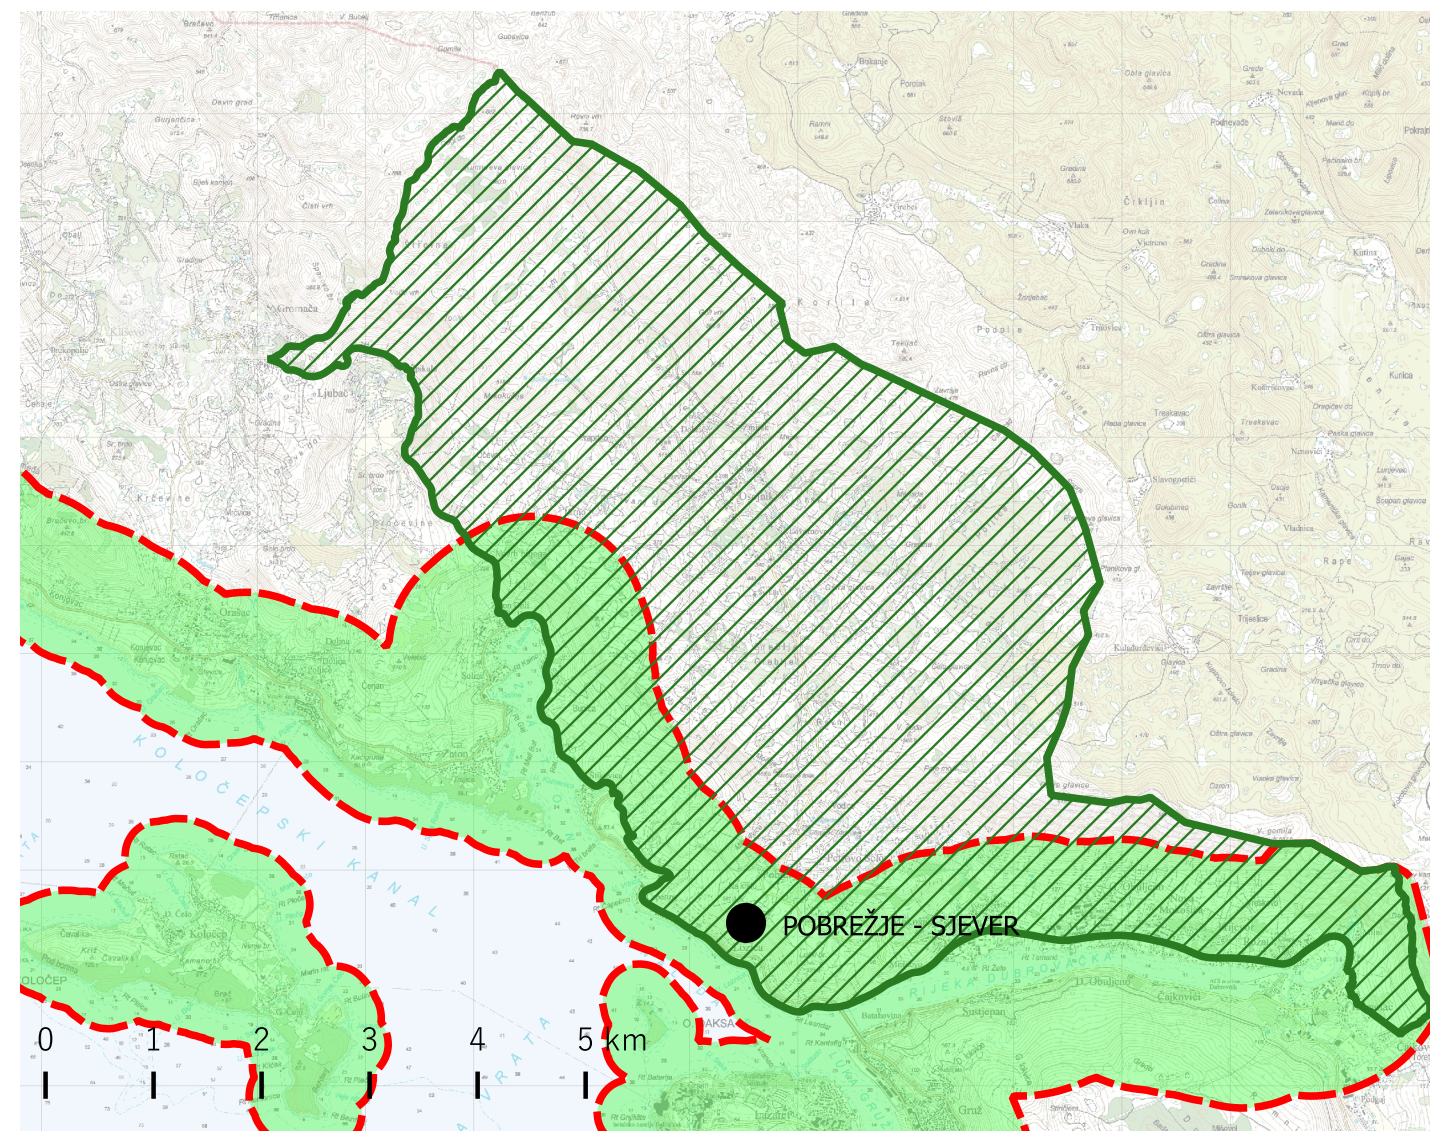

TUMAČ ZNAKOVA

GRANICE

- GRANICA OBUHVATA UPU-a
- GRANICA GRAĐEVINSKOG PODRUČJA

KORIŠTENJE I NAMJENA POVRŠINA

- GOSPODARSKA NAMJENA-PROIZVODNA (I1)
- ZAŠTITNE ZELENE POVRŠINE (Z)
- POVRŠINE INFRASTRUKTURNIH SUSTAVA (I5)

PROMET

- OS CESTE
- RUBNJAK
- OSTALI ELEMENTI

PODRUČJA POSEBNIH UVJETA KORIŠTENJA

- Područja prema Direktivi o staništima HR2001010-Paleoombla - Ombla

EKOLOŠKA MREŽA

- PROSTOR OGRANIČENJA

PODRUČJA PRIMJENE POSEBNIH MJERA UREĐENJA I GRADNJE

- PROSTORNE CJELINE GOSPODARSKE NAMJENE - PROIZVODNE I1-1 - pretežito industrijske I2- (1-4) - pretežito zanatske
- OBLIKOVANJE I OZELENJAVANJE ZEMLJIŠTA UZ PROMETNICE
- ZELENILO U POTEZU - DRVORED

POSEBNE MJERE ZAŠTITE

- SMJER EVAKUACIJE

URBANISTIČKI PLAN UREĐENJA "POBREŽJE - SJEVER"

PRIJEDLOG PLANA ZA PONOVNU JAVNU RASPRAVU

Županija: DUBROVAČKO-NERETVANSKA	
Općina/grad: DUBROVNIK	
Naziv prostornog plana: URBANISTIČKI PLAN UREĐENJA "POBREŽJE - SJEVER"	
Naziv kartografskog prikaza: 3. UVJETI KORIŠTENJA, UREĐENJA I ZAŠTITE POVRŠINA	
Broj kartografskog prikaza: 3.	Mjerilo kartografskog prikaza: 1:1000
Odluka o izradi plana: Odluka predstavničkog tijela o donošenju plana:	
Službeni glasnik Grada Dubrovnika br. 19/23.	
Javna rasprava (datum objave): 12.09.2024. - https://www.dubrovnik.hr/ 12.09.2024. - https://mpgi.gov.hr/ 14.09.2024. - Slobodna Dalmacija i Dubrovački vjesnik	Javni uvid održan: od 16. rujna 2024. do 15. listopada 2024.
Ponovna javna rasprava (datum objave): - https://www.dubrovnik.hr/ - https://mpgi.gov.hr/ -dnevni tisak	Ponovni javni uvid održan:
Pečat tijela odgovornog za provođenje javne rasprave:	Odgovorna osoba za provođenje javne rasprave: (ime, prezime i potpis)
Suglasnost na plan prema čl. 108. Zakona o prostornom uređenju (NN 153/13, 65/17, 114/18, 39/19, 98/19, 67/23): KLASA: _____, URBROJ: _____, od _____	
Pravna osoba/tijelo koje je izradilo plan: URBANISTICA d.o.o. Zagreb, Gajeva 2a	
Pečat pravne osobe/tijela koje je izradio plan: URBANISTICA d.o.o. ZAGREB, Gajeva 2a	Odgovorna osoba: (ime, prezime i potpis)
Odgovorni voditelj izrade Plana: Nikolina Gradečki, mag.ing.arch.	 NIKOLINA GRADEČKI mag.ing.arch. OVLAŠTENI ARHITEKTURA URBANISTICA A-10 879
Stručni tim u izradi plana: Nikola Adrović, mag.ing.aedif Nikolina Gradečki, mag.ing.arch. Ivana Katavić, bacc.oec. Luka Krstulović, mag.ing.arch. Iva Lukinić, dipl.ing.arch. Gordan Maček, dipl.ing.prom.	Jasminka Pilar-Katavić, dipl.ing.arch. Ana Putar, dipl.ing.arch. Ivana Puzavac, mag.ing.arch. Jasmina Sadek, dipl.ing.arch. Vilma Stopfer Svešnjak, mag.ing.prosp.arch. Domagoj Šumanovac, ing.arch.
Pečat predstavničkog tijela:	Predsjednik predstavničkog tijela: (ime, prezime i potpis)
Istovjetnost ovog prostornog plana s izvornikom ovjerava: (ime, prezime i potpis)	Pečat nadležnog tijela: