


URBANISTIČKI PLAN UREĐENJA "KOLOČEP"

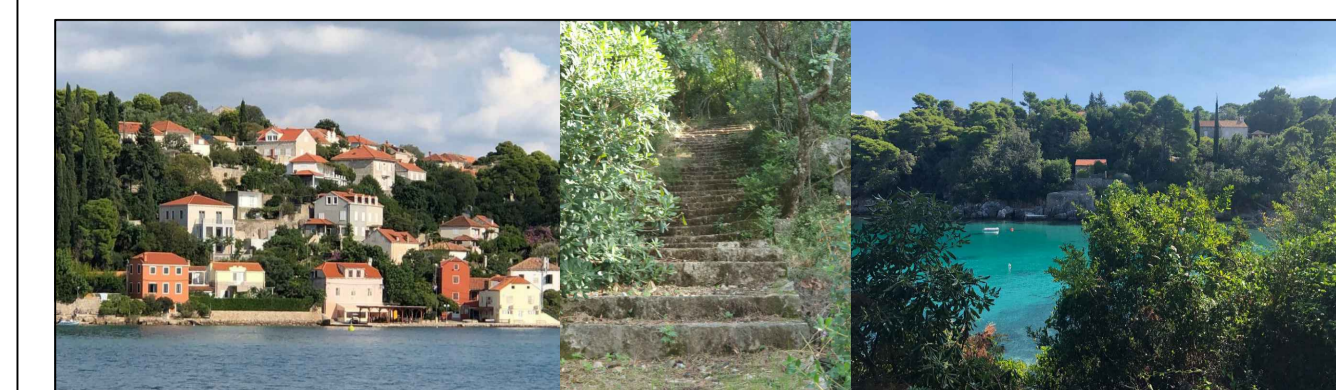

2.4. VODOOPSKRBA

LEGENDA

- GRANICA OBUHVATA UPU NASELJA KOLOČEP
- UPU TURISTIČKA ZONA T1, T2, UNUTAR NASELJA D. ČELO NA KOLOČEPU (Sl. Glasnik Grada Dubrovnika 10/16.)
- PJEŠAČKE POVRŠINE
- V VODOTOK
- VODOOPSKRBNI CJEVOVOD
- VS VODOSPREMA
- NL 100 OPIS



PRIJEDLOG PLANA



Zupanja: DUBROVAČKO-NERETVANSKA	
Općina: DUBROVNIK	
Naziv prostornog plana: URBANISTIČKI PLAN UREĐENJA "KOLOČEP"	
Naziv kartografskog prikaza: PROMETNA, ULIČNA I KOMUNALNA INFRASTRUKTURNA MREŽA "Vodopostrojba"	
Broj kartografskog prikaza: 2.4.	Mjerna kartografska skala: 1:2000
Odluka o izradi plana (službeno glasilo): Odluka predstavničkog tijela o donošenju plana (službeno glasilo):	
"Službeni glasnik Grada Dubrovnika", br. 11/19.	
Javna rasprava (datum objave): Javni uvid (odbiti):	
Početnik odgovoran za provođenje javne rasprave: BOŽO BENIĆ, mag. ing. arch.	
Suglasnost na plan prema čl. 158. Zakona o prostornom uređenju ("N" br. 153/13, 65/17, 114/18, 39/19 i 98/19):	
Ime suglasnosti: URBOS datum:	
Pravna osobnost koja je izradila plan: URBOS d.o.o. SPLIT Bilo za prostorno planiranje, urbanizam i zaštitu okoliša	
Početnik pravne osobnosti koja je izradila plan:	Odgovorna osoba:
MAJA MADIRACA, dipl. oec.	
Odgovorni voditelj: GORDANA RADMAN, dipl. ing. arh.	
Stručni tim u izradi plana:	
1. MAJA MADIRACA, dipl. oec.	5. IVANA BUBIĆ, mag. oec.
2. GORDANA RADMAN, dipl. ing. arh.	6. MSLAV MADIRACA, inž. EU fondova
3. LARISA BACIĆ, dipl. ing. arh.	7. _____
4. JASMINA ŠTAVIČIĆ, mag. ing. arh.	_____
Početnik predstavničkog tijela:	Prisjedišnik predstavničkog tijela:
MARKO POTREBIĆ	_____
Ime i prezime i potpis:	Početnik nadležnog tijela:
_____	_____