




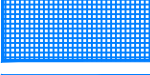
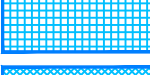







# TUMAČ PLANSKOG ZNAKOVLJA

-  GRANICA OBUHVATA PLANA
-  CIVILNA GRAĐEVINA - registrirano kulturno dobro  
- Ljetnikovac Bassegli-Gozze
-  GRADITELJSKI SKLOP - registrirano kulturno dobro  
- Ljetnikovac Gradi-Vuić - vrt pred zapadnim pročeljem i kapelica
-  CIVILNA GRAĐEVINA - evidentirano kulturno dobro  
- poslovna zgrada Prvog dalmatinskog trgovačkog društva
-  GRANICA IZMEĐU TIPA URBANOG PODRUČJA
-  OBLIKOVNO VRIJEDNO PODRUČJE  
- registrirano
-  OBLIKOVNO VRIJEDNO PODRUČJE  
- predlaže se
-  AMBIJENTALNO VRIJEDNO PODRUČJE
-  POSTOJEĆE GRAĐEVINE  
- predlaže se zadržavanje uz mogućnost rekonstrukcije

500m<sup>2</sup> MJ 1:1000

Povijesni predjel Gruškog zaljeva  
- Gruž i Batała

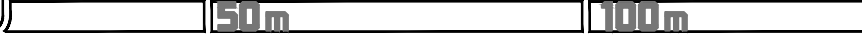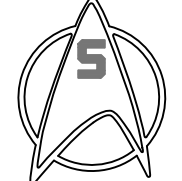

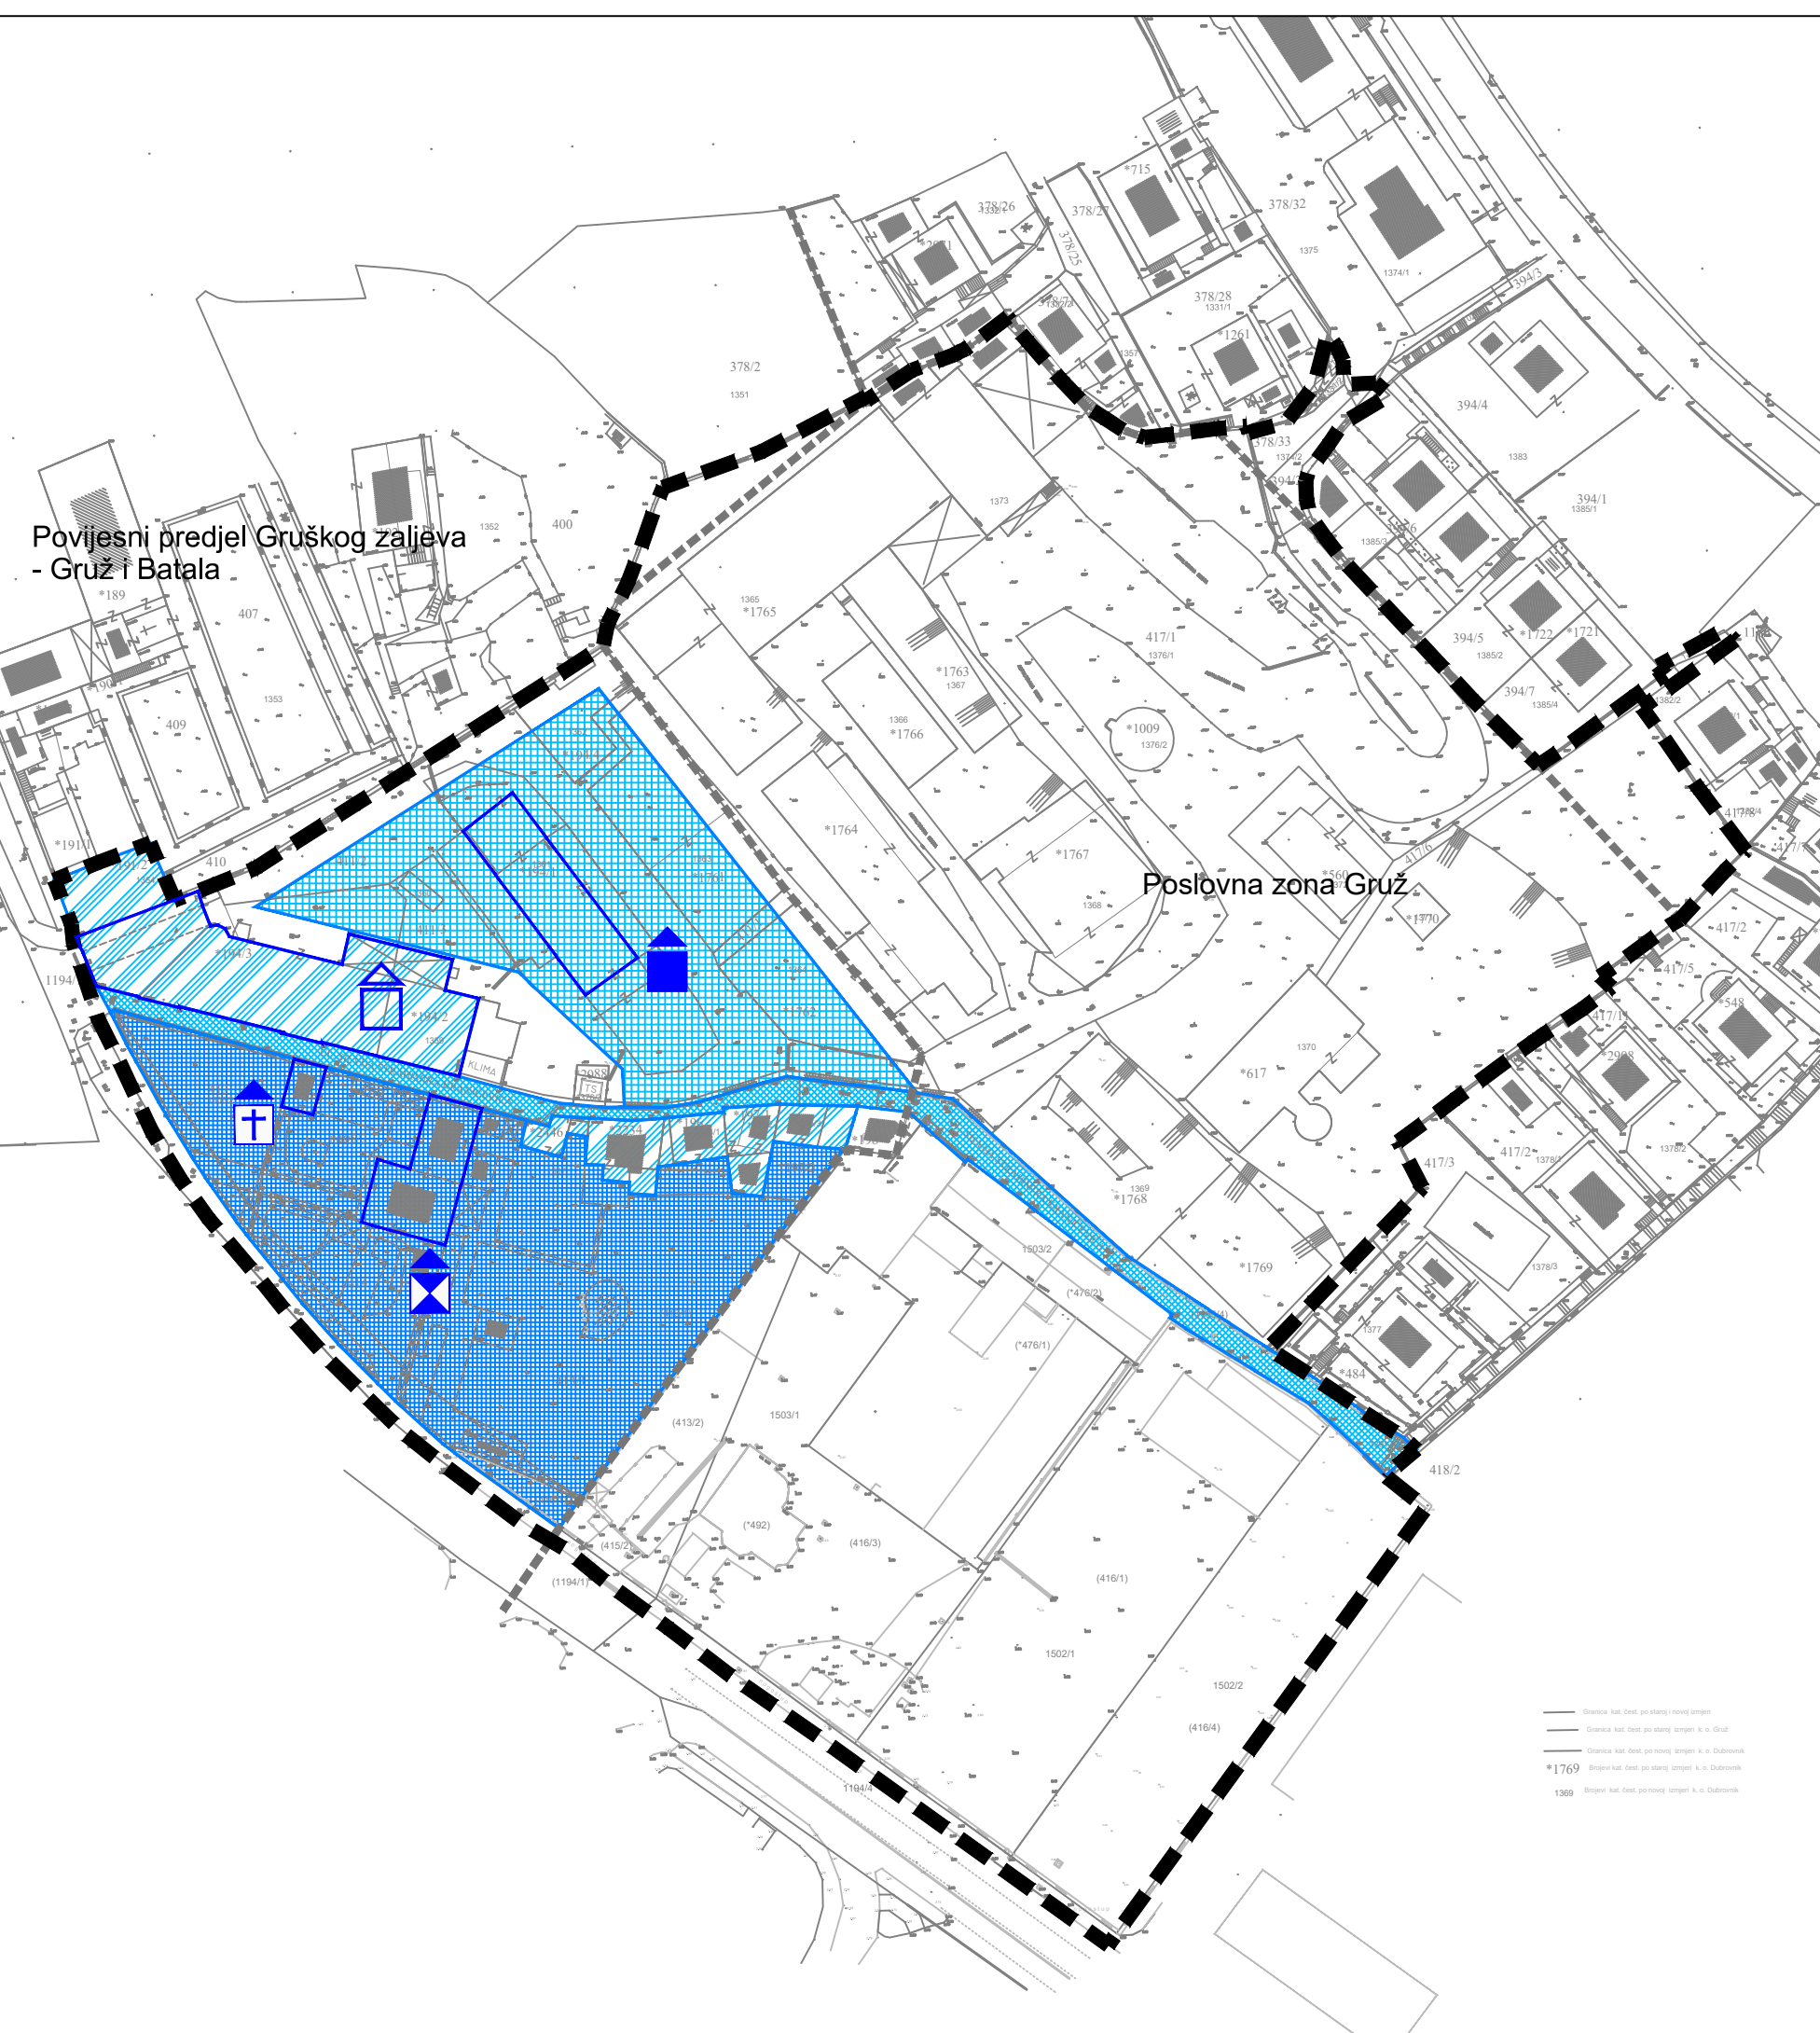Poslovna zona Gruž

— Granica kat. čest. po osnovi katastarskih podataka  
— Granica kat. čest. po osnovi projekata i u skladu  
— Granica kat. čest. po osnovi projekata i u skladu  
\*1769 Broj kat. čest. po osnovi projekata i u skladu  
1369 Broj kat. čest. po osnovi projekata i u skladu

Županija: DUBROVAČKO-NERETVANSKA	
Grad: DUBROVNIK	
Naziv prostornog plana: IZMJENE I DOPUNE URBANISTIČKOG PLANA UREĐENJA RADELJEVIĆ - LIBERTAS <i>prijedlog plana</i>	
Naziv kartografskog prikaza: UVJETI KORIŠTENJA I ZAŠTITE PROSTORA	
Broj kartografskog prikaza: 3.1.	Mjerilo kartografskog prikaza: 1:1000
Odluka o izradi: Službeni glasnik Grada Dubrovnika, 6/22	Odluka o donošenju: Službeni glasnik Grada Dubrovnika,
Javna rasprava objavljena: - u ... - na mrežnoj stranici Grada Dubrovnika i Ministarstva prostornoga uređenja, graditeljstva i državne imovine ...	Javni uvid održan: od ... do ...
Pečat tijela odgovornog za provođenje javne rasprave:	Odgovorna osoba za provođenje javne rasprave:  Božo Benić, mag.ing.arch.
Suglasnost na plan prema članku 108. Zakona o prostornom uređenju (Narodne novine br. 153/13, 65/17, 114/18, 39/19 i 98/19): Klasa: ... Urbroj: ... Datum: ...	
Pravna osoba koja je izradila plan:	<b>A KTERACIJA</b> Akeracija d.o.o. - Zagreb
Pečat pravne osobe koja je izradila plan:	Odgovorna osoba:  Ivan Kapović, mag.ing.arch.
Voditelj izrade plana:	Ivan Kapović, mag.ing.arch.
Stručni tim u izradi plana:	Ivan Kapović, mag.ing.arch. Nina Kelava, dipl.ing.arh. Petar Cigetić, struč.spec.ing.aedif.
Pečat Gradskog vijeća:	Predsjednik Gradskog vijeća:  mr. sc. Marko Potrebica, v. r.
Istovjetnost ovog plana s izvornikom ovjerava:	Pečat nadležnog tijela: