


# Poslovna zona DUBRAVICA

# DPU

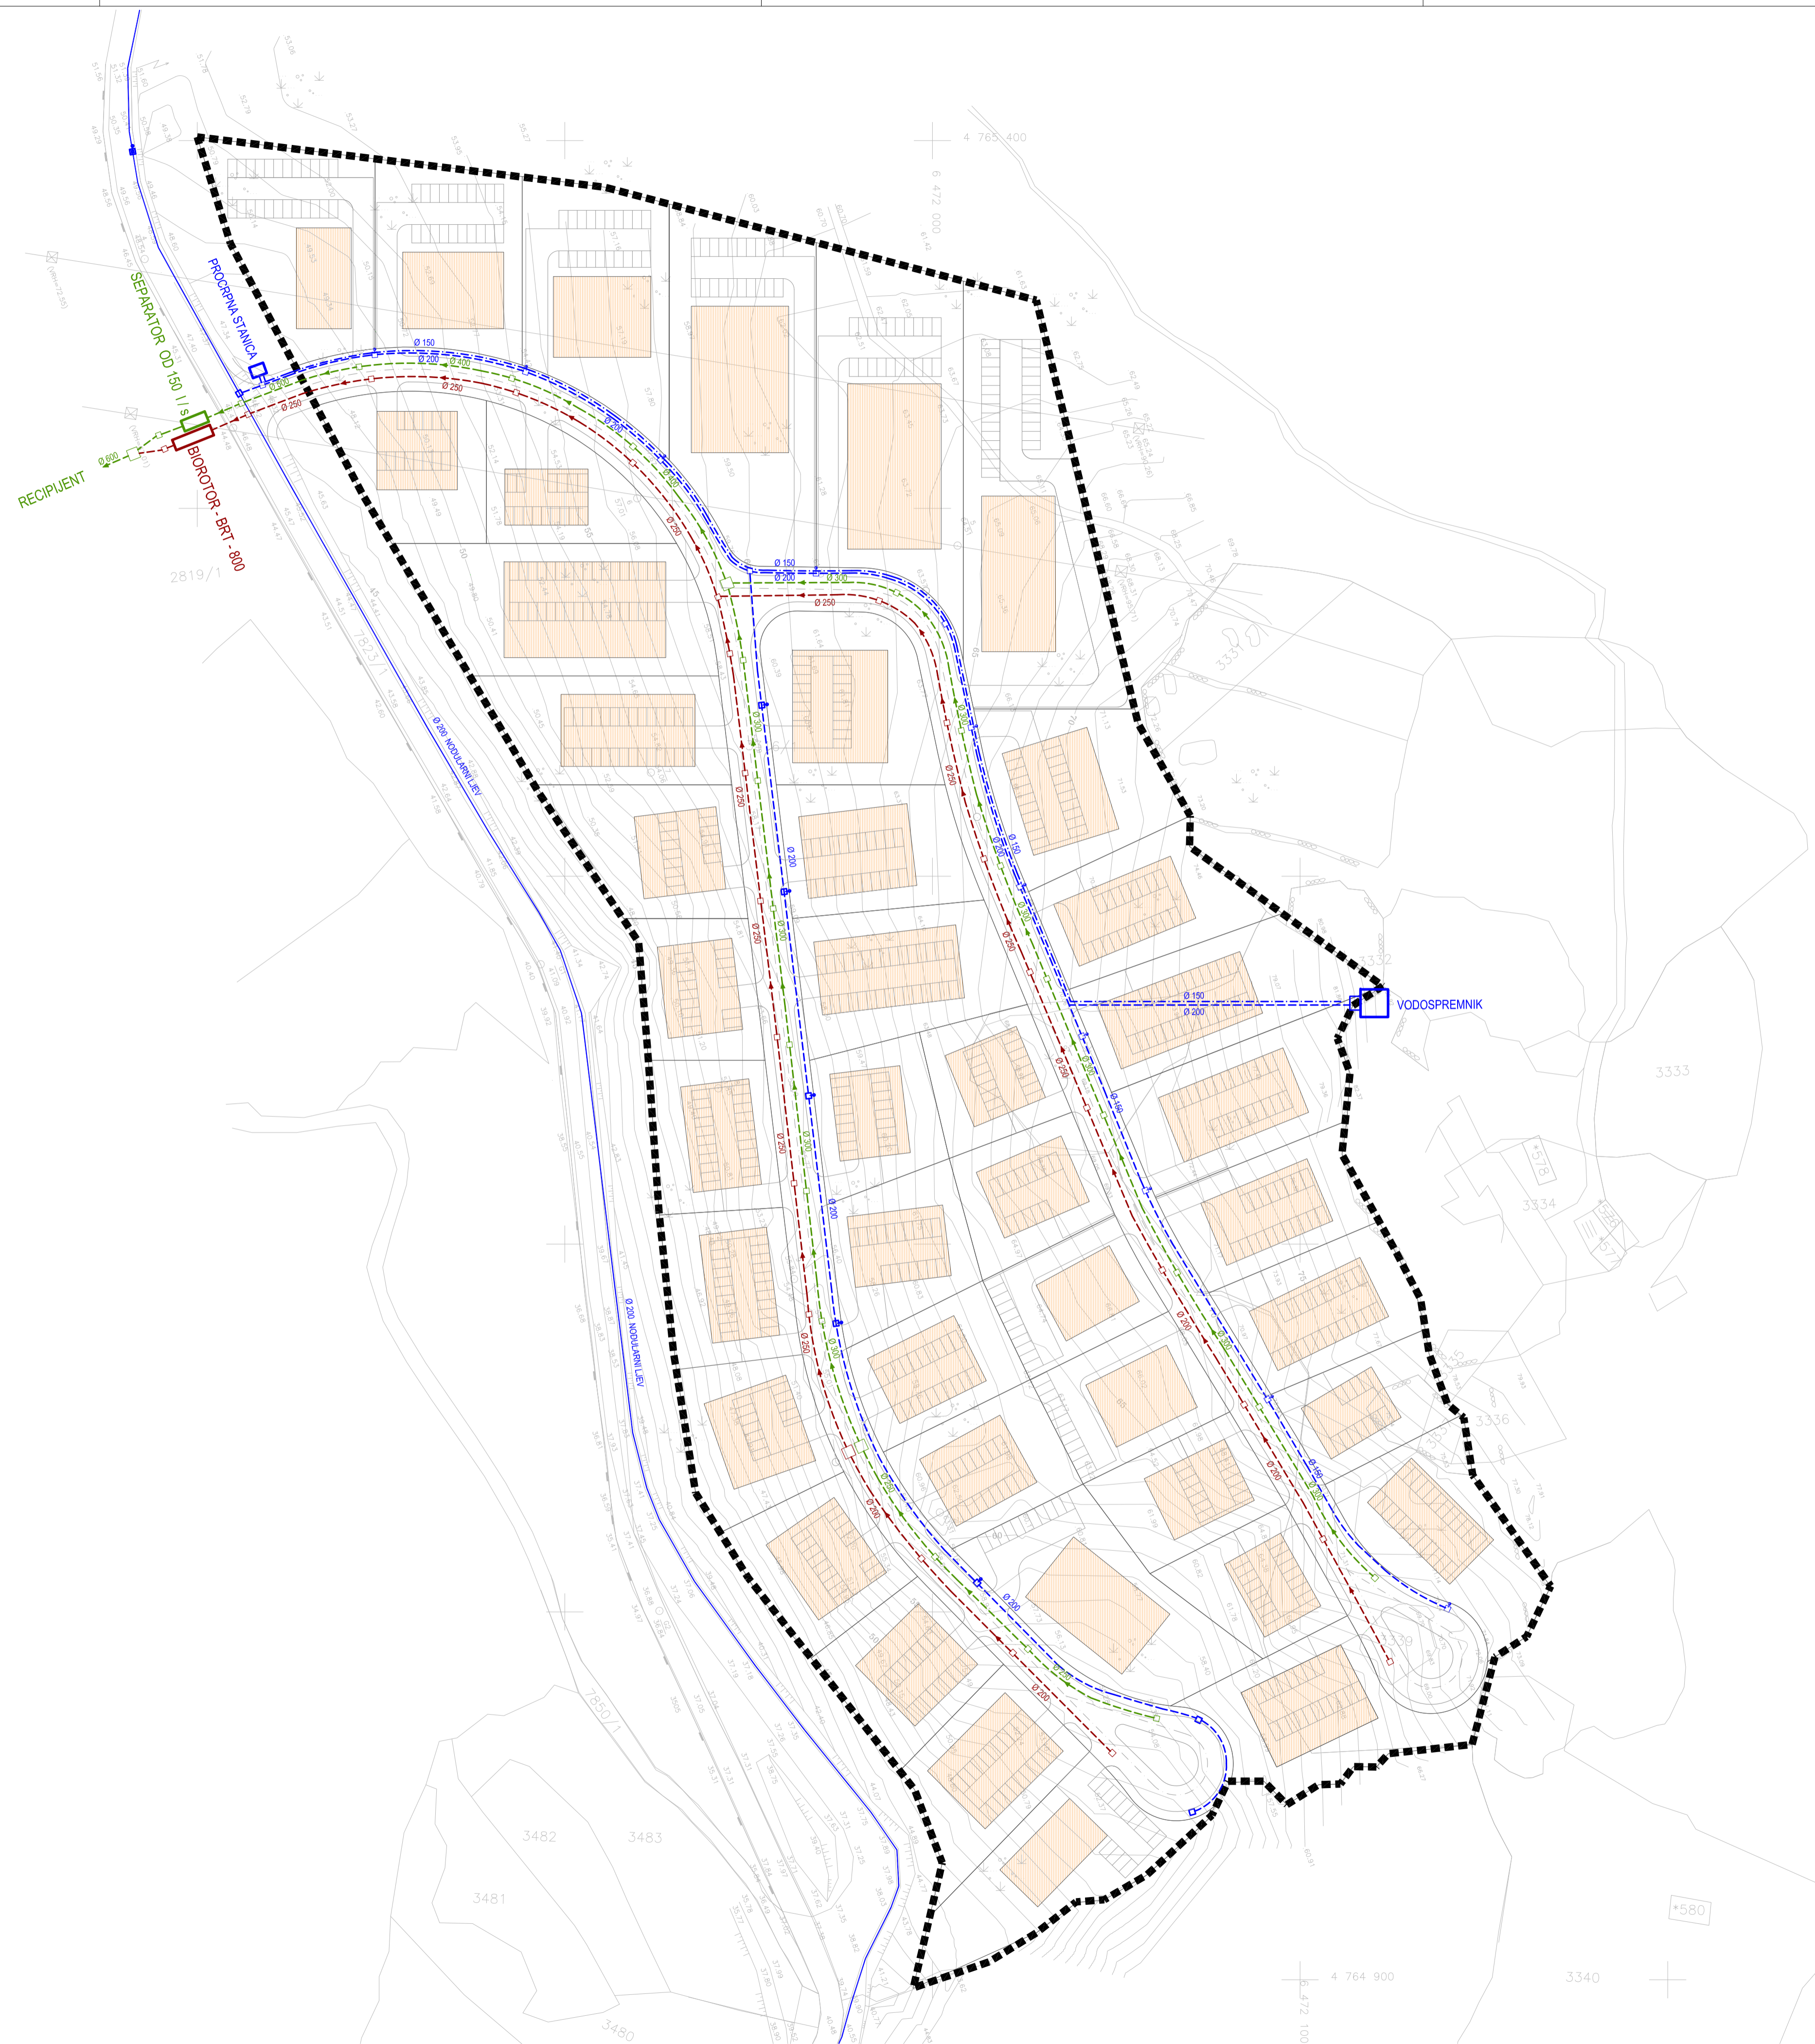

## TUMAČ ZNAKOVA

- GRANICA OBUHVATA UPU-a
- GRANICA GRADEVNE ČESTICE
- OS CESTE
- RUBNJAK
- POSTOJEĆI VODOVOD
- NOVI VODOVOD
- NOVI VODOVOD TLAČNI
- REVIZIONO OKNO POSTOJEĆE
- REVIZIONO OKNO NOVO
- NADZEMNI HIDRANT
- PLANIRANA FEKALNA KANALIZACIJA
- PLANIRANA OBORINSKA KANALIZACIJA
- REVIZIONA OKNA

napomena: - obuhvat DPU-a se nalazi unutar predložene parka prirode Donja Neretva

- moguća je podrumska etaža na svim objektima što će ovisiti o arhitektonskom projektu

- potrebno podizanje vodova dalekovoda odnosno ishođenje posebnih uvjeta gradnje od strane nadležne institucije

### DETALJNI PLAN UREĐENJA POSLOVNA ZONA DUBRAVICA

**IZVORNIK**

LIST BR: 2.3	PROMETNA, TELEKOMUNIKACIJSKA I KOMUNALNA INFRASTRUKTURNA MREŽA VODOOPSKRBA I ODVOJNJA

Županija: DUBROVAČKO - NERETVANSKA	Općina: GRAD METKOVIĆ
Naziv prostornog plana: DETALJNI PLAN UREĐENJA POSLOVNA ZONA DUBRAVICA	
Naziv kartografskog prikaza: PROMETNA, TELEKOMUNIKACIJSKA I KOMUNALNA INFRASTRUKTURNA MREŽA VODOOPSKRBA I ODVOJNJA	
Broj kartografskog prikaza: 2.3	Mjerilo kartografskog prikaza: 1 : 1000
Program mjera za unapređenje stanja u prostoru (službeno glasilo): Neretvanski glasnik 06/05	Odluka predstavničkog tijela o donošenju plana (službeno glasilo): Neretvanski glasnik 01/11
Javna rasprava (datum objave): 15. svibnja 2010.	Javni uvid održan: od 24. svibnja 2010. do 23. lipnja 2010.
Pečat tijela odgovornog za provođenje javne rasprave:	Odgovorna osoba za provođenje javne rasprave:  Milorad Dodig, dipl.ing.
	Mjesto i datum izrade plana:  DUBROVNIK, ožujak 2011.
Suglasnosti i mišljenja nadležnih organa uprave na plan: Mišljenje Zavoda za prostorno uređenje Dubrovačko-neretvanske županije, Klasa: 350-01/10-01/32, Urbro: 2117/1-21/1-11-4, od 12. siječnja 2011.	
Pravna osoba / tijelo koje je izradilo plan: INSTITUT IGH d.d., ZAVOD ZA URBANIZAM I PROSTORNO PLANIRANJE, ODJEL ZA URBANIZAM	
Pečat pravne osobe / tijela koje je izradilo plan:	Odgovorna osoba:  dr.sc. Zinka Rudež, dipl.ing.arh.
Odgovorni voditelj izrade plana: dr.sc. Zinka Rudež, dipl.ing.arh.	
Stručni tim u izradi plana: Nikša Begović, ing. Lea Đurović Ruso, dipl.ing.arh. Ines Horvat, dipl.ing.arh. Dijana Kapanica, prof. Vedran Kosović, dipl.ing.grad. Jure Marić, prof. dr.sc. Mara Marić, dipl.ing.agr.-ur.kraj. dr.sc. Zinka Rudež, dipl.ing.arh.	Stručni tim Arhitektura i graditeljstvo Goluža d.o.o. u izradi plana: Ivan Goluža, dipl.ing.grad. dr.sc. Mato Goluža, dipl.ing.grad. Suradnik: Karolina Šuvak, dipl.ing.grad.
Pečat predstavničkog tijela: Gradsko vijeće Grada Metkovića	Predsjednik predstavničkog tijela: Predsjednica gradskog vijeća Grada Metkovića Darka Volarević, dr.med.
Istovjetnost ovog prostornog plana s izvornikom ovjerava:	Pečat nadležnog tijela:
(ime, prezime i potpis)	