


# Poslovna zona DUBRAVICA

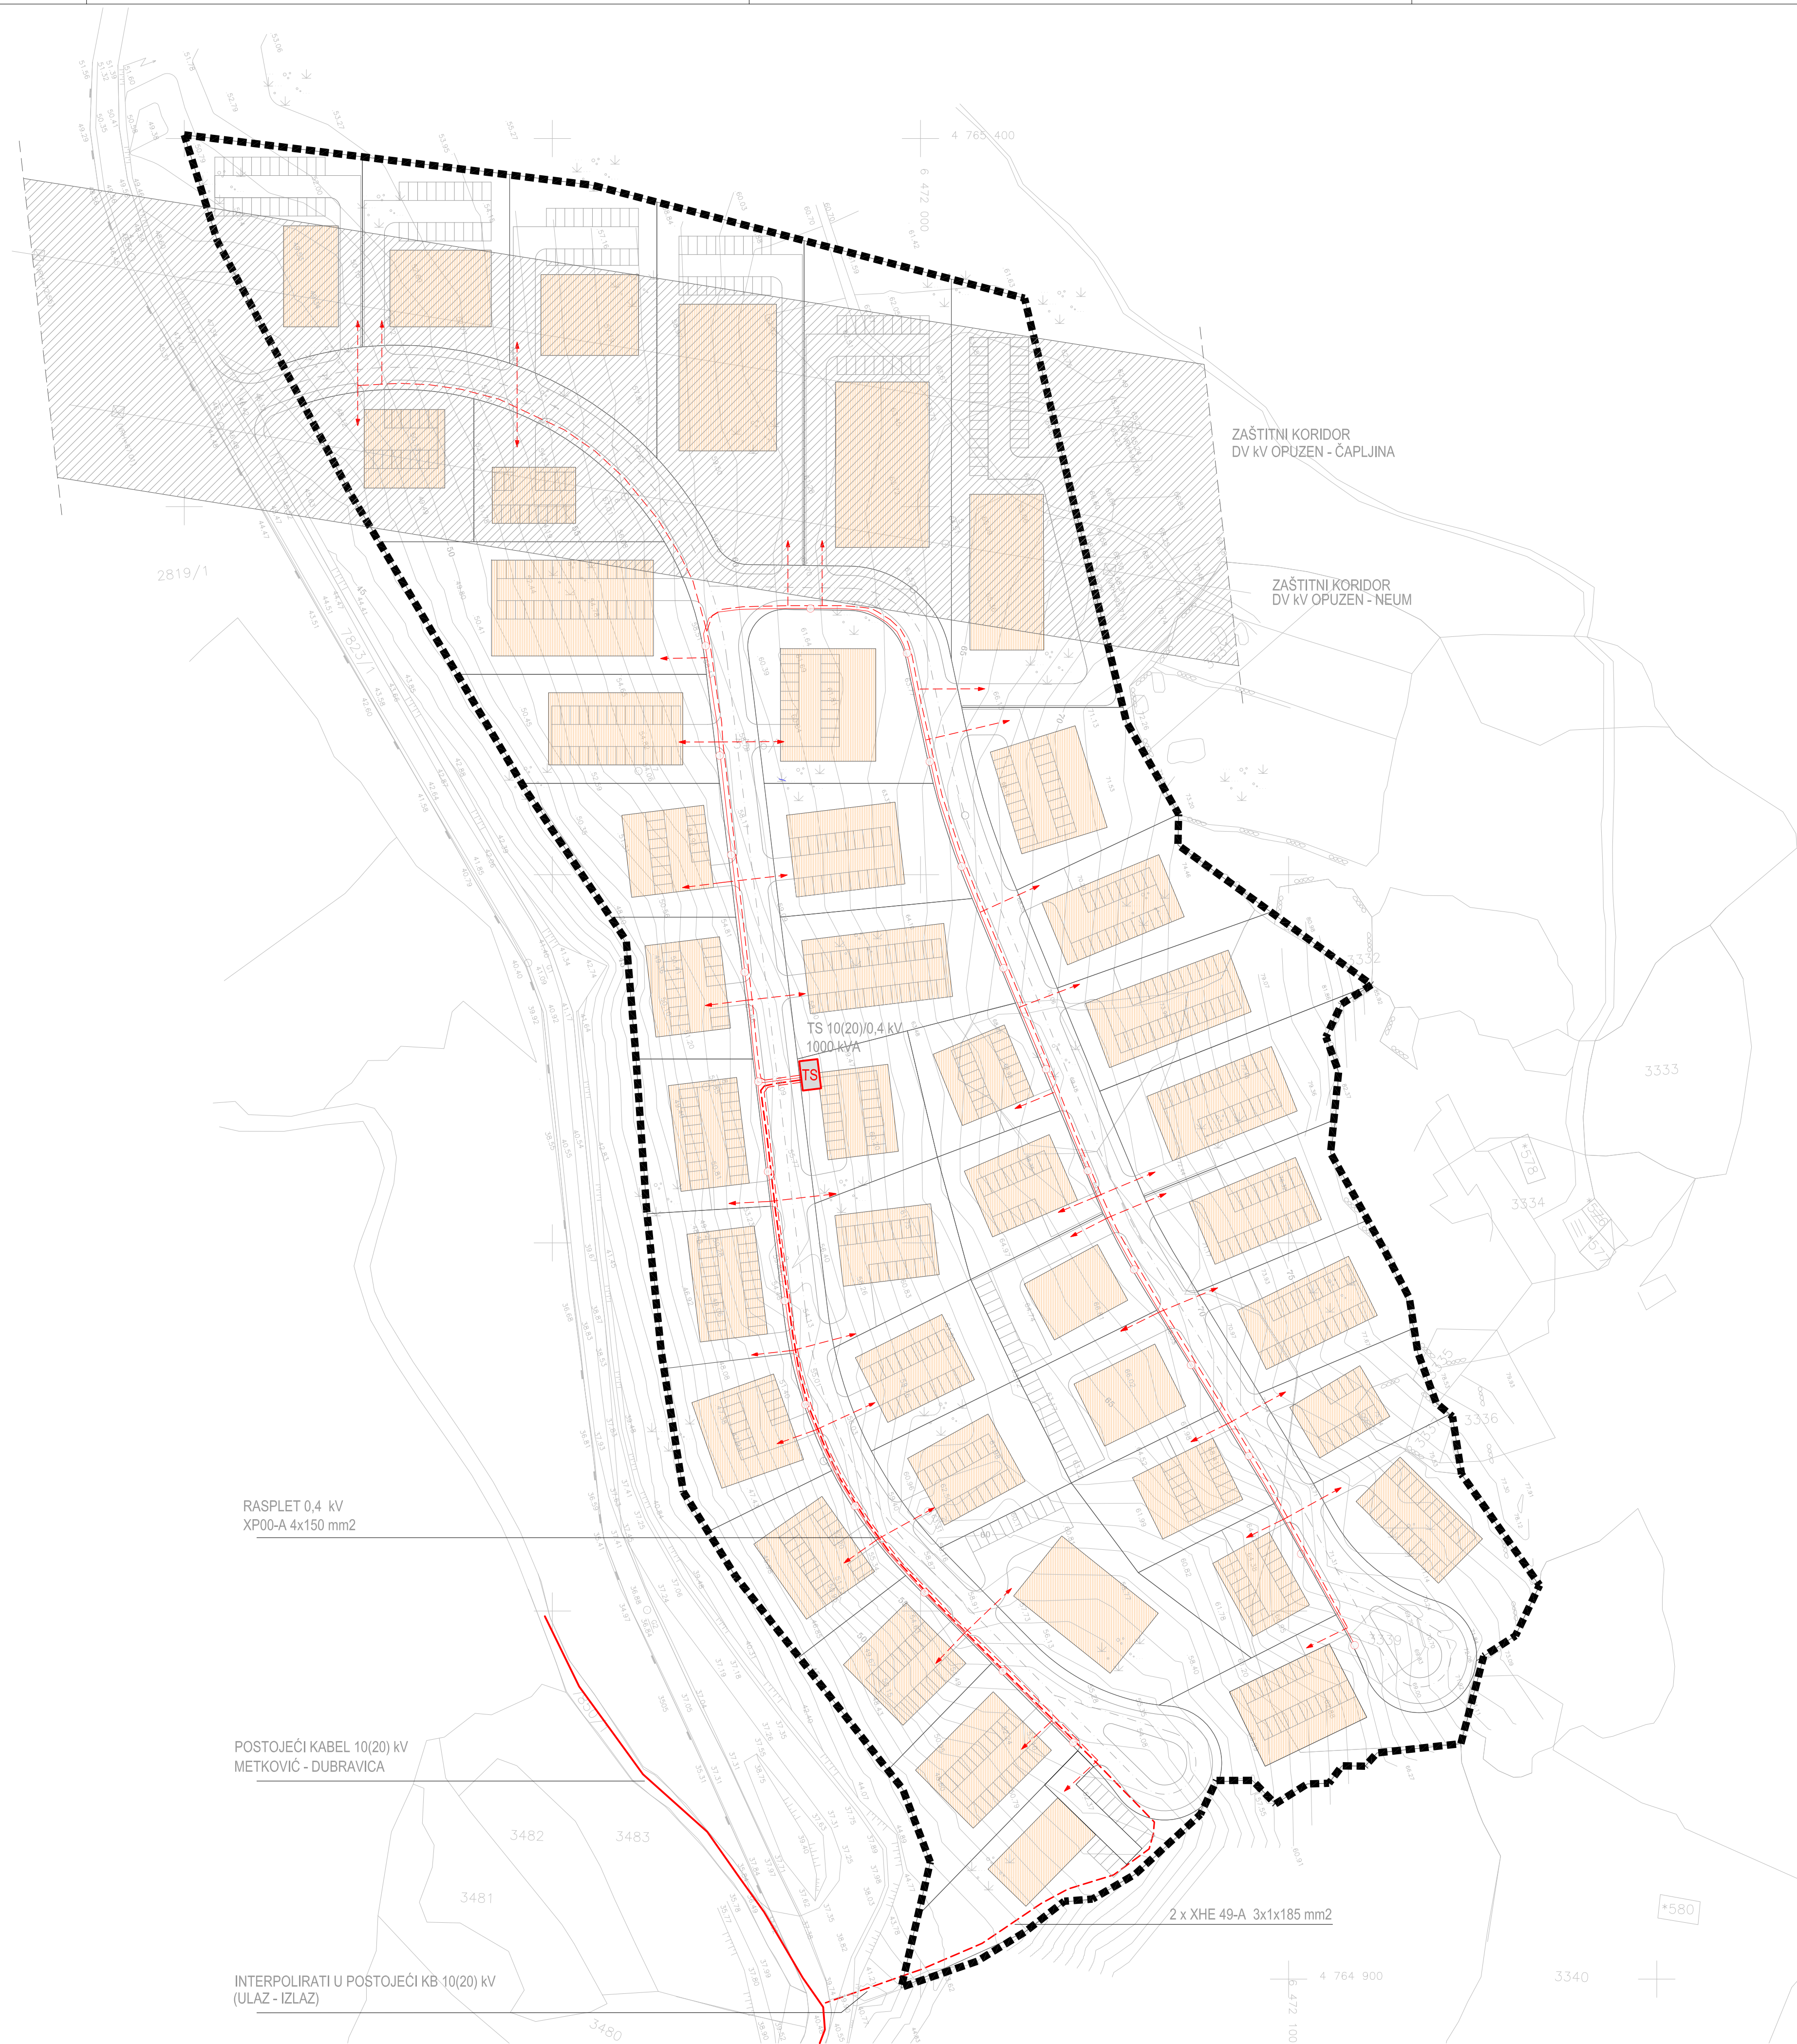

## TUMAČ ZNAKOVA

- GRANICA OBUHVATA UPU-a
- GRANICA GRADEVNE ČESTICE
- OS CESTE
- RUBNJAK
- POSTOJEĆI KABEL 10/20 kV
- INTERPOLIRAN ULAZ / IZLAZ 10/20 kV
- PLANIRANI VOD 0.4 kV
- RASPLET JAVNE RASVJETE
- PLANIRANI STUP JAVNE RASVJETE
- TRAFOSTANICA
- KORIDOR DALEKOVODA - POTREBNO DEFINIRATI POSEBNE UVJETE GRADNJE

napomena: - obuhvat DPU-a se nalazi unutar predloženog parka prirode Donja Neretva

- moguća je podrumna etaža na svim objektima što će ovisiti o arhitektonskom projektu

- potrebno podizanje vodova dalekovoda odnosno ishođenje posebnih uvjeta gradnje od strane nadležne institucije

### DETALJNI PLAN UREĐENJA POSLOVNA ZONA DUBRAVICA

**IZVORNIK**

LIST BR: 2.2 PROMETNA, TELEKOMUNIKACIJSKA I KOMUNALNA INFRASTRUKTURNA MREŽA ELEKTROENERGETIKA

0 10m 100m 200m

Županija: DUBROVAČKO - NERETVANSKA	Općina: GRAD METKOVIĆ
Naziv prostornog plana: DETALJNI PLAN UREĐENJA POSLOVNA ZONA DUBRAVICA	
Naziv kartografskog prikaza: PROMETNA, TELEKOMUNIKACIJSKA I KOMUNALNA INFRASTRUKTURNA MREŽA ELEKTROENERGETIKA	
Broj kartografskog prikaza: 2.2	Mjerilo kartografskog prikaza: 1 : 1000
Program mjera za unapređenje stanja u prostoru (službeno glasillo): Neretvanski glasnik 06/05	Odluka predstavničkog tijela o donošenju plana (službeno glasillo): Neretvanski glasnik 01/11
Javna rasprava (datum objave): 15. svibnja 2010.	Javni uvid održan od 24. svibnja 2010. do 23. lipnja 2010.
Pečat tijela odgovornog za provođenje javne rasprave:	Odgovorna osoba za provođenje javne rasprave:  Milorad Dodig, dipl.ing.
	Mjesto i datum izrade plana: DUBROVNIK, ožujak 2011.

Suglasnost i mišljenje nadležnih organa uprave na plan:  
Mišljenje Zavoda za prostorno uređenje Dubrovačko-neretvanske županije, Klasa: 350-01/10-01/32, Urbroj: 2117/1-21/1-11-4, od 12. siječnja 2011.

Pravna osoba / tijelo koje je izradilo plan: **INSTITUT IGH d.d., ZAVOD ZA URBANIZAM I PROSTORNO PLANIRANJE, ODJEL ZA URBANIZAM**

Pečat pravne osobe / tijela koje je izradilo plan:	Odgovorna osoba:  dr.sc. Zrinka Rudež, dipl.ing.arh.
--	--

Odgovorni voditelj izrade plana: dr.sc. Zrinka Rudež, dipl.ing.arh.

Stručni tim u izradi plana: Nikša Begović, ing. Lea Đurović-Ruso, dipl.ing.arh. Ines Horvat, dipl.ing.arh. Dijana Kopanica, prof. Vedran Kosović, dipl.ing.grad. Jure Marić, prof. dr.sc. Mara Marić, dipl.ing.agr.-ur.kraj. dr.sc. Zrinka Rudež, dipl.ing.arh.	Stručni tim Arhitektura i graditeljstvo Goluža d.o.o. u izradi plana:  Karolina Šuvak, dipl.ing.grad.	Ivan Goluža, dipl.ing.grad. dr.sc. Mato Goluža, dipl.ing.grad. Suradnik: Karolina Šuvak, dipl.ing.grad.
---	---	--

Pečat predstavničkog tijela: Gradsko vijeće Grada Metkovića	Predsjednik predstavničkog tijela: Predsjednica gradskog vijeća Grada Metkovića Darka Volarević, dr.med.
--	--

Istovjetnost ovog prostornog plana s izvornikom ovjerava: Pečat nadležnog tijela:

(ime, prezime i potpis)