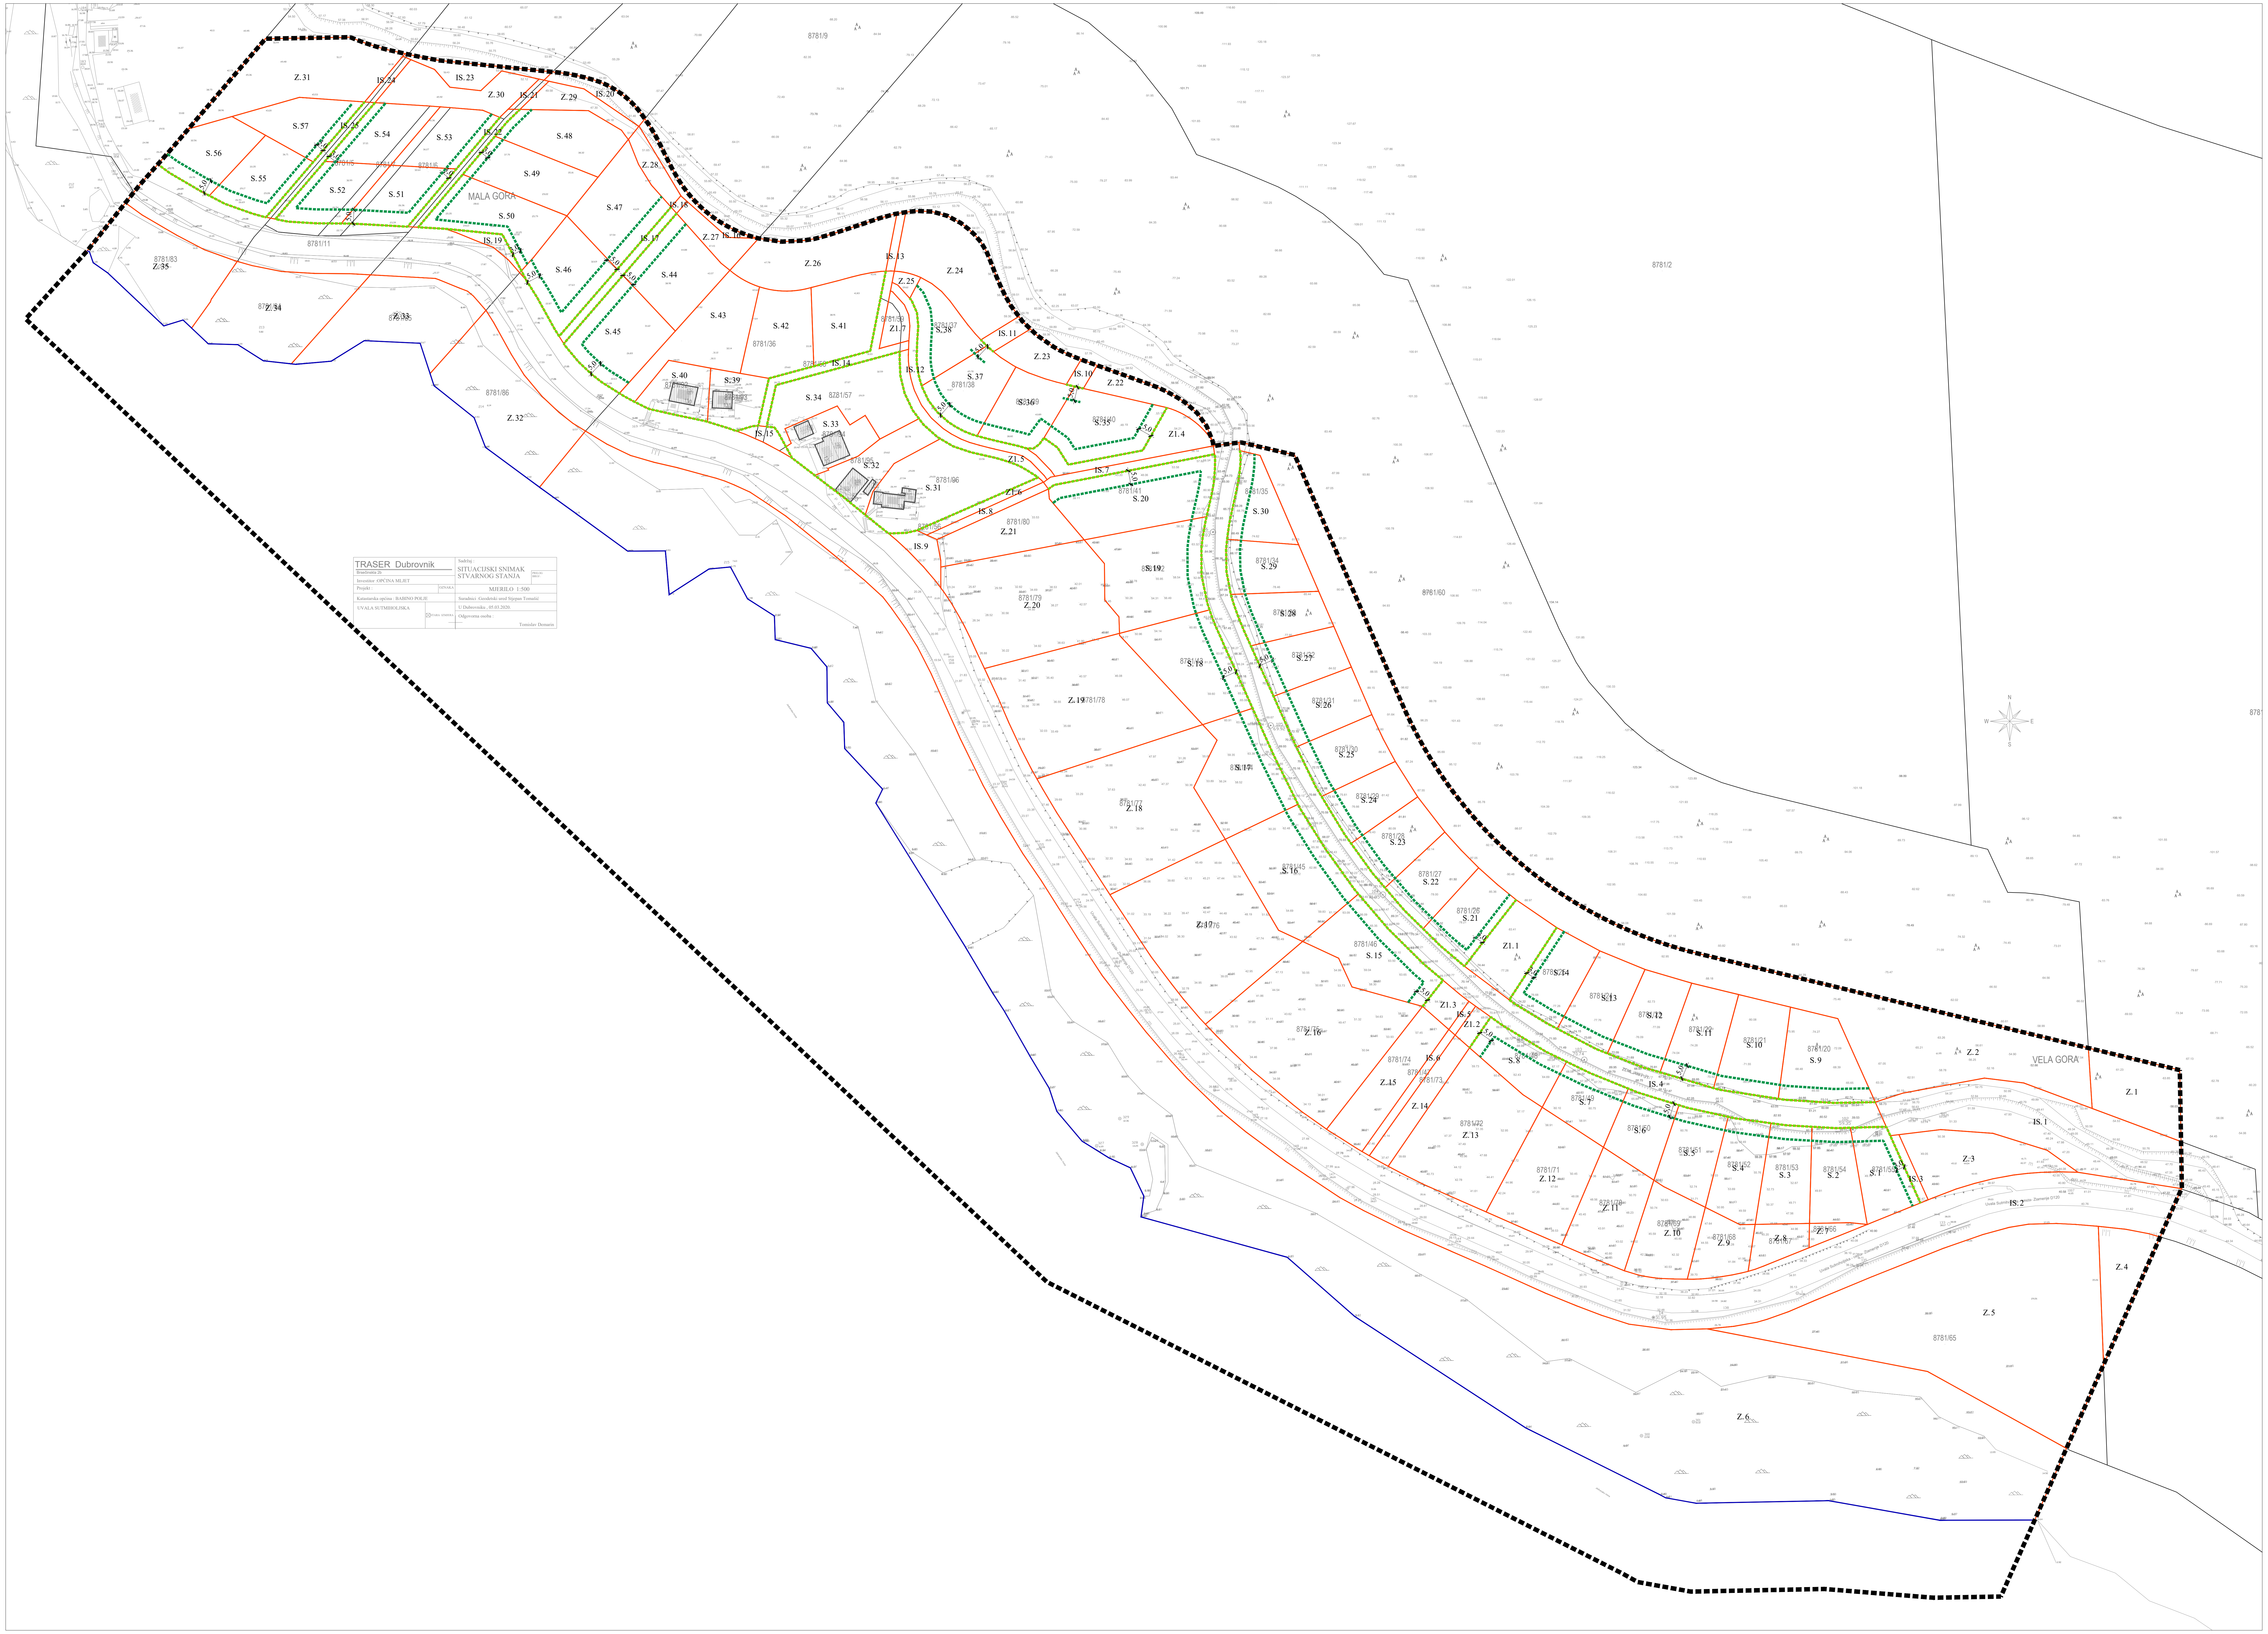

Granice

■■■■ granica obuhvata plana

— obalna crta prema katastru

S.123 granica građevne čestice / oznaka građevne čestice

— granica katastarske čestice s topografsko-katastarske podloge

Smještaj građevine na građevnoj čestici

▥ evidentirane građevine s topografsko-katastarske podloge

Uvjeti gradnje

▪▪▪▪ regulacijska linija

▪▪▪▪ građevinska linija

5,0 udaljenost građevinske od regulacijske linije

Županija:

DUBROVAČKO-NERETVANSKA ŽUPANIJA

Općina:

OPĆINA MLJET

Naziv prostornog plana:

IZMJENE I DOPUNE URBANISTIČKOG PLANA UREĐENJA DIJELA NASELJA BABINO POLJE – UVALA SUTMIHOLJSKA 2

prijedlog

Naziv kartografskog prikaza:

NAČIN I UVJETI GRADNJE

Broj kartografskog prikaza: 4.	Mjerilo kartografskog prikaza: 1 : 1 000
Odluka o izradi prostornog plana (službeno glasilo): Službeni glasnik Općine Mljet 2/21	Odluka predstavničkog tijela o donošenju plana (službeno glasilo): -
Javna rasprava (datum objave): -	Javni uvid održan: Od - do -
Pečat tijela odgovornog za provedbu javne rasprave:	Osoba odgovorna za provedbu javne rasprave: Dragec Levak, dipl.iur.

Pravna osoba koja je izradila plan: Grgurević & partneri d.o.o.
Čanićeva 6, 10000 Zagreb

Suglasnost na plan prema članku 108. Zakona o prostornom uređenju (NN 153/13, 65/17, 114/18, 39/19, 98/19):
KLASA: _, URBROJ: _, od _.

Odgovorna osoba: Hrvoje Vidović, dipl. ing. arh.	Odgovorni voditelj: Hrvoje Vidović, dipl. ing. arh.
Pečat pravne osobe koja je izradila plan:	Pečat odgovornog voditelja:

Stručni tim u izradi plana:

Prof. dr. sc. Oleg Grgurević, dipl. ing. arh., dipl. ing. šum.	Paula Haluga, univ. bacc. ing. arch.
Hrvoje Vidović, dipl. ing. arh.	Dragan Vlaisavljević, mag. sc. geol.
Ivona Jerković, dipl. ing. arh.	Tomislav Demarin, dipl. ing. geod.
Marko Jakelić, dipl. ing. arh.	Duran Klepo, dipl. ing. građ.
Ivana Šustić, dipl. ing. arh.	Deanka Hirjan, dipl. iur.
Nikola Kašić, mag. ing. arch.	Dr. sc. Hrvoje Carić, dipl. oec., dipl. struč. zaštite okoliša
Marina Krčalić, mag. ing. arch.	

Pečat predstavničkog tijela:	Predsjednik predstavničkog tijela: -
Istovjetnost ovog prostornog plana s izvornikom ovjerava: -	Pečat nadležnog tijela: