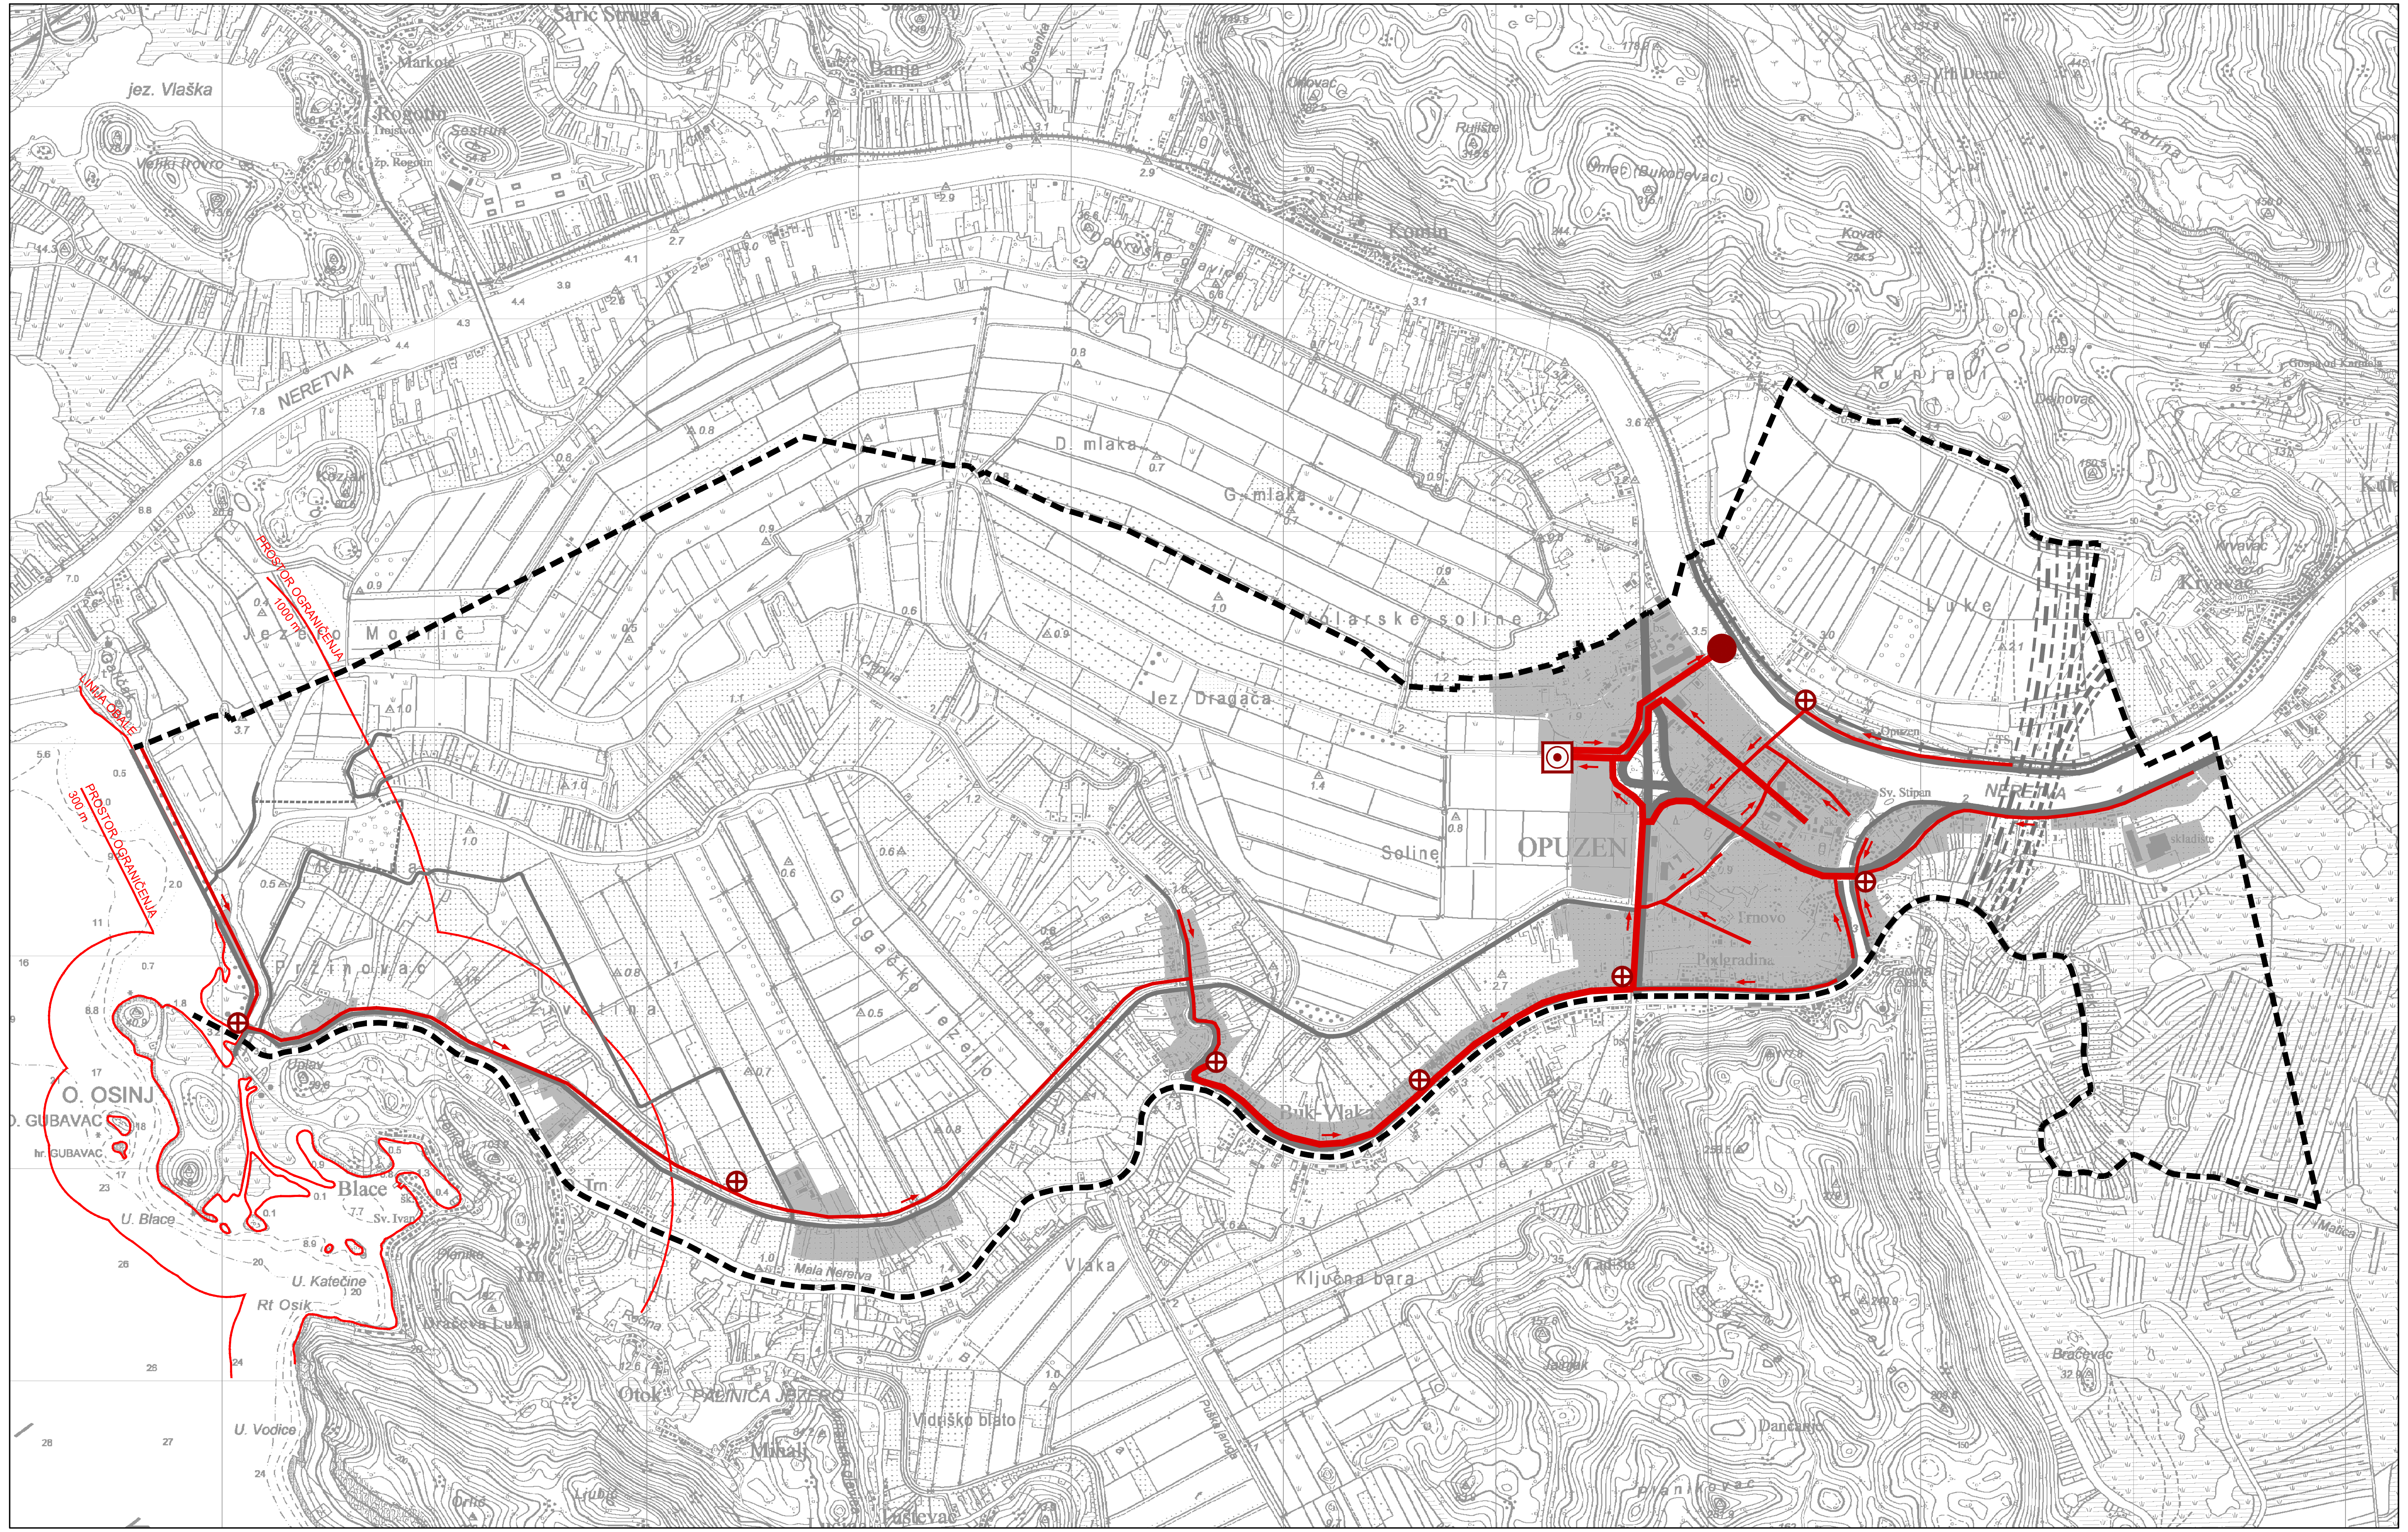

GRANICE

▬ ▬ ▬	GRANICA OBUHVATA PLANA
―	LINIJA OBALE I PROSTOR OGRANIČENJA (1000 i 300 m)

POVRŠINE ZA RAZVOJ I UREĐENJE

▨	GRAĐEVINSKO PODRUČJE

PROMET

CESTOVNI PROMET

IZGRAĐENO / NEIZGRAĐENO

▭	MOGUĆI KORIDOR DRŽAVNE AUTOCESTE (JADRANSKA AUTOCESTA)
▬	DRŽAVNA BRZA CESTA
▬	ŽUPANIJSKA CESTA
―	LOKALNE CESTE
― / - - -	NERAZVRSTANE CESTE

ŽELJEZNIČKI PROMET

▭	MOGUĆI KORIDOR BRZE TRANSEUROPSKE ŽELJEZNIČKE PRUGE
―+―+―	ŽELJEZNIČKA PRUGA ZA MEĐUNARODNI PROMET

ODVODNJA OTPADNIH VODA

◉	UREĐAJ ZA PROČIŠĆAVANJE OTPADNIH VODA
●	ISPUST OTPADNIH VODA
⊕	CRPNA STANICA
▬	GLAVNI DOVODNI KANALI (KOLEKTOR)
―	OSTALI DOVODNI KANALI
→	SMJER ODVODNJE

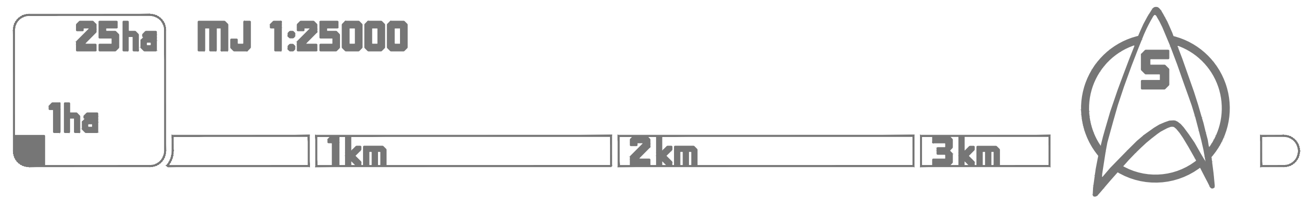

Županija: DUBROVAČKO-NERETVANSKA Grad: OPUZEN	
Naziv prostornog plana: V. IZMJENE I DOPUNE PROSTORNOG PLANA UREĐENJA GRADA OPUZENA prijedlog plana za ponovnu javnu raspravu	
INFRASTRUKTURNI SUSTAVI I MREŽE - ODVODNJA OTPADNIH VODA	
Broj kartografskog prikaza: 2.4.3.	Mjerilo kartografskog prikaza: 1:25000
Odluka o izradi: Službeni glasnik Grada Opuzena 3/22, 5/22	Odluka o donošenju: Službeni glasnik Grada Opuzena ...
Javna rasprava objavljena: u Slobodnoj Dalmaciji, 4.6.2022. u Slobodnoj Dalmaciji, 20.6.2022.	Javni uvid održan: od 5.6.2022. do 12.6.2022. od 24.6.2022. do 23.7.2022. od ... do ...
Pečat tijela odgovornog za provođenje javne rasprave:	Odgovorna osoba za provođenje javne rasprave: Marijana Vuletić, dipl.iur.
Suglasnost na plan prema članku 108. Zakona o prostornom uređenju (Narodne novine br. 153/13, 65/17, 114/18, 39/19, 98/19): Klasa: ..., Urbroj: ..., Datum: ...	
Pravna osoba koja je izradila plan:	AKTERACIJA Akteracija d.o.o. - Zagreb
Pečat pravne osobe koja je izradila plan:	Odgovorna osoba: Ivan Kapović, mag.ing.arch.
Voditelj izrade plana: Ivan Kapović, mag.ing.arch.	
Stručni tim u izradi plana: Ivan Kapović, mag.ing.arch. Nina Kelava, dipl.ing.arh Petar Cigetić, struč.spec.ing.aedif.	
Pečat Gradskog vijeća :	Predsjednik Gradskog vijeća: Jure Stanić
Istovjetnost ovog plana s izvornikom ovjerava: ...	Pečat nadležnog tijela: