


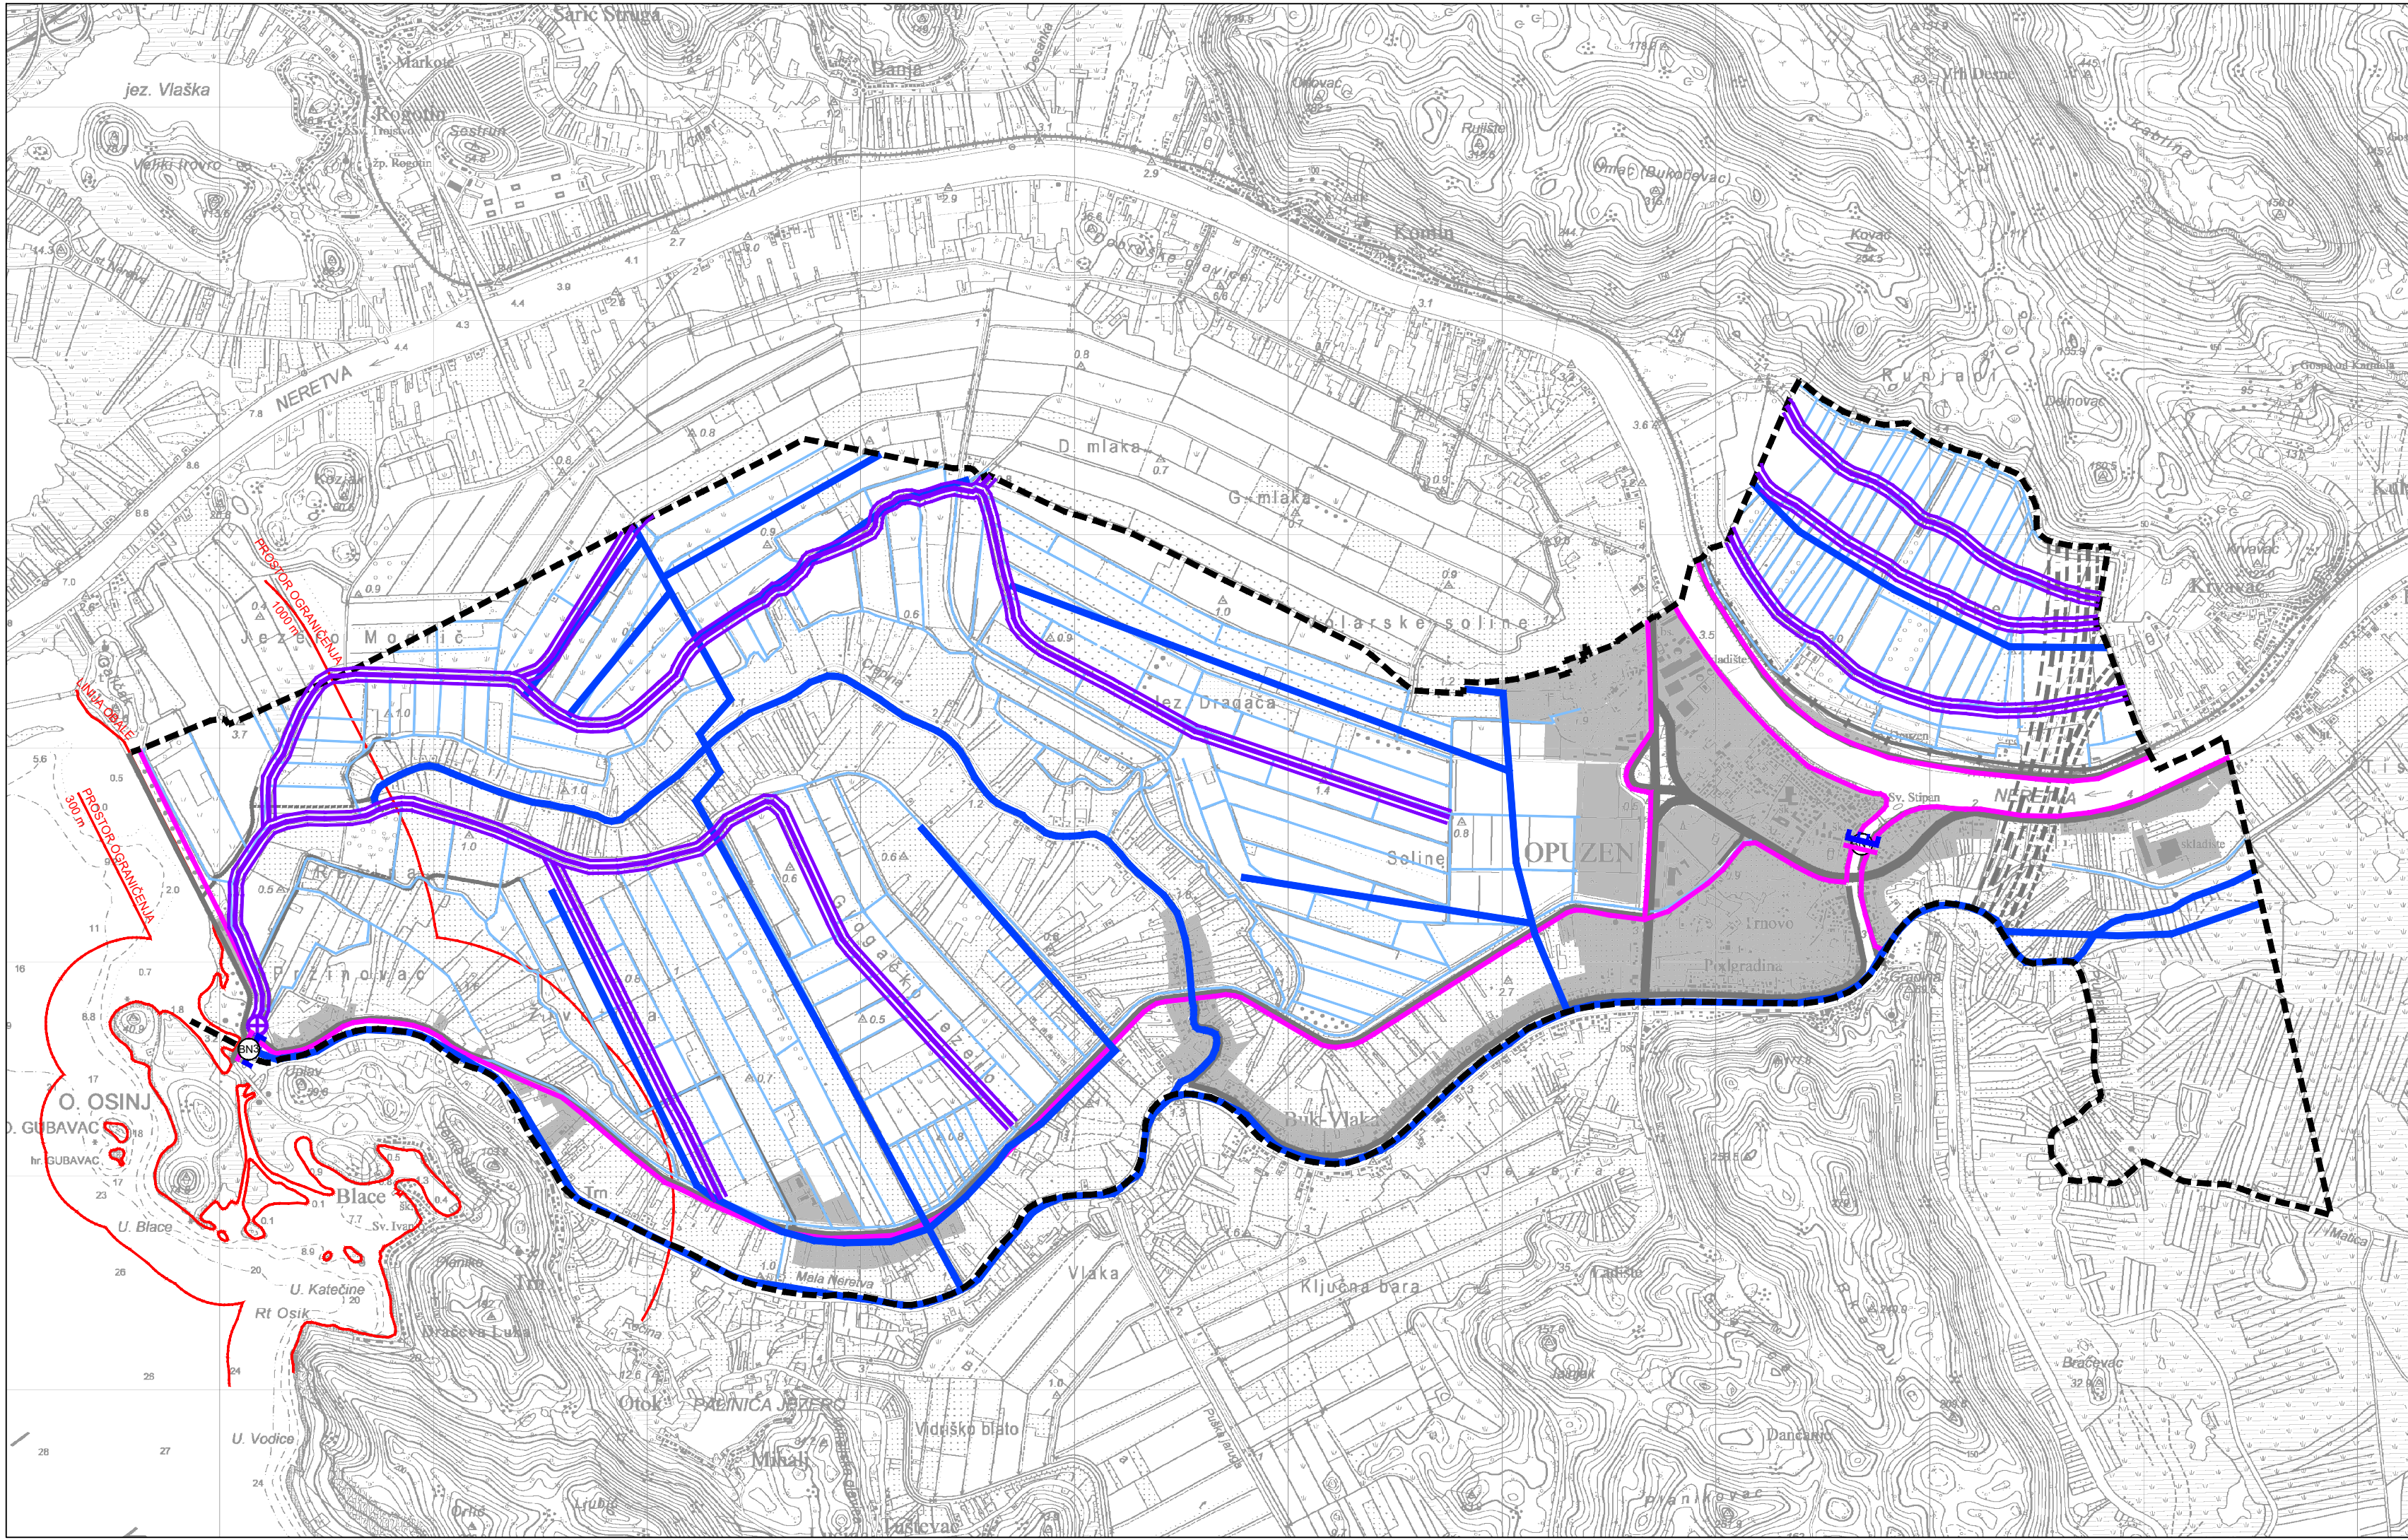

- GRANICE**
- GRANICA OBUHVATA PLANA
 - LINJA OBALE I PROSTOR OGRANIČENJA (1000 i 300 m)
- POVRŠINE ZA RAZVOJ I UREĐENJE**
- GRAĐEVINSKO PODRUČJE
- PROMET**
- CESTOVNI PROMET**
- IZGRABENO / NEIZGRABENO
- MOGUĆI KORIDOR DRŽAVNE AUTOCESTE (JADRANSKA AUTOCESTA)
 - DRŽAVNA BRZA CESTA
 - ŽUPANIJSKA CESTA
 - LOKALNE CESTE
 - NERAZVRSTANE CESTE
- ŽELJEZNIČKI PROMET**
- MOGUĆI KORIDOR BRZE TRANSEUROPSKE ŽELJEZNIČKE PRUGE
 - ŽELJEZNIČKA PRUGA ZA MEĐUNARODNI PROMET
- UREĐENJE VODOTOKA I VODA**
- NASIP (OBALOUTVRDE)
 - BRANA (BN1- BRANA OPUZEN, BN3- BRANA PRŽINOVAC-BLACE)
- MELIORACIJSKA ODVODNJA**
- OSNOVNA KANALSKA MREŽA
 - CRPNA STANICA
- KORIŠTENJE VODA**
- OSNOVNA NATAPNA MREŽA
 - JAVNO VODNO DOBRO

25ha MJ 1:25000

1ha

1km

2km

3km



Županija: DUBROVAČKO-NERETVANSKA	
Grad: OPUZEN	
Naziv prostornog plana: V. IZMJENE I DOPUNE PROSTORNOG PLANA UREĐENJA GRADA OPUZENA prijedlog plana za ponovnu javnu raspravu	
INFRASTRUKTURNI SUSTAVI I MREŽE - UREĐENJE VODA I VODOTOKA - MELIORACIJSKA ODVODNJA	
Broj kartografskog prikaza: 2.4.2.	Mjerilo kartografskog prikaza: 1:25000
Odluka o izradi: Službeni glasnik Grada Opuzena 3/22, 5/22	Odluka o donošenju: Službeni glasnik Grada Opuzena ...
Javna rasprava objavljena: u Slobodnoj Dalmaciji, 4.6.2022. u Slobodnoj Dalmaciji, 20.6.2022.	Javni uvid održan: od 5.6.2022. do 12.6.2022. od 24.6.2022. do 23.7.2022. od ... do ...
Pečat tijela odgovornog za provođenje javne rasprave:	Odgovorna osoba za provođenje javne rasprave: Marijana Vuletić, dipl.iur.
Suglasnost na plan prema članku 108. Zakona o prostornom uređenju (Narodne novine br. 153/13, 65/17, 114/18, 39/19, 98/19): Klasa: ..., Urbroj: ..., Datum: ...	
Pravna osoba koja je izradila plan: AKTERACIJA Akteracija d.o.o. - Zagreb	
Pečat pravne osobe koja je izradila plan:	Odgovorna osoba: Ivan Kapović, mag.ing.arch.
Voditelj izrade plana: Ivan Kapović, mag.ing.arch.	
Stručni tim u izradi plana: Ivan Kapović, mag.ing.arch. Nina Kelava, dipl.ing.arh Petar Cigetić, struč.spec.ing.aedif.	
Pečat Gradskog vijeća :	Predsjednik Gradskog vijeća: Jure Stanić
Istovjetnost ovog plana s izvornikom ovjerava: ...	Pečat nadležnog tijela: