



2. PROMETNA, ULIČNA I INFRASTRUKTURNA MREŽA
2B. ELEKTRONIČKE KOMUNIKACIJE I ENERGETSKI SUSTAVI

APE

URBANISTIČKI PLAN UREĐENJA "PRŽINE 2"

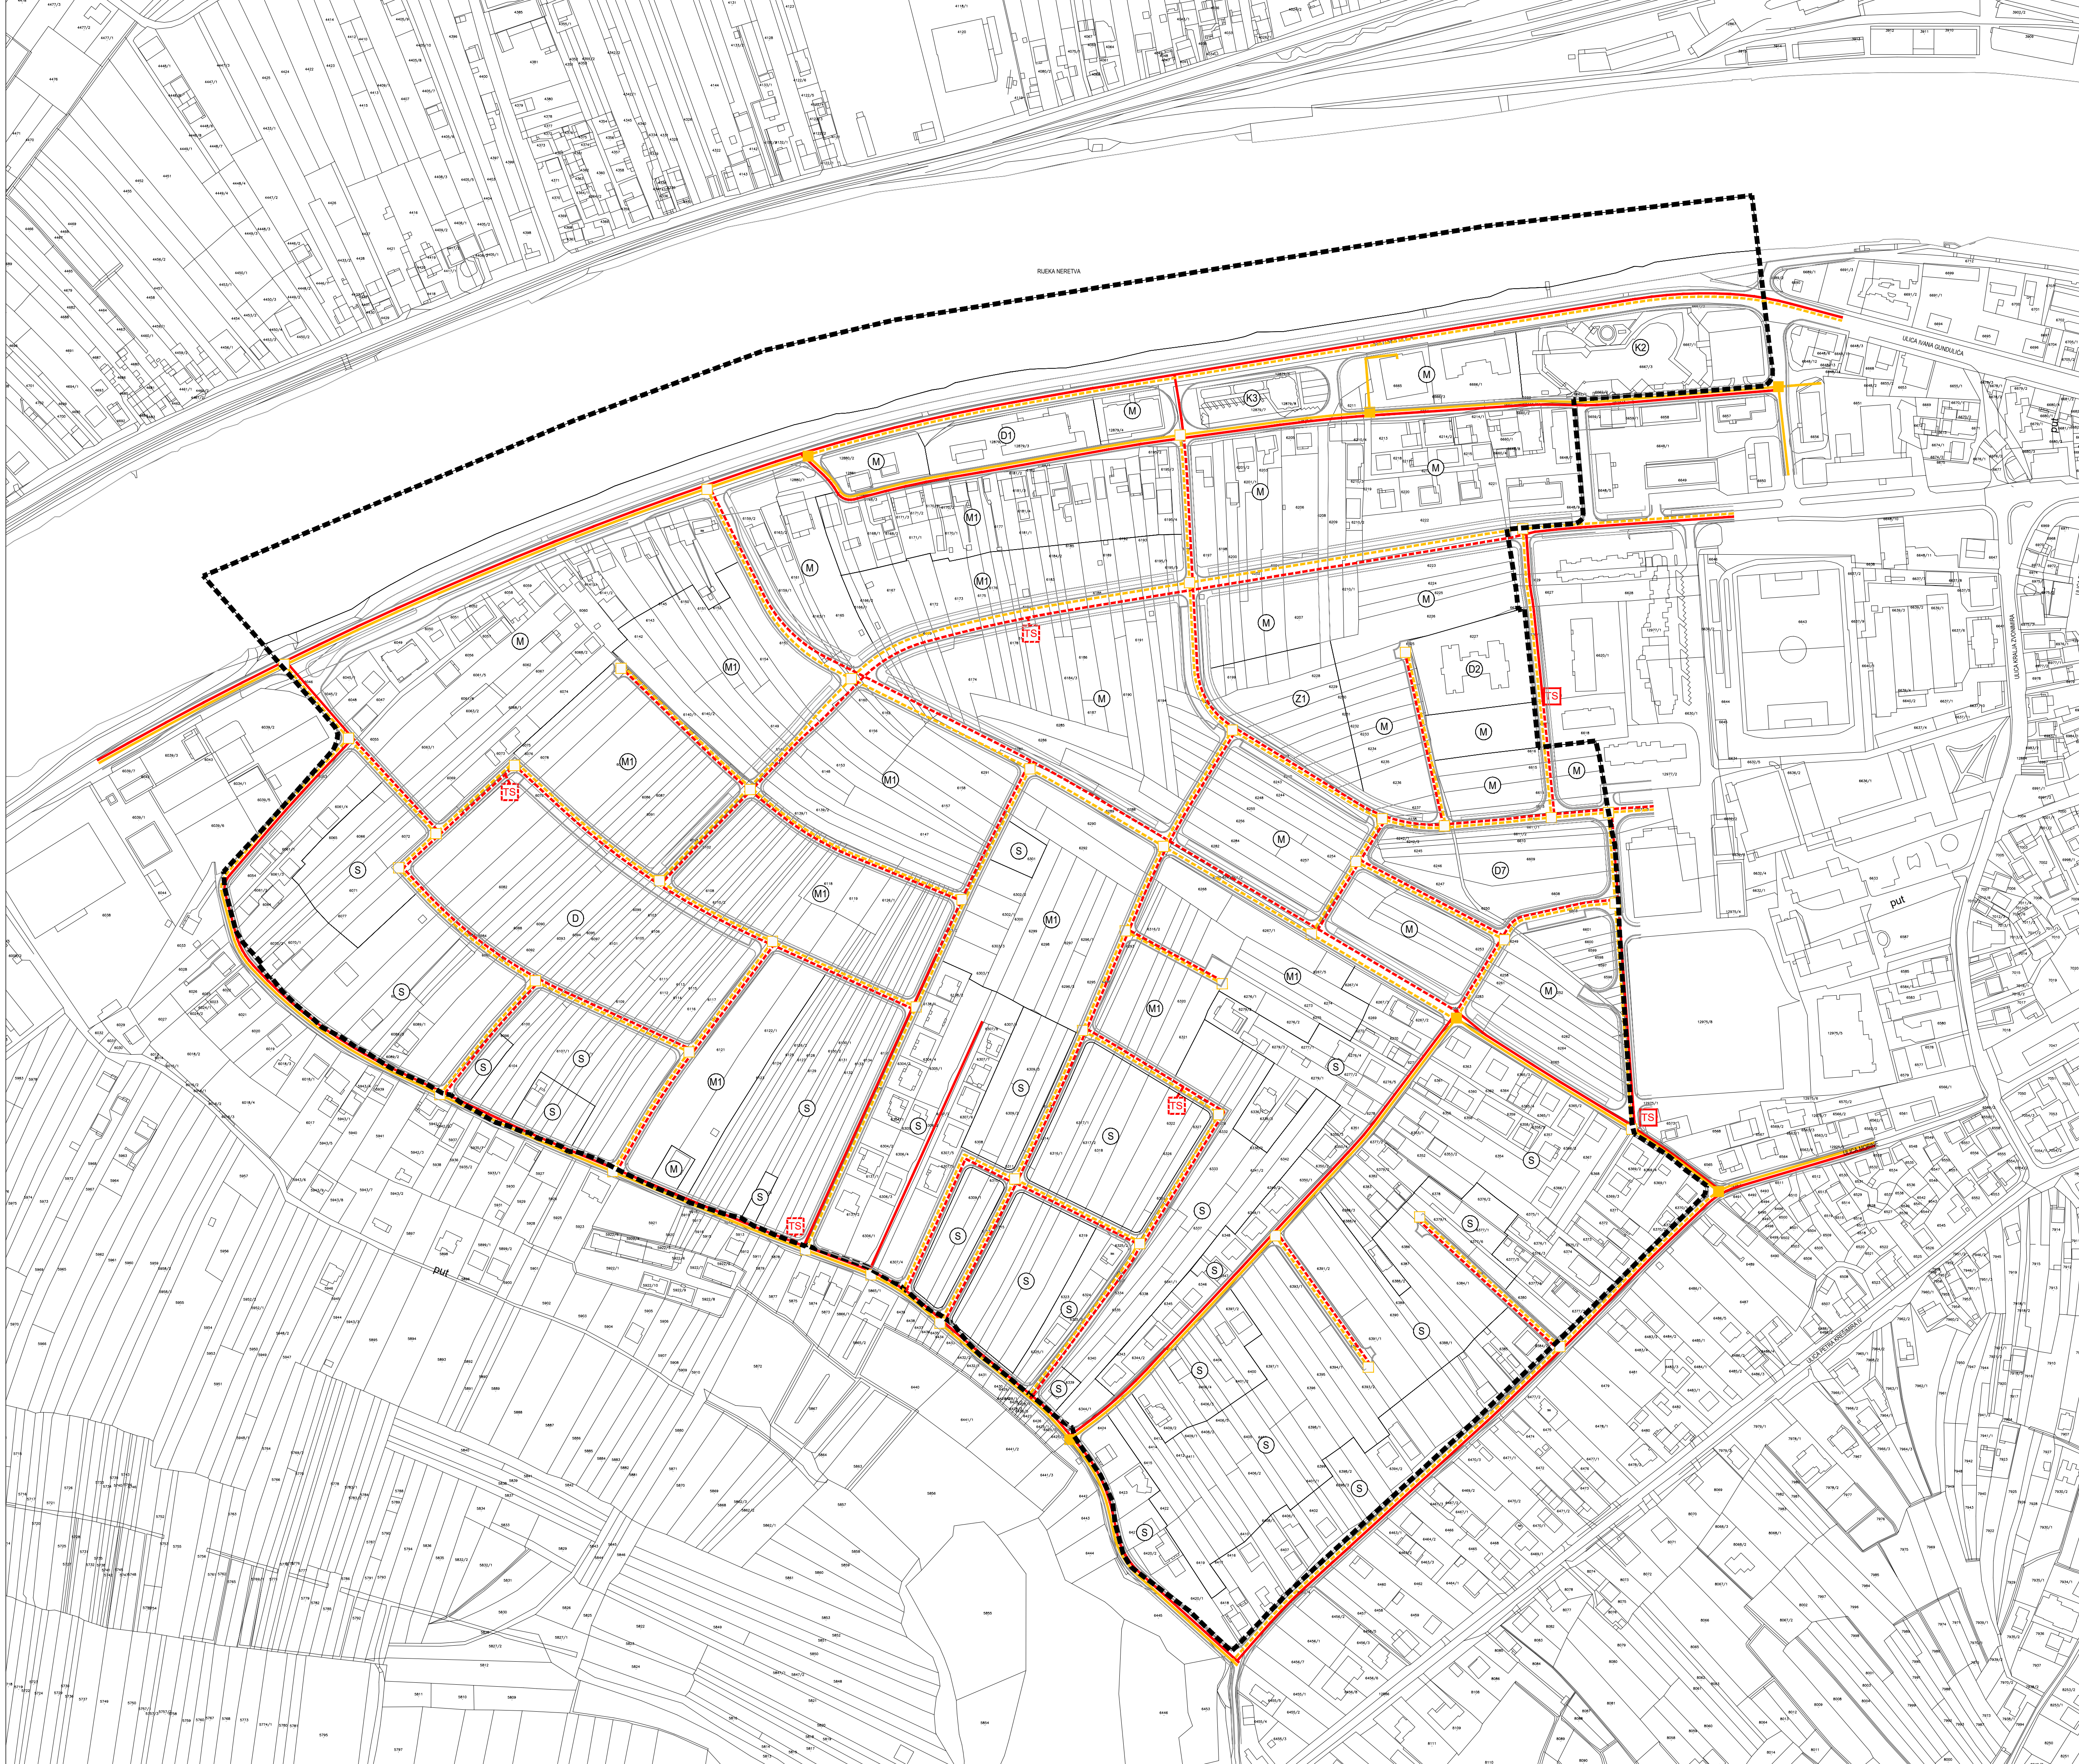

TUMAČ ZNAKOVA	
--- (thick dashed line)	OBUHVAAT UPU-a
--- (dashed line)	postojeće
--- (solid line)	planirano
NAMJENA POVRŠINA	
(S)	STAMBENA NAMJENA
(M)	MJEŠOVITA NAMJENA
(D)	JAVNA I DRUŠTVENA NAMJENA D1 - upravna, D2 - socijalna, D7 - vjerska
(K)	GOSPODARSKA NAMJENA - POSLOVNA K2 - pretežito trgovačka, K3 - komunalno servisa
(Z1)	JAVNE ZELENE POVRŠINE Z1 - javni park
ELEKTRONIČKE KOMUNIKACIJE	
--- (yellow dashed)	EK PODZEMNI VOD
■ (yellow)	EK ZDENAC
ELEKTROOPSKRBA	
--- (red dashed)	10(20) kV KABEL
■ (red dashed)	TRAFOSTANICA 10(20)/0.4 kV - moguće planirane lokacije

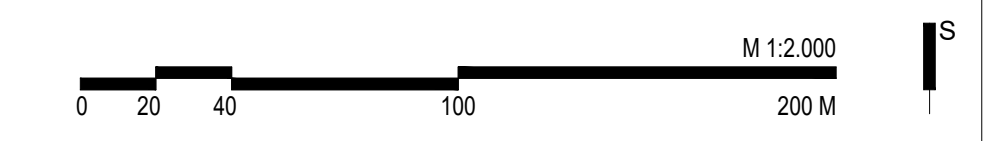

Zupanja:	DUBROVAČKO - NERETVANSKA	Grad:	METKOVIĆ
Naziv prostornog plana:	URBANISTIČKI PLAN UREĐENJA "PRŽINE 2"		
Naziv kartografskog prikaza:	PROMETNA, ULIČNA I INFRASTRUKTURNA MREŽA ELEKTRONIČKE KOMUNIKACIJE I ENERGETSKI SUSTAVI		
Broj kartografskog prikaza:	2B.	Mjerilo kartografskog prikaza:	1 : 2 000
Odluka o izradi plana: Neretvanski glasnik br. 2/20 Javna rasprava (datum objave): 12. srpnja 2021. 24. ožujka 2022.	Odluka predstavničkog tijela o donošenju plana: Neretvanski glasnik br. 3/22 Javni uvid održan: 15. srpnja - 13. kolovoza 2021. 25. ožujka - 8. travnja 2022.		
Pečat tijela odgovornog za provođenje javne rasprave:	M.P.	Odgovorna osoba za provođenje javne rasprave:	DALIBOR MILAN, dipl.iur. Gradonačelnik
Suglasnost na plan:			
Pravna osoba koja je izradila plan:	APE d.o.o. za arhitekturu, planiranje i ostale poslovne djelatnosti Ozaljaska 61, 10000 Zagreb, www.ape.hr		
Pečat pravne osobe koja je izradila plan:	Odgovorna osoba: MIRELA ČORDAŠ, dipl.ing.arh.		
Odgovorni voditelj izrade nacrtu prijedloga plana:	NIKŠA BOŽIĆ dipl.ing.arh.		
Stručni tim u izradi plana: MARIJANA ZLODRE, mag.ing.arch. SANDRA JAKOPEC, dipl.ing.arh. MIRELA ČORDAŠ, dipl.ing.arh. VLATKA ŽUNEČ, mag.ing.arch.	IVANA PANCIROV, dipl.ing.arh. MATE ČURIĆ, dipl.ing.grad. JULIKA BUJLOBABA, dipl.iur.		
Pečat predstavničkog tijela:	M.P.	Predsjednik predstavničkog tijela:	HRVOJE BEBIĆ, mag. oec. Predsjednik Gradskog vijeća
Istovjetnost ovog prostornog plana s izvornikom odobrava:	Pečat nadležnog tijela: M.P.		