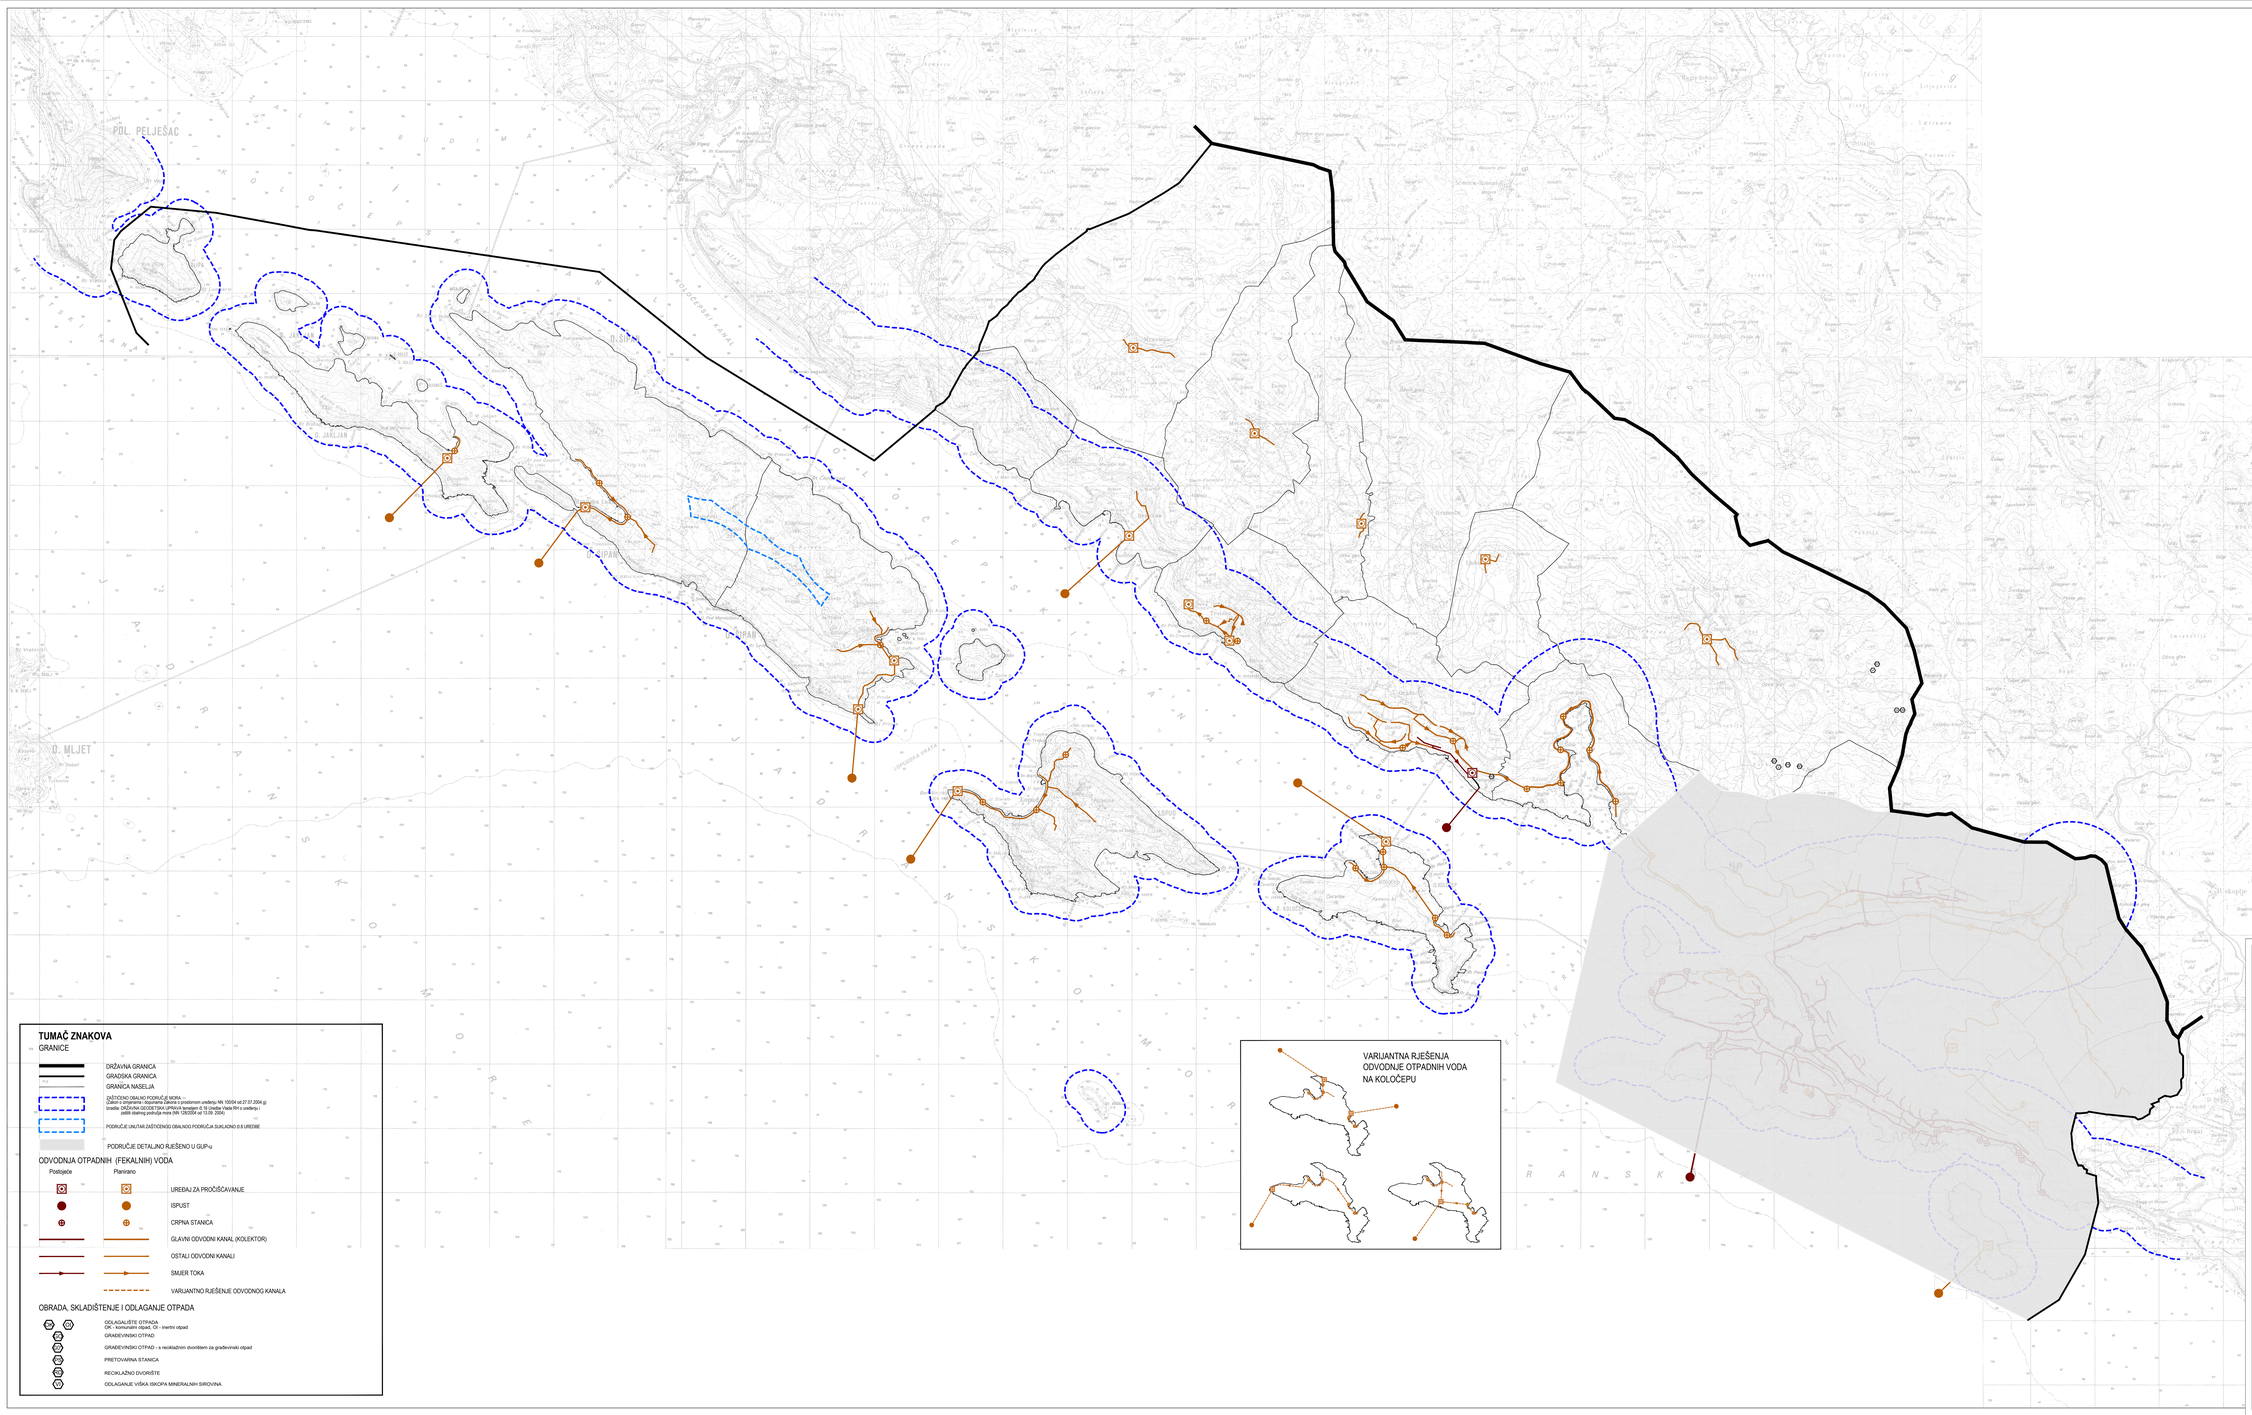

TUMAČ ZNAKOVA

GRANICE

- DRŽAVNA GRANICA
- GRADSKA GRANICA
- GRANICA NASELJA
- ZAŠTIĆENO OBALNO PODRUČJE MORA – Zaštićeno u postupku izrade i donošenja Izmjena i prostornom uređenju NN 100/04 od 27.07.2004 gl. Izradio: DRŽAVNA GEODETSKA UPRAVA temeljem čl.16 Uredbe Vlade RH o uređenju i zaštiti obalnog područja mora (NN 128/2004 od 12.05.2004)
- PODRUČJE UNUTAR ZAŠTIĆENOG OBALNOG PODRUČJA SUKLADNO ZI I UREDBE
- PODRUČJE DETALJNO RIJEŠENO U GUP-u

ODVODNJA OTPADNIH (FEKALNIH) VODA

Postojeće	Planirano	
		UREĐAJ ZA PROČIŠĆAVANJE
		ISPUST
		CRPNA STANICA
		GLAVNI ODVODNI KANAL (KOLEKTOR)
		OSTALI ODVODNI KANALI
		SMJER TOKA
		VARIJANTNO RIJEŠENJE ODVODNOG KANALA

OBRADA, SKLADIŠTENJE I ODLAGANJE OTPADA

- OK / KO – ODLAGALIŠTE OTPADA – OK - komunalni otpad, OO - inertni otpad
- GO – GRAĐEVINSKI OTPAD
- GO – GRAĐEVINSKI OTPAD - s recikliranim dvorištem za građevinski otpad
- PO – PRETOVARNA STANICA
- RD – RECIKLAŽNO DVORIŠTE
- OM – ODLAGANJE VIŠKA ISKOPA MINERALNIH SIROVINA

Županija:	DUBROVAČKO - NERETVANSKA	Jedinica lokalne samouprave:	GRAD DUBROVNIK
Naziv prostornog plana:	PROSTORNI PLAN UREĐENJA GRADA DUBROVNIKA - pročišćeni tekst i pročišćena grafika		
Naziv kartografskog prikaza:	INFRASTRUKTURNI SUSTAVI - VODNOGOSPODARSKI SUSTAV -	ODVODNJA OTPADNIH (FEKALNIH) VODA OBRADA, SKLADIŠTENJE I ODLAGANJE OTPADA	
Broj kartografskog prikaza:	2.5	Mjerilo kartografskog prikaza:	1 : 25000

Objava pročišćenog teksta Plana i službenom glasniku: **„Službeni glasnik Grada Dubrovnika", broj 07/20**

Program mjera za unapređenje stanja u prostoru:
(0) - *Prostorni plan uređenja Grada Dubrovnika* („Službeni glasnik Grada Dubrovnika", broj 06/03)
(1) -
(2) -
Odluka o izradi Plana:
(3) - **Izmjene i dopune Prostornog plana uređenja Grada Dubrovnika** („Službeni glasnik Grada Dubrovnika", broj 04/11 i 08/12)
(4) -
(5) - **Izmjene i dopune Prostornog plana uređenja Grada Dubrovnika** („Službeni glasnik Grada Dubrovnika", broj 05/16 i 14/16)

Datum objave javne rasprave:	Javni uvid održan:
(0) - 20.06.2003. *„Dubrovačke Dalmacije"*	(0) - od 20.06.2003. do 28.08.2003.
(1) -	(1) -
(2) - 19.10.2012. Objava poziva Grada Dubrovnika, „Službeni glasnik Grada Dubrovnika" i www.dubrovnik.hr; 25.10.2012. „Dubrovački dnevnik", „Dubrovačke vijesti" i www.dubrovnik.hr; 26.10.2012. „Jutarnji list" i www.mpgu.hr	(2) - od 26.10.2012. do 12.11.2012 i od 09.09.2013. do 23.09.2013.
(3) -	(3) -
(4) - Poziv na javnu raspravu: 28.06.2013. www.mpgu.hr, 30.06.2013. Objava poziva Grada Dubrovnika, „Službeni glasnik Grada Dubrovnika", www.dubrovnik.hr i HRT Radio postaja Dubrovnik, 31.08.2013. „Dubrovačke Dalmacije", „Dubrovačke vijesti"	(4) -
(5) - 28.05.2018. www.dubrovnik.hr i www.mpgu.hr, 29.05.2018. „Slobodna Dalmacija", „Objava poziva Grada Dubrovnika, 31.08.2018. „Dubrovačke vijesti" Ponovna javna rasprava: 28.09.2018. www.dubrovnik.hr i www.mpgu.hr, 27.08.2018. Objava poziva Grada Dubrovnika, 28.08.2018. „Slobodna Dalmacija", „Dubrovačke vijesti"	(5) - od 06.06.2018. do 05.07.2018 i 07.10.2018. do 16.10.2018.

Odluka predstavničkog tijela o donošenju Plana, suglasnosti i mišljenja nadležnih organa na Plan i Stručni izvještaj:
(0) - ***Prostorni plan uređenja Grada Dubrovnika*** („Službeni glasnik Grada Dubrovnika", broj 07/05)
Suglasnosti na plan prema članku 24. Zakona o prostornom uređenju („Narodne novine", broj 30/94, 68/98, 61/00, 32/02 i 100/04), KLASA: 350-05/94-01/0001, URBROJ: 531-05-1-1-94-2
URBROS d.o.o. Split, odgovorni voditelj: Gordana Radonić, dipl.ing.arh.
(1) -
(2) -
(3) - **Izmjene i dopune Prostornog plana uređenja Grada Dubrovnika** („Službeni glasnik Grada Dubrovnika", broj 03/14 i 09/14-pročišćeni tekst)
Suglasnosti na plan prema članku 87. Zakona o prostornom uređenju („grada") („Narodne novine", broj 76/07 i 38/09), KLASA: 350-14/-11/07, URBROJ: 531-05-1-1-14-08 od 20.03.2014.
Institut IGH d.d Zagreb i IGH Urbanistički d.o.o. Dubrovnik, odgovorni voditelj izrade plana: dr sc. Zrinka Rudinić, dipl.ing.arh.
(4) -
(5) - **Izmjene i dopune Prostornog plana uređenja Grada Dubrovnika** („Službeni glasnik Grada Dubrovnika", broj 13/16)
Suglasnost na plan prema Zaključku KB: Zakona o prostornom uređenju („Narodne novine", broj 153/13, 65/17, 114/18 i 39/19), KLASA: 350-15/-11/40, URBROJ: 531-05-15-4 od 20.10.2016.
Zavod za prostorno uređenje Dubrovačko-neretvanske županije, odgovorni voditelj izrade plana: Barbara Šavrn, dipl.ing.arh.

Nositelj izrade Plana: Grad Dubrovnik, Upravni odjel za urbanizam, prostorno planiranje i zaštitu okoliša

Stručni izvršitelj pročišćenog teksta i pročišćene grafike Plana: Zavod za prostorno uređenje Dubrovačko-neretvanske županije

Tijelo koje utvrđuje pročišćeni tekst i pročišćenu grafiku:
Odbor za Statut i Poslovnik Gradskog vijeća Grada Dubrovnika

Pročelnik:
Mario Belić

M.P.

POTPIS OSOBE KOJA JE PROVELA PROVJERU