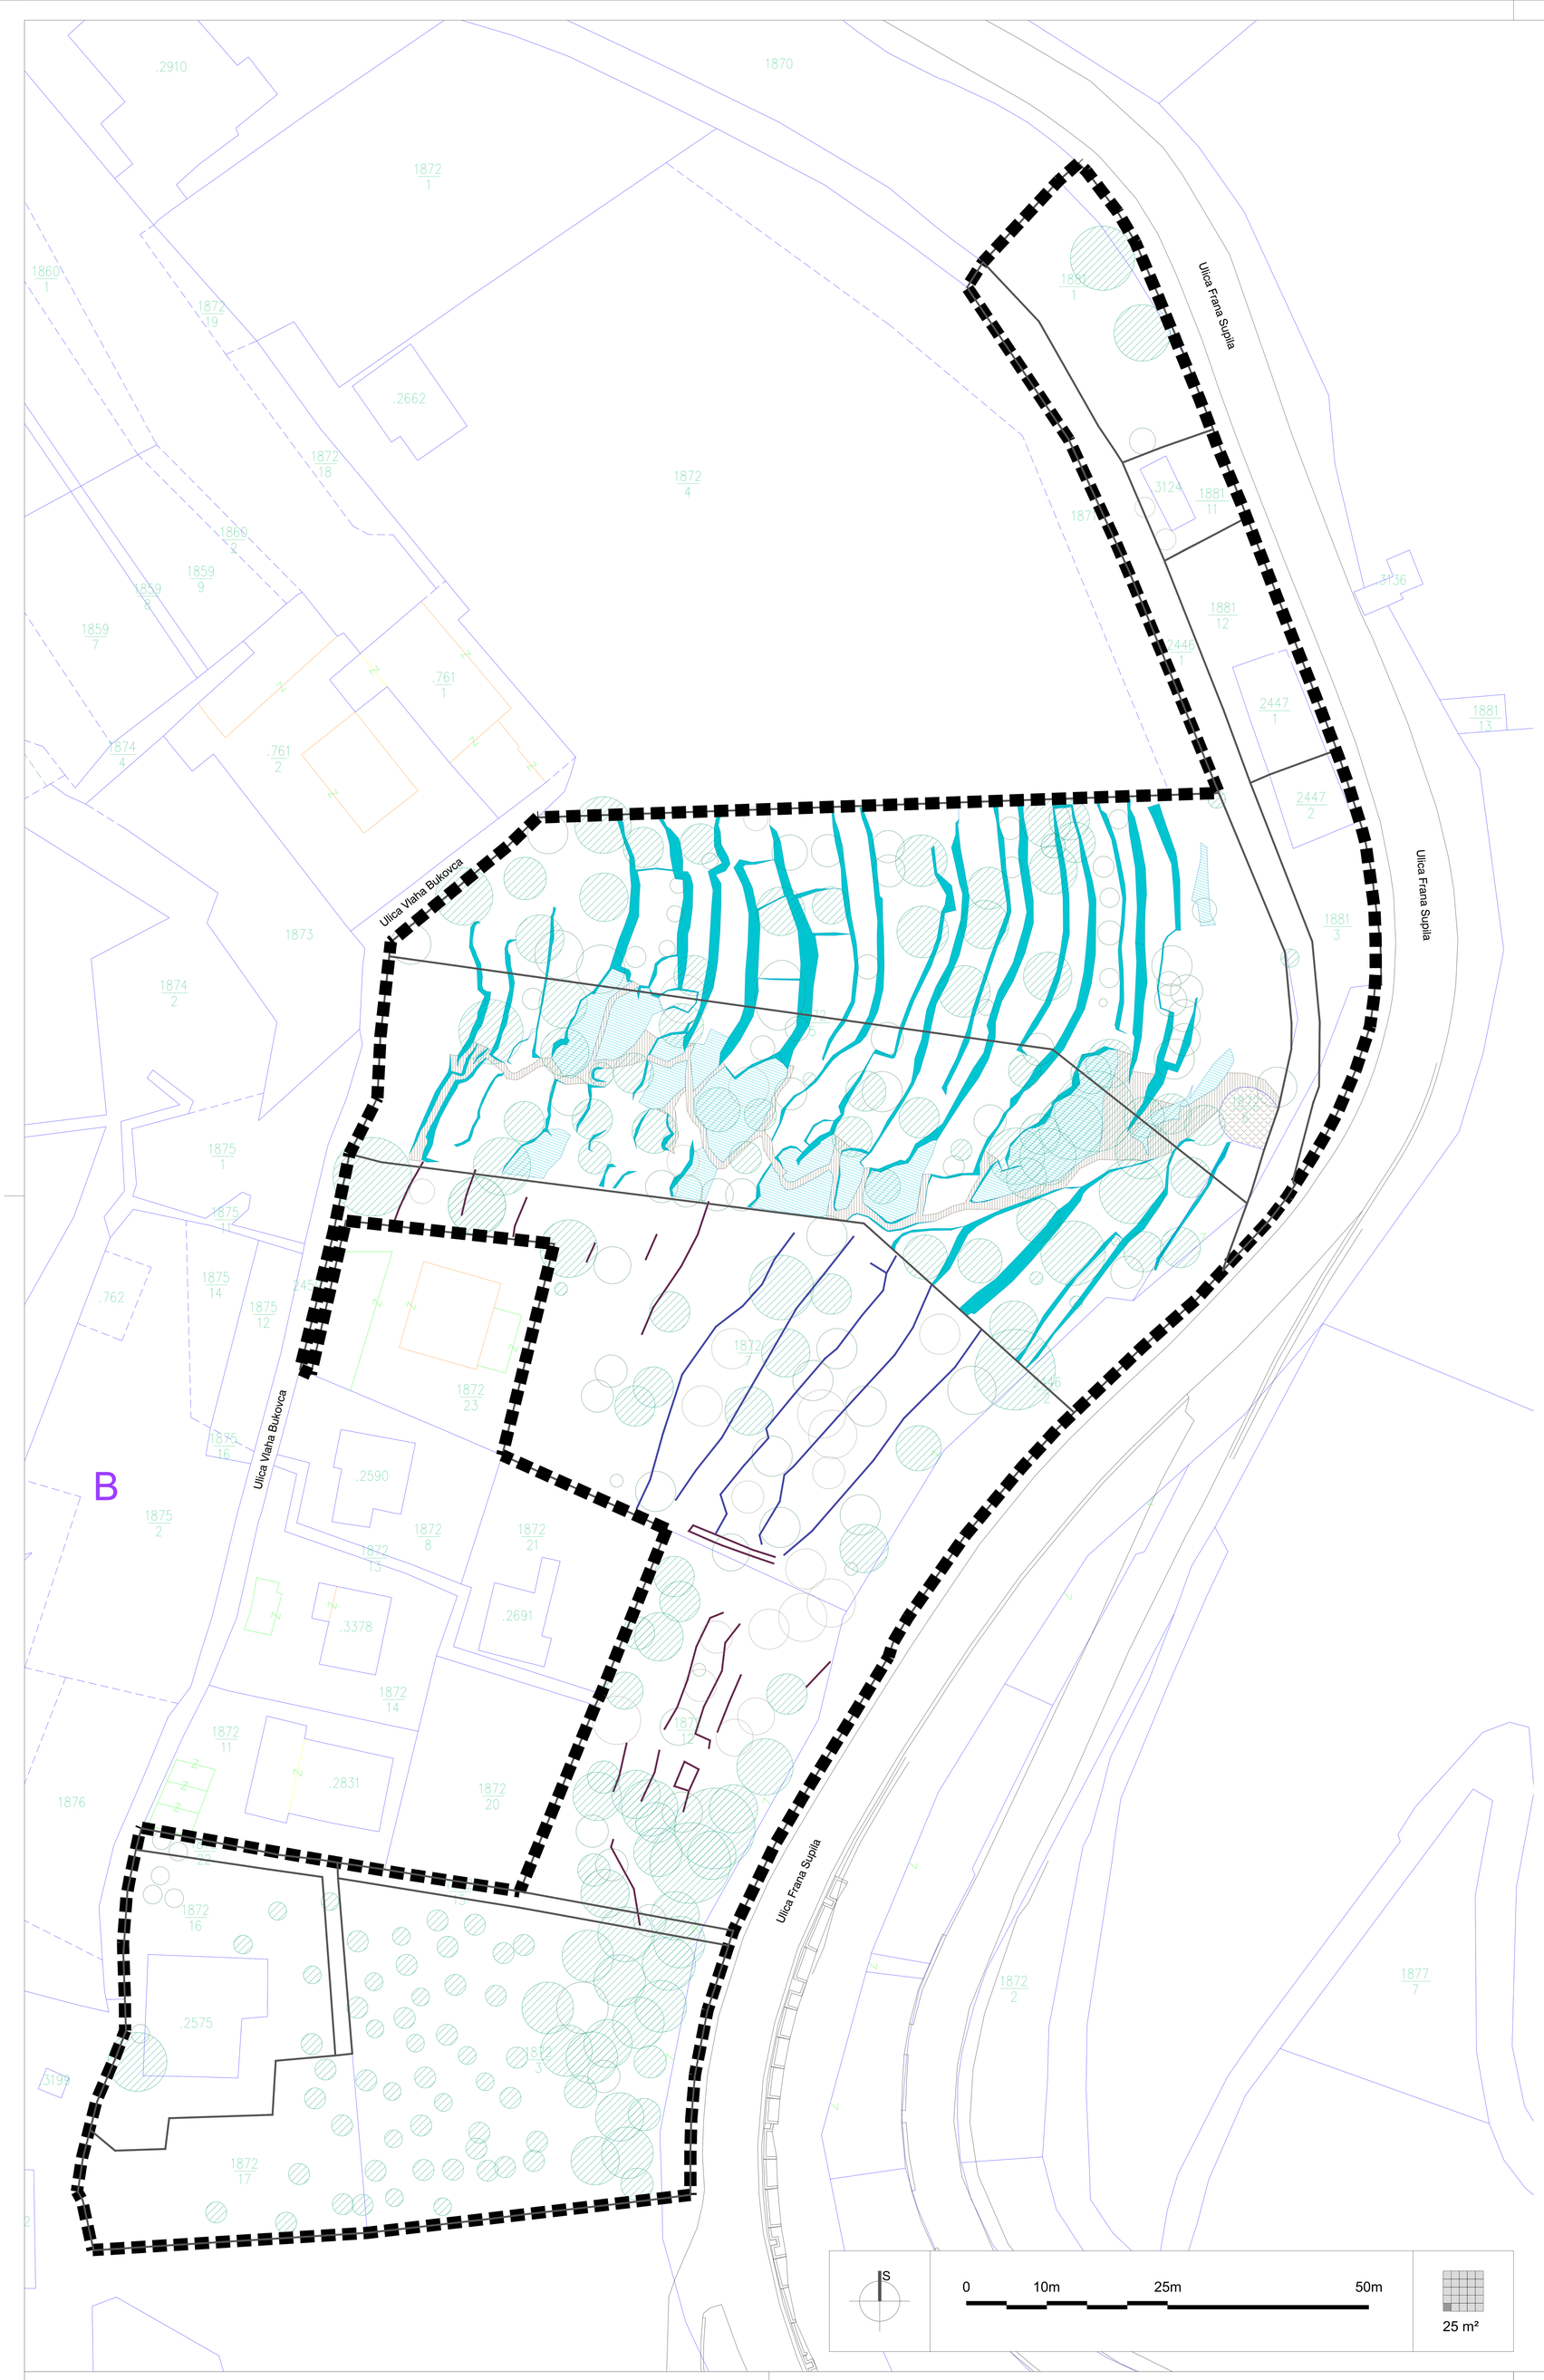


TUMAČ ZNAKOVLJA

GRANICE
OSTALE GRANICE

OBUHVAT URBANISTIČKOG PLANA UREĐENJA

UVJETI KORIŠTENJA, UREĐENJA I ZAŠTITE POVRŠINA
PODRUČJA POSEBNIH UVJETA KORIŠTENJA

KRAJOBRAZ

STABLO KOJE SE TREBA ZADRŽATI
- 0, I. I II. KATEGORIJA BONITETA

STABLO KOJE, AKO SE UKLONI, TREBA NADOMJESTITI
- III. KATEGORIJA BONITETA

STABLO KOJE SE MOŽE UKLONITI BEZ OBVEZE NADOMJEŠTANJA
- IV. I V. KATEGORIJE BONITETA

SUHOZID I.B KATEGORIJE

OSTALE SUHOZIDNE STRUKTURE I.B KATEGORIJE

SUHOZID II. KATEGORIJE

SUHOZID III. KATEGORIJE

STAZA

GUMNO

| | |
|---|---|
| **Županija dubrovačko-neretvanska** | **Grad Dubrovnik**<br>UPRAVNI ODJEL ZA URBANIZAM, PROSTORNO PLANIRANJE I ZAŠTITU OKOLIŠA |
| Naziv prostornog plana: | **URBANISTIČKI PLAN UREĐENJA 2.2."SV.JAKOV"** |
| Faza izrade: | **PRIJEDLOG PLANA** |
| **Naziv kartografskog prikaza:** | UVJETI KORIŠTENJA, UREĐENJA I ZAŠTITE POVRŠINA - PODRUČJE POSEBNIH UVJETA KORIŠTENJA - KRAJOBRAZ |
| **Broj kartografskog prikaza:** 3.2. | **Mjerilo kartografskog prikaza: 1:500** |
| Odluka predstavničkog tijela o izradi plana: "Službeni glasnik Grada Dubrovnika" broj 23/18 | Odluka predstavničkog tijela o donošenju plana:"Službeni glasnik Grada Dubrovnika" broj xx/xx |
| **Javna rasprava (datum objave):** | **Javni uvid održan**<br>od: do: |
| Pečat tijela odgovornog za provođenje javne rasprave: | Odgovorna osoba za provođenje javne rasprave:<br><br>Jelena Lončarić, dipl. iur., univ. spec. admin. urb. |
| Suglasnost na plan prema članku 108. Zakona o prostornom uređenju (NN 153/13, 65/17) | |
| broj suglasnosti klasa: | datum: |
| Pravna osoba/tijelo koje je izradilo plan: | **ARHIPOLIS d.o.o. Split** |
| Pečat pravne osobe/tijela koje je izradilo plan: | Odgovorna osoba:<br><br>Neno Kezić, direktor |
| Odgovorni voditelj izrade plana: | Neno Kezić, dipl.ing.arh. |
| **Stručni tim u izradi plana:**<br>1. Neno Kezić, dipl.ing.arh.<br>2. Mirko Menegelo, mag.ing.arh.<br>3. Mia Vučić, mag.ing.arh.<br>4. Pjero Peša, mag.ing.arh. | 5. Anđela Marinović,mag.ing.arh.<br>6. Denis Brkić, mag.ing.el.<br>Tensor projekt j.d.o.o. Split<br>7. Marko Abram, mag.ing.aedif.<br>Abram & Meter projekt d.o.o. Split |
| Pečat predstavničkog tijela: | Predsjednik predstavničkog tijela:<br><br>Marko Potrebica, mr.sc. |
| Istovjetnost ovog prostornog plana s izvornikom ovjerava:<br><br>(ime, prezime i potpis) | Pečat nadležnog tijela: |