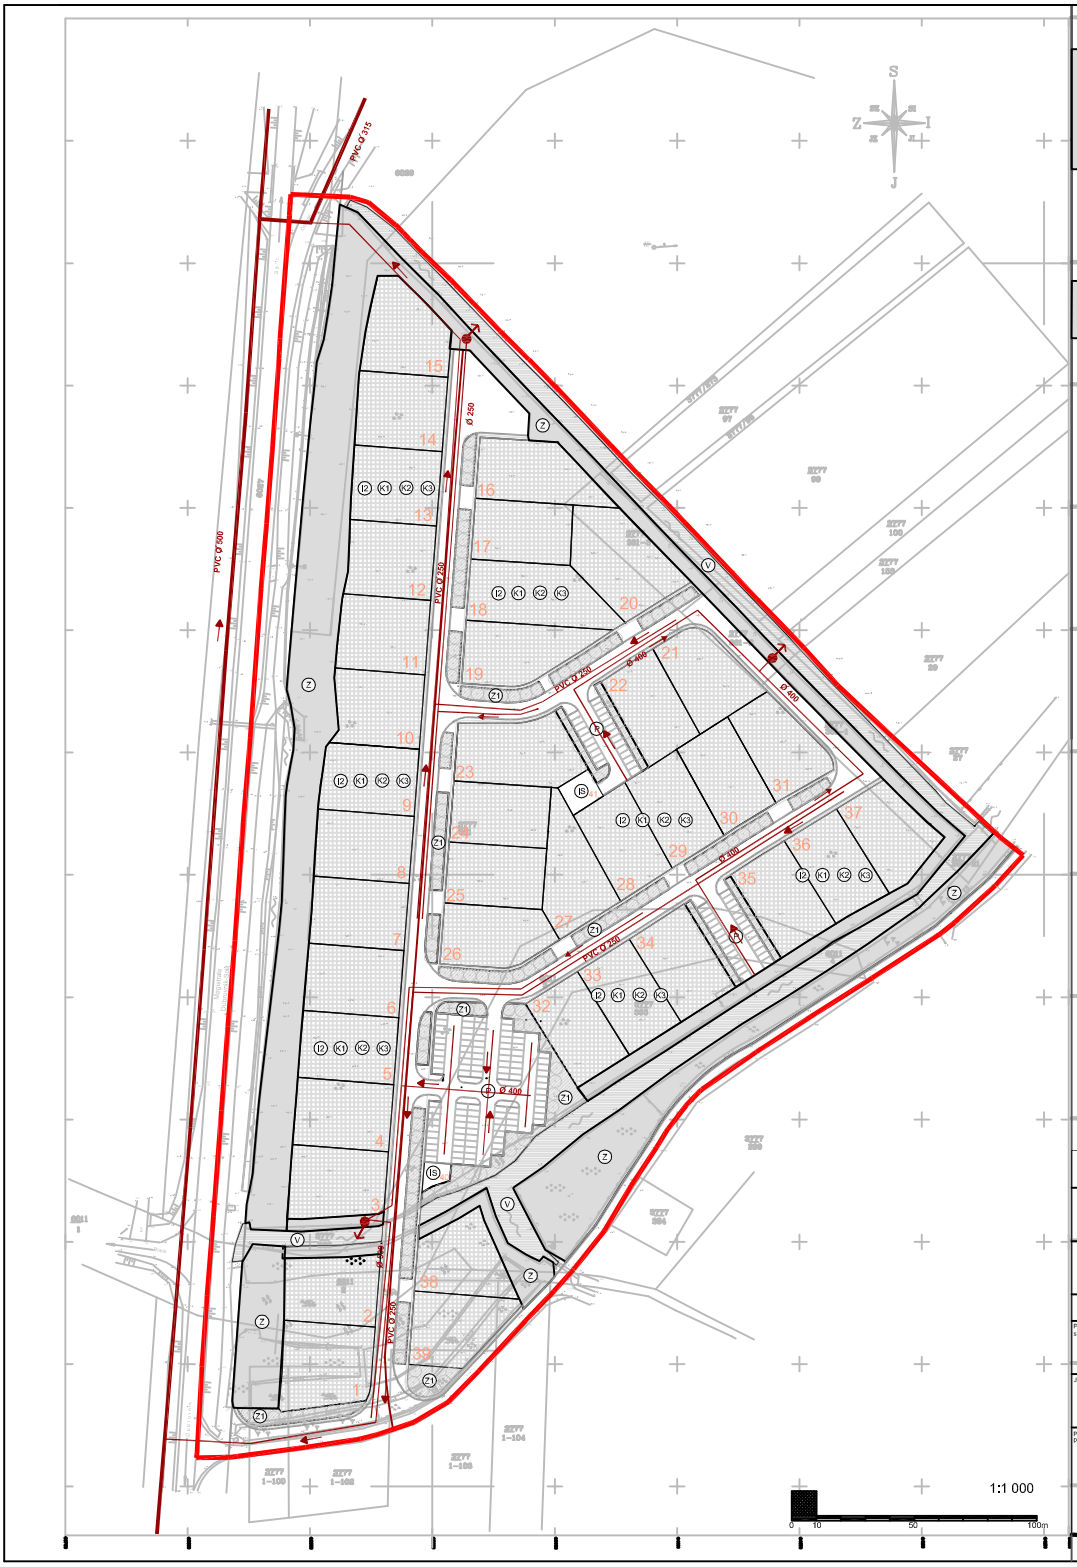

GRAD OPUZEN

DETALJNI PLAN UREĐENJA JUGOZAPADNOG DIJELA ZONE URBANIH FUNKCIJA

NARUČITELJ PLANA:
GRAD OPUZEN

IZRAĐIVAČ PLANA:
URBANISTIČKI INSTITUT HRVATSKE d.d., ZAGREB

PROMETNA, TELEKOMUNIKACIJSKA I KOMUNALNA INFRASTRUKTURNA MREŽA- ODVODNJA OTPADNIH VODA

- GRANICA OBUHVATA PLANA
- GLAVNI KOLEKTOR
- INTERNA FEKALNA KANALIZACIJA
- OBORINSKA KANALIZACIJA
- SEPARATOR I ISPUST OBORINSKE KANALIZACIJE U RECIPJENT
- SMJER ODVODNJE
- Ø 400 PROFILI CJEVOVODA

Naručitelj: GRAD OPUZEN	Plan izradio: URBANISTIČKI INSTITUT HRVATSKE d.d. Ilica 1, 10000 Zagreb, tel. 01/4812 444, fax. 01/4812 708
Naziv prostornog plana: DETALJNI PLAN UREĐENJA JUGOZAPADNOG DIJELA ZONE URBANIH FUNKCIJA	Pečat: / Ovlaštena osoba: mr.sc. MINOSLAV DUSPER, dipl.ing.arh.
Naziv kartografskog prikaza: PROMETNA, TELEKOMUNIKACIJSKA I KOMUNALNA INFRASTRUKTURNA MREŽA- ODVODNJA OTPADNIH VODA	Koordinator plana: VLADIMIR TUTEK, dipl.ing.arh / Voditelj izrade plana: VLADIMIR TUTEK, dipl.ing.arh
Broj kartografskog prikaza: 3.5. / Mjerilo kartografskog prikaza: 1: 1 000	
Program mjera za unapređenje stanja u prostoru: "NERETVANSKI GLASNIK" br. 4/2002. / Odluka predstavničkog tijela o donošenju plana: "NERETVANSKI GLASNIK" br. 2 / 2004.	Suradnici: Vladimir Tutek, dipl.ing.arh; Vesna Marijetić, arhitekt; Ljudmila Ivetović, dipl.ing.arh; Branka Mužić, ing.arh; Goranka Lisac Barbarić, dipl.ing.arh; Hrvoje Kapetanić, dipl.ing.građ.; Mladen Kardum, ing.građ.; Vedran Oburan, dipl.ing.arh.
Javna rasprava (datum objave): "SLOBODNA DALMACIJA" 05.06.2003. / Javni uvid od/do: 13.06- 13.07. 2003	Broj elaborata: 1184 / Radni nalog: 9745 / Godina izrade plana: 2004.
Pečat tijela odgovornog za provođenje javne rasprave: / Odgovorna osoba za provođenje javne rasprave: Ivanka Zoričić, dipl.ing.arh / Ime prezime i potpis	Pečat predstavničkog tijela: / Predsjednik predstavničkog tijela: Andrija Popović, dipl.oec. / Ime prezime i potpis
Izjavljujem da ovaj prostorni plan u javnom objavljivanju / Ime prezime i potpis	Pečat nadležnog tijela: