


Traser d.o.o.		Sadržaj: SITUACIJSKA SNIMKA TERENA	
Projekt: Objekat: Miljet		Mjerilo: M:1:1000	

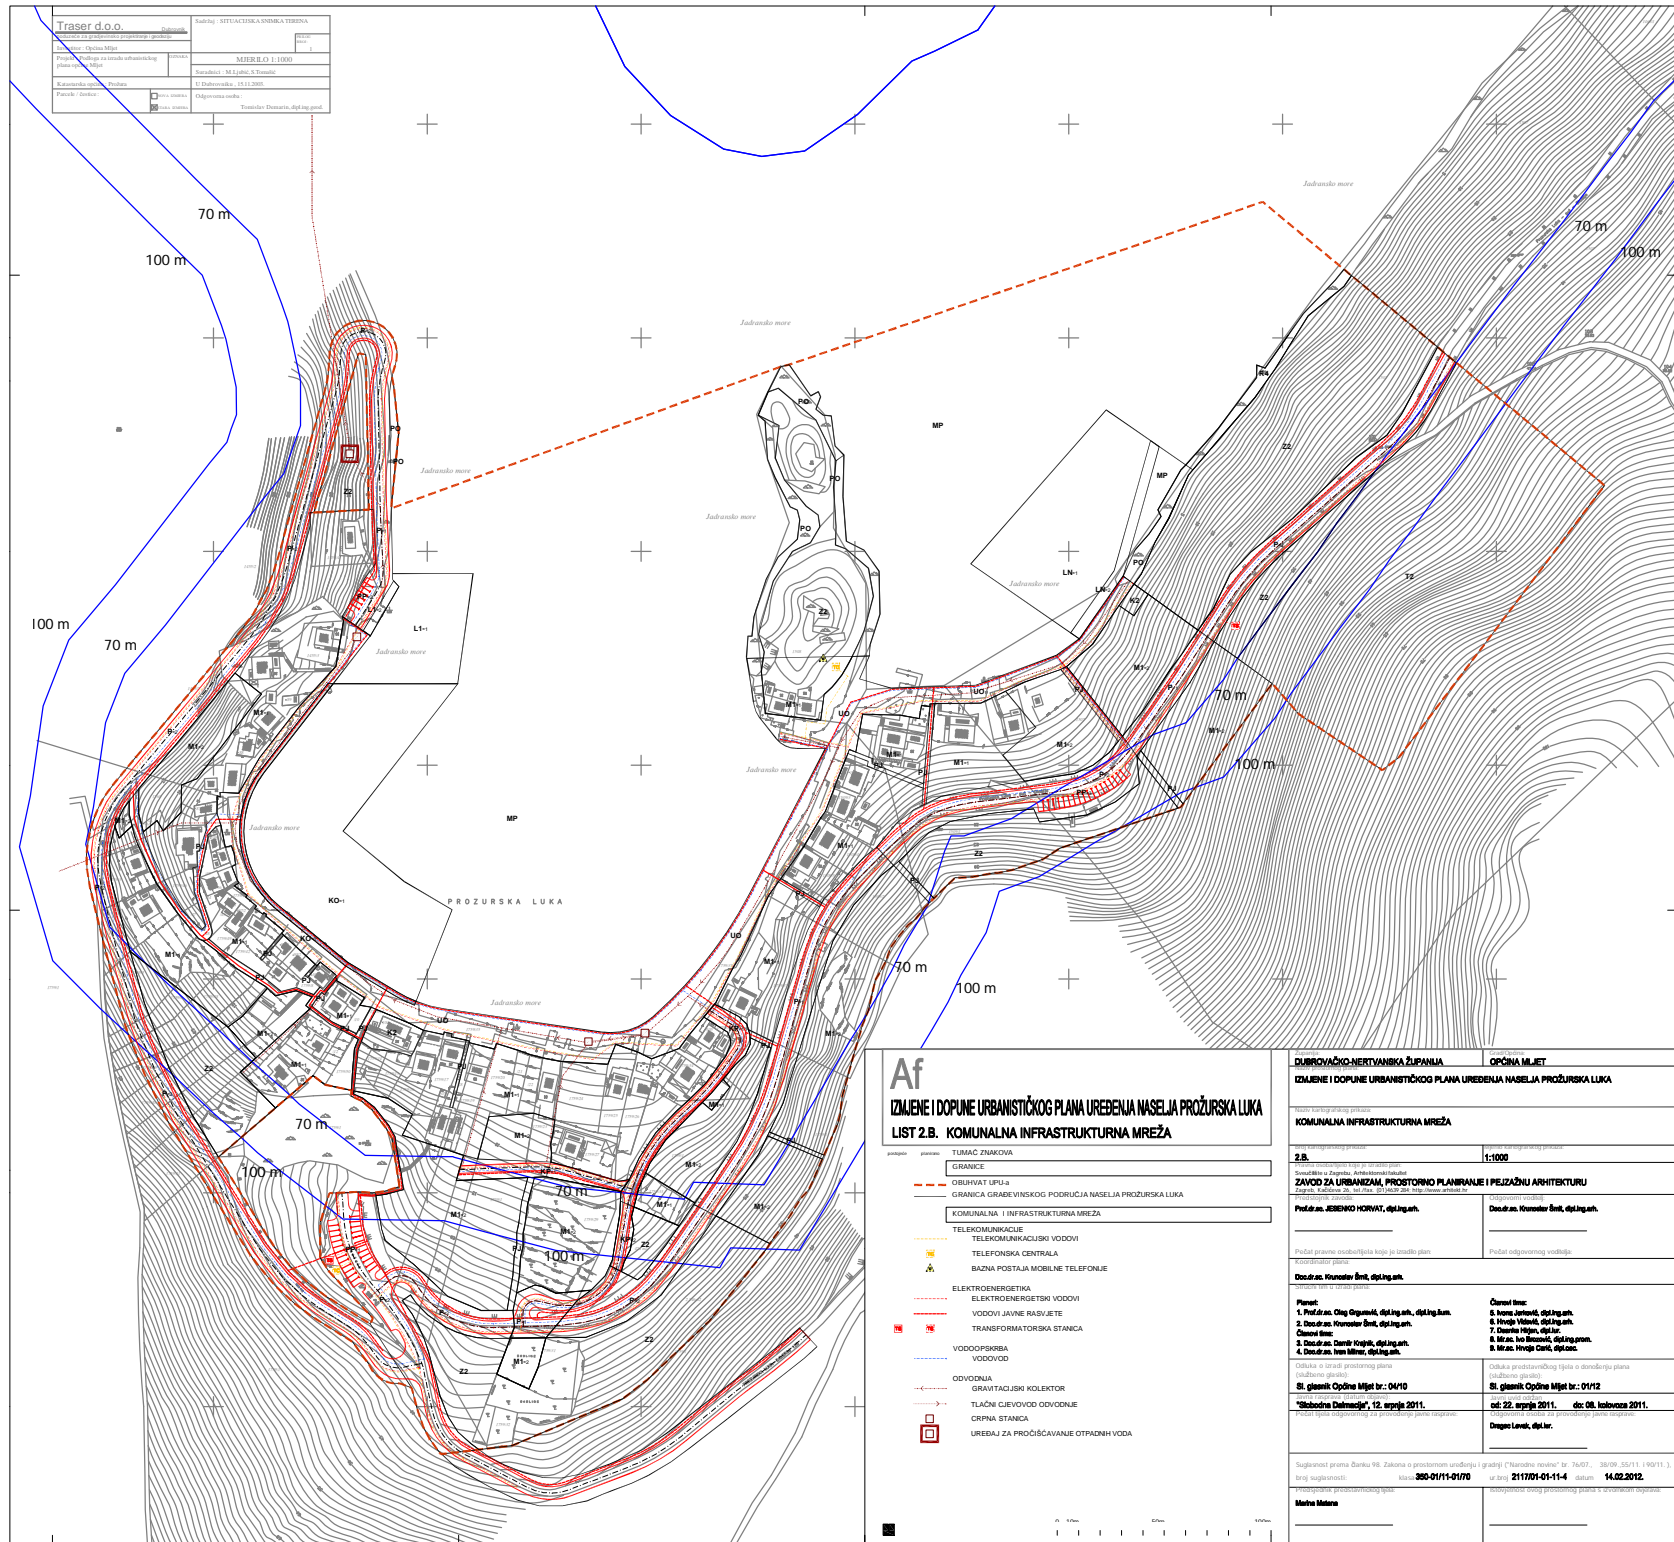

### Af

#### IZMJENE I DOPUNE URBANISTIČKOG PLANA UREĐENJA NASELJA PROŽURSKA LUKA LIST Z.B. KOMUNALNA INFRASTRUKTURNA MREŽA

**TUMAC ZNAKOVA**

- GRANICE
- OBŠIRNAT UPLJA
- GRANICA GRAĐEVINSKOG PODRUČJA NASELJA PROŽURSKA LUKA
- KOMUNALNA I INFRASTRUKTURNA MREŽA
- TELEKOMUNIKACIJE
- TELEFONSKA CENTRALA
- BAZNA POSTAJA MOBILNE TELEFONIJE
- ELEKTROENERGETIKA
- ELEKTROENERGETSKI VODOVI
- VODOVI JAVNE RASVJETE
- TRANSFORMATORSKA STANICA
- VODOOPSKRBA
- VODOVOI
- ODVODNJA
- GRAVITACIJSKI KOLEKTOR
- TLAČNI CJEVODOVI ODVODNJE
- CRPNA STANICA
- UREBAJ ZA PROČIŠĆAVANJE OTPADNIH VODA

<b>DUBROVAČKO-NERETVANSKA ŽUPANIJA</b>		<b>OPĆINA MILJET</b>	
<b>IZMJENE I DOPUNE URBANISTIČKOG PLANA UREĐENJA NASELJA PROŽURSKA LUKA</b>			
<b>KOMUNALNA INFRASTRUKTURNA MREŽA</b>			
Z.B.		1:1000	
<b>ZAVOD ZA URBANIZAM, PROSTORNO PLANIRANJE I PEJZAŽNU ARHITEKTURU</b>			
Odluka o izradi prostornog plana (odluka o planu)			
SI, glasnik Općine Miljet br.: 04/10		Odluka o prostornom planu (odluka o planu)	
"Nebodna Dalmanija", 12. srpnja 2011.		od: 22. srpnja 2011. do: 08. kolovoza 2011.	
