

GRAD OPUZEN

DETALJNI PLAN UREĐENJA DIJELA CENTRALNE ZONE

IZMJENE I DOPUNE




NARUČITELJ PLANA:
GRAD OPUZEN


IZRAĐIVAČ PLANA:
URBANISTIČKI INSTITUT HRVATSKE d.d., ZAGREB

UVJETI GRADNJE I.

- GRANICA OBUHVATA PLANA
- GRANICA GRAĐEVNE ČESTICE
- REGULACIJSKI PRAVAC
- NAMJENA GRAĐEVINE
- POSTOJEĆA GRAĐEVINA (iz geodetske osnove)
- GRANICA GRADIVOG DIJELA ČESTICE
- OBVEZNI GRAĐEVNI PRAVAC I UDALJENOST OD GRANICE GRAĐEVNE ČESTICE
- OGRADA
- ZELENILO U POTEZU
- UKLANJANJE POSTOJEĆE GRAĐEVINE
- PRIKLJUČENJE NA JAVNU PROMETNU POVRŠINU
- PRIKLJUČAK NA KOMUNALNU INFRASTRUKTURU
- PJEŠAČKE POVRŠINE
- KOLNE POVRŠINE

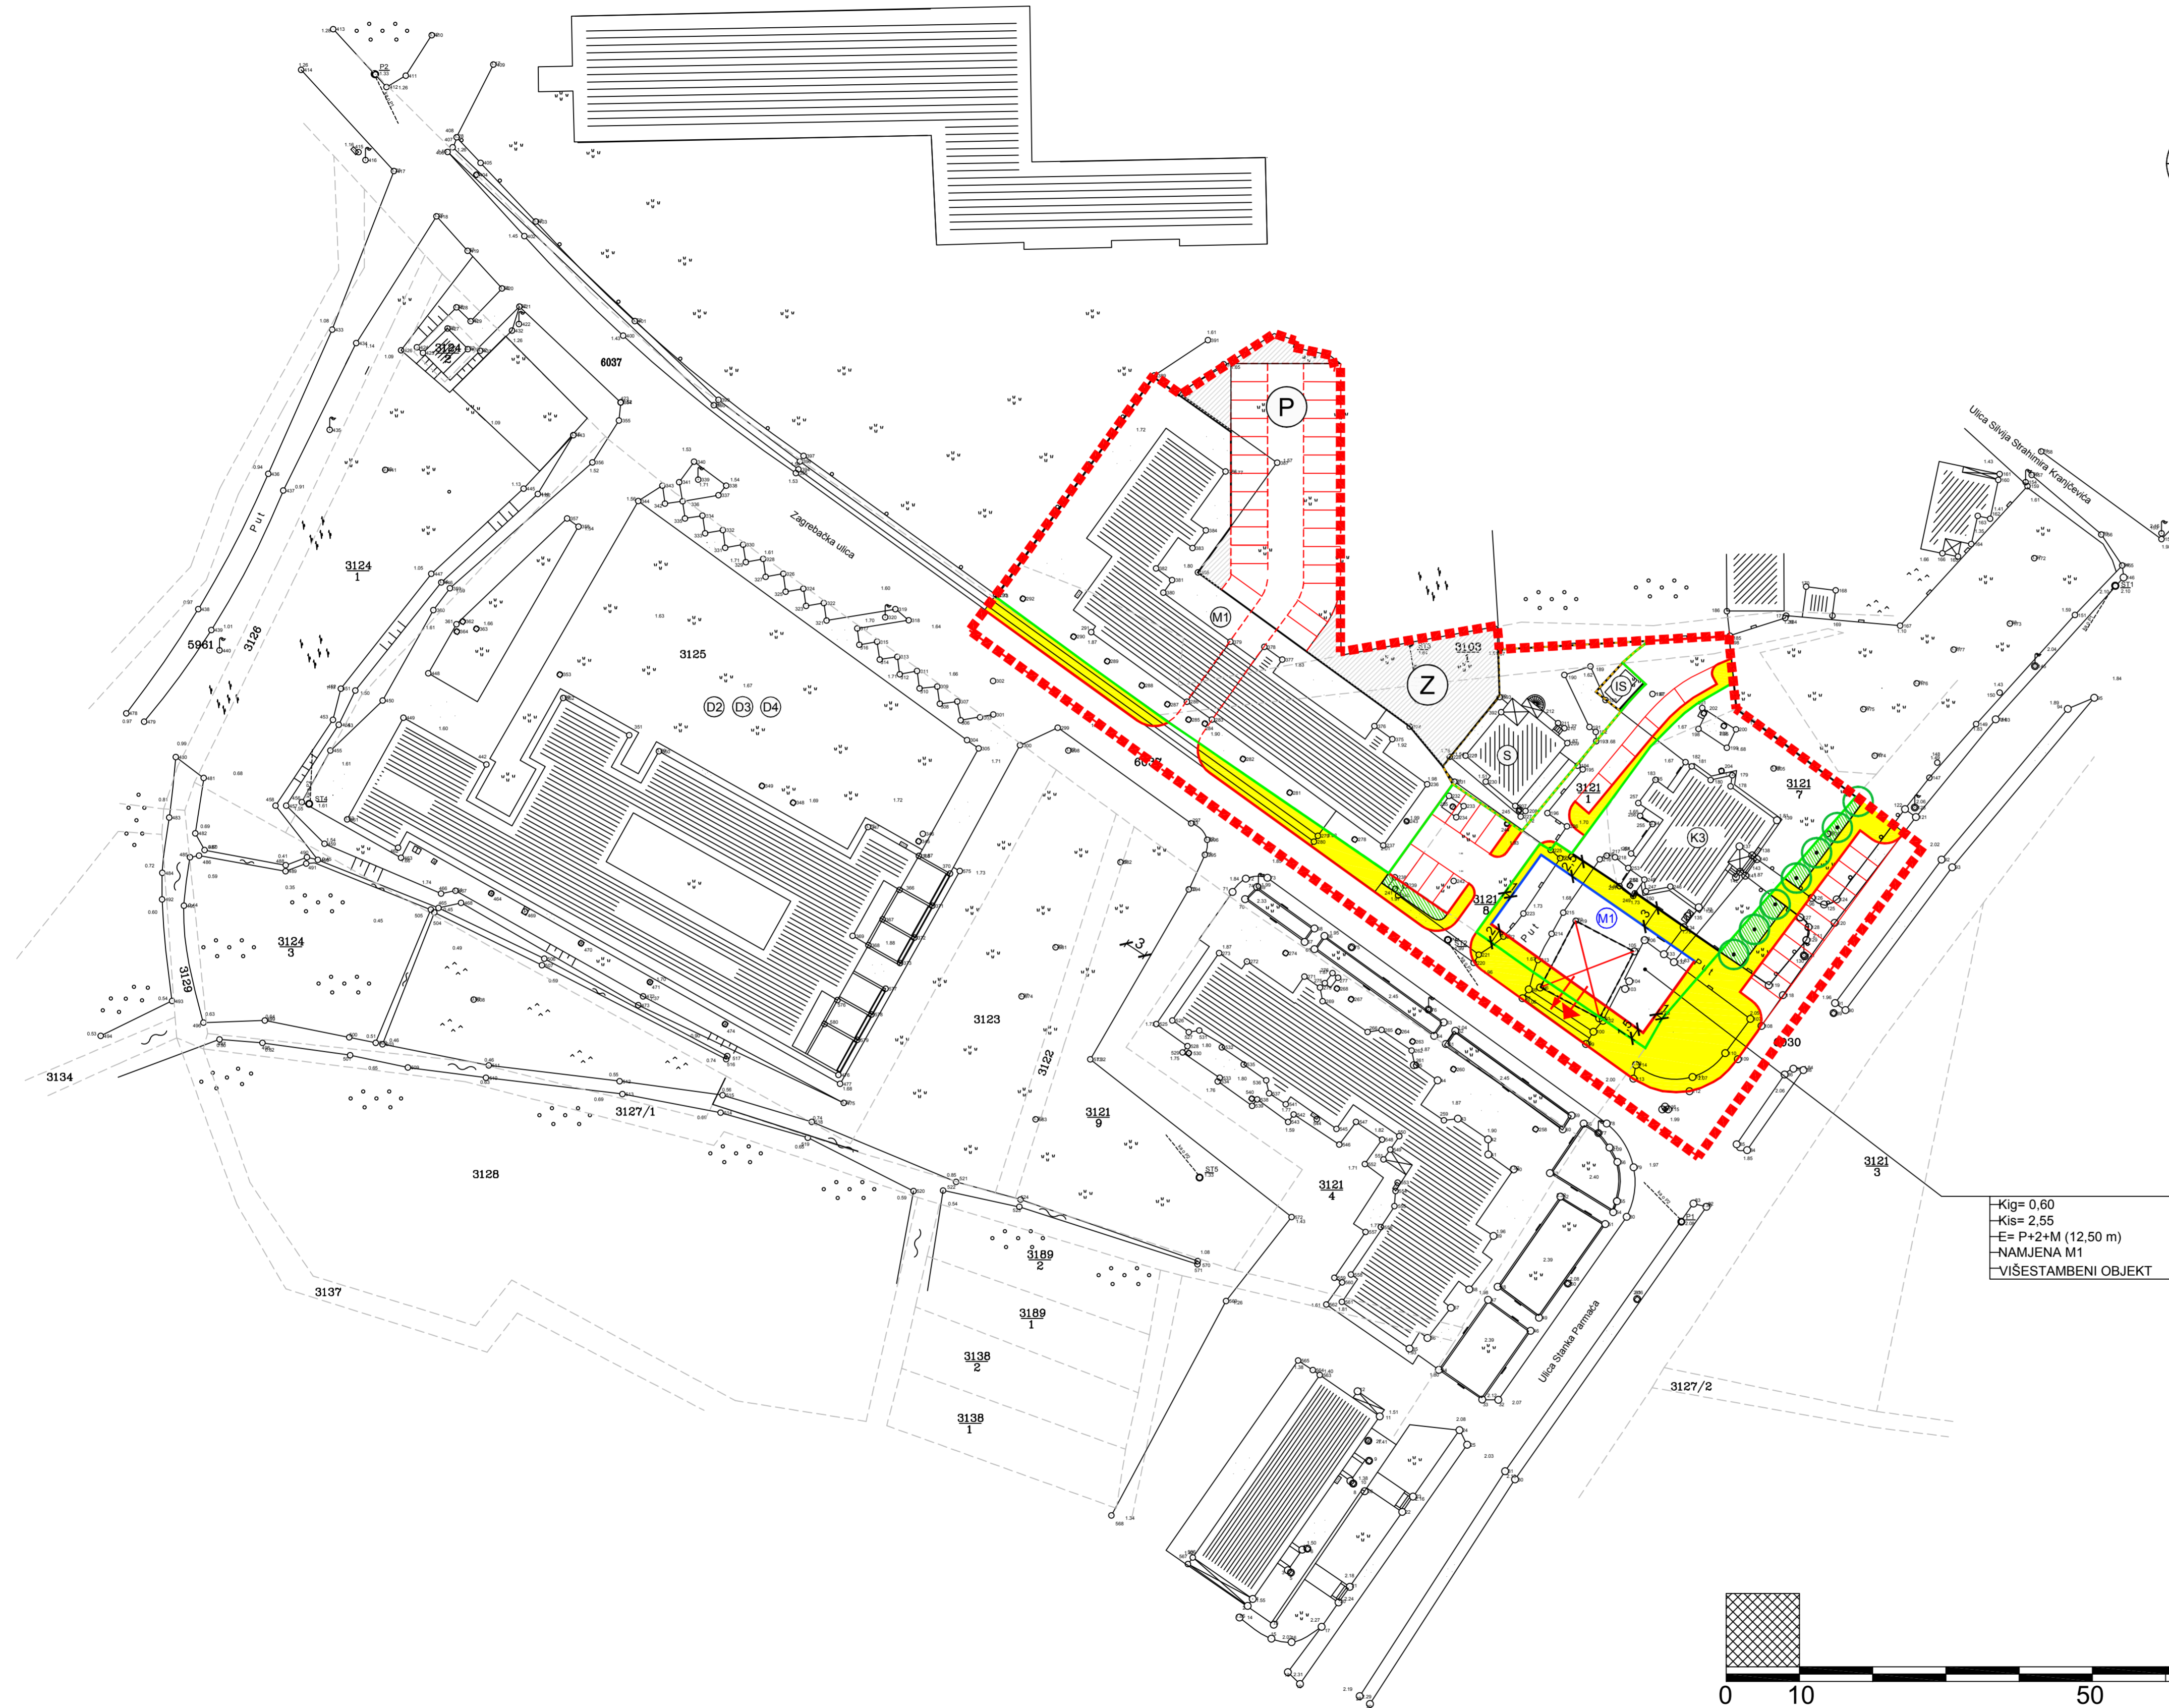

Kig= 0.60
Kis= 2.55
E= P+2+M (12.50 m)
NAMJENA M1
VIŠESTAMBENI OBJEKT

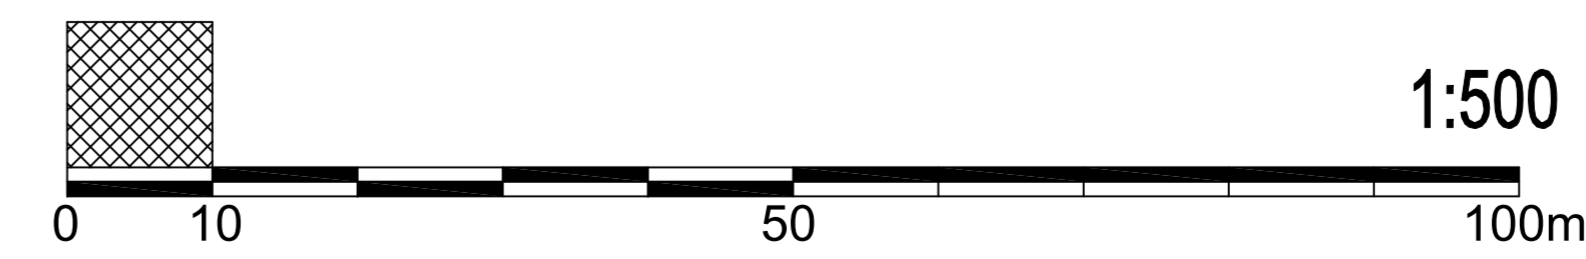

1:500

Naručitelj plana: GRAD OPUZEN		Plan izradio: URBANISTIČKI INSTITUT HRVATSKE d.d. P. Petica 4, 10000 Zagreb, tel: 014804 300 fax: 014812 700	
Naziv prostornog plana: DETALJNI PLAN UREĐENJA DIJELA CENTRALNE ZONE IZMJENE I DOPUNE		Pečat:	Direktor: mr.sc.Ninoslav Dusper, dipl.ing.arh.
Naziv kartografskog prikaza: UVJETI GRADNJE I.		Koordinator plana: Vladimir Tutek, dipl.ing.arh.	Voditelj izrade plana: Vladimir Tutek, dipl.ing.arh.
Broj kartografskog prikaza: 6.	Mjerilo kartografskog prikaza: 1 : 500		
Program mjera za unapređenje stanja u prostoru: GRADSKO VUJEĆE ZT 10.2005 "NERETVANSKI GLASNIK" br.4/06	Odluka predstavničkog tijela o donošenju plana: "NERETVANSKI GLASNIK" br.4/2006	Stručni tim: Vladimir Tutek, dipl.ing.arh. Vesna Marjević, arh. teh. Lusiana Iveković, dipl.ing.arh. Božica Marjić, ing. arh.	
Javna rasprava (datum objave): "SLOBODNA DALMACIJA" 28.12.2005.	Javni uvid održan: od 05.01.2006 do 19.01.2006.	Broj elaborata: 1262	Radni natog: 9868
Pečat tijela odgovornog za provođenje javne rasprave:	Odgovorna osoba za provođenje javne rasprave: Ivanka Zonjić, dipl. ing. arh.	Godina izrade plana: 2005/2006.	
Izvojljivost ovog prostornog plana s izvornikom ovjerava:		Pečat nadležnog tijela: Predsjednik predstavničkog tijela: Andrija Popović, dipl. oec.	
Ime, prezime i potpis		Ime, prezime i potpis	