


# DPU Poslovna zona DUBRAVICA

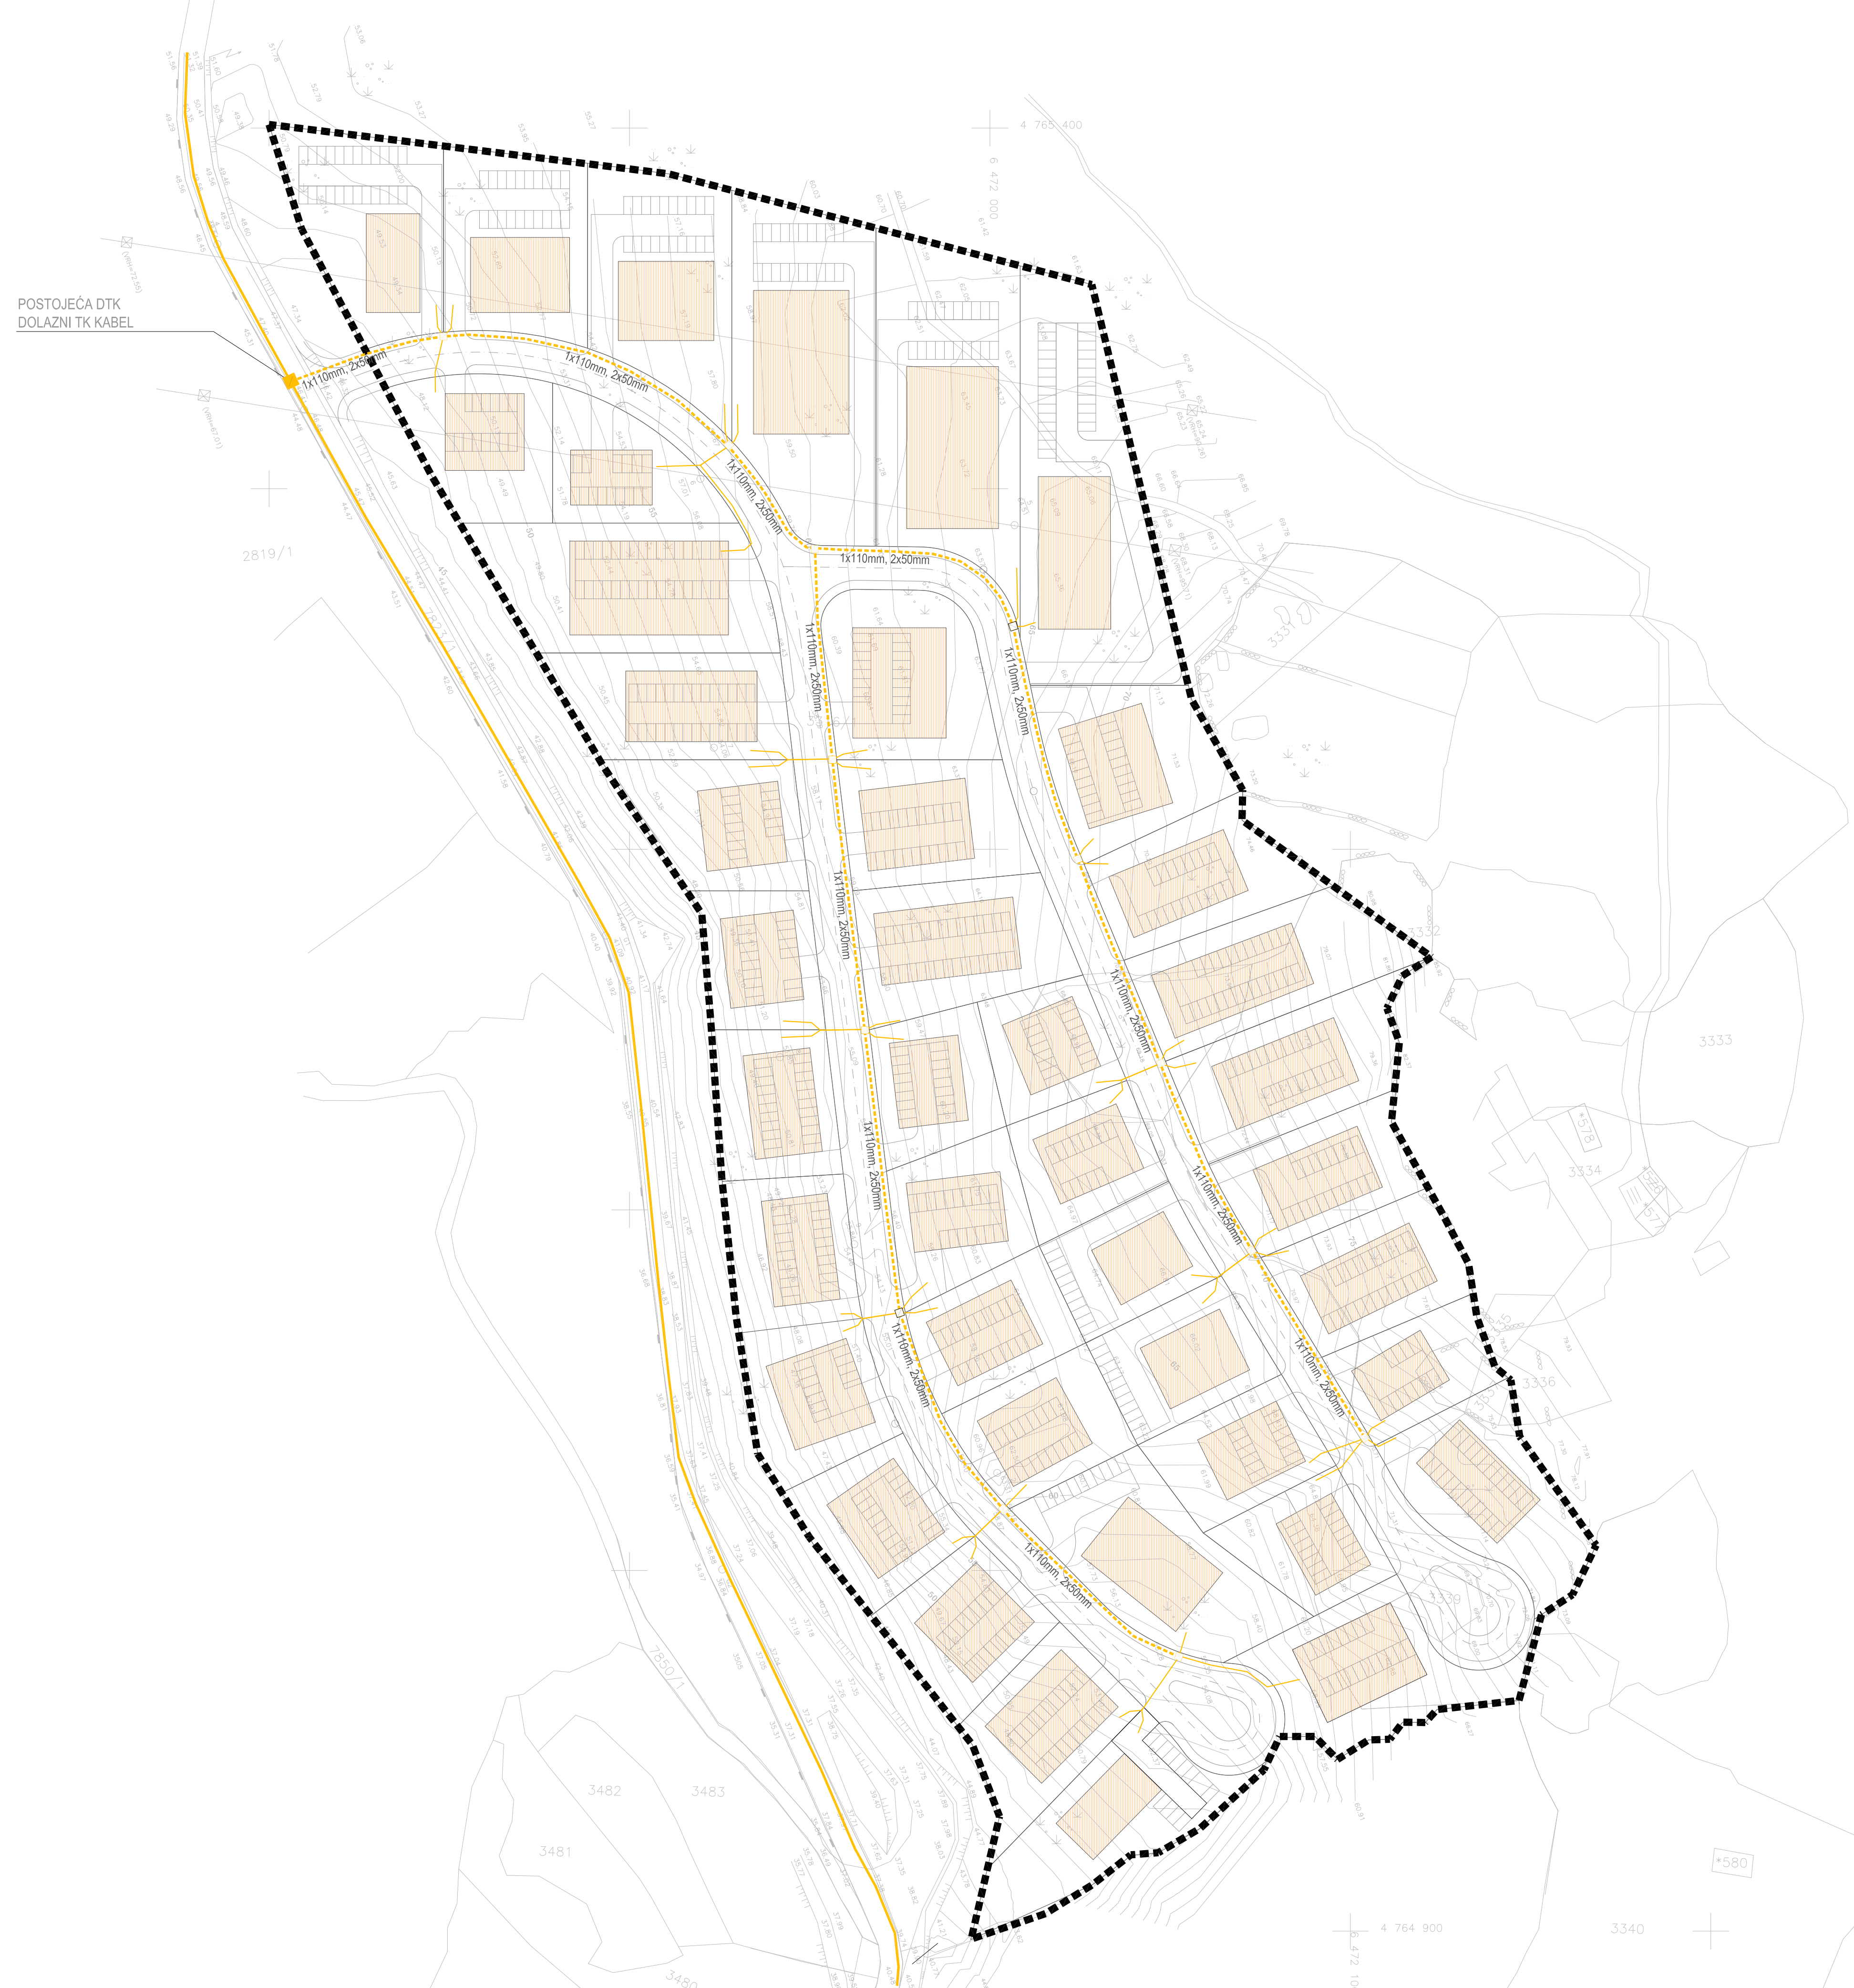

## TUMAČ ZNAKOVA

- GRANICA OBUHVATA UPU-a
- GRANICA GRAĐEVNE ČESTICE
- OS CESTE
- RUBNJAK
- PODZEMNI VOD POSTOJEĆI
- PODZEMNI VOD PLANIRANI
- PRIKLJUČAK ZGRADA 2XØ50mm
- ZDENAC POSTOJEĆI
- ZDENAC PLANIRANI

napomena: - obuhvat DPU-a se nalazi unutar predloženog parka prirode Dorjia Neretva

- moguća je podrumska etaža na svim objektima što će ovisiti o arhitektonskom projektu

- potrebno podizanje vodova dalekovoda odnosno ishođenje posebnih uvjeta gradnje od strane nadležne institucije


## DETALJNI PLAN UREĐENJA POSLOVNA ZONA DUBRAVICA

IZVORNIK

LIST BR: 2.4 PROMETNA, TELEKOMUNIKACIJSKA I KOMUNALNA INFRASTRUKTURNA MREŽA TELEKOMUNIKACIJE



0 10m 100m 200m

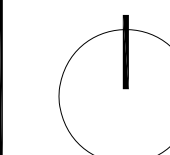

Županija: DUBROVAČKO - NERETVANSKA		Općina: GRAD METKOVIĆ	
Naziv prostornog plana: DETALJNI PLAN UREĐENJA POSLOVNA ZONA DUBRAVICA			
Naziv kartografskog prikaza: PROMETNA, TELEKOMUNIKACIJSKA I KOMUNALNA INFRASTRUKTURNA MREŽA TELEKOMUNIKACIJE			
Broj kartografskog prikaza: 2.4		Mjerilo kartografskog prikaza: 1 : 1000	
Program mjera za unapređenje stanja u prostoru (službeno glasilu): Nerevanski glasnik 06/05		Odluka predstavničkog tijela o donošenju plana (službeno glasilu): Nerevanski glasnik 01/11	
Javna rasprava (datum objave): 15. svibnja 2010.		Javni uvid održan od 24. svibnja 2010. do 23. lipnja 2010.	
Pečat tijela odgovornog za provođenje javne rasprave:		Odgovorna osoba za provođenje javne rasprave:	
		Milorad Dodig, dipl.ing.	
		Mjesto i datum izrade plana: DUBROVNIK, ožujak 2011.	
Suglasnosti i mišljenja nadležnih organa uprave na plan: Mišljenje Zavoda za prostorno uređenje Dubrovačko-neretvanske županije, Klasa: 350-01/10-01/32, Urbroj: 2117/1-211-11-4, od 12. siječnja 2011.			
Pravna osoba / tijelo koje je izradilo plan: INSTITUT IGH d.d., ZAVOD ZA URBANIZAM I PROSTORNO PLANIRANJE, ODJEL ZA URBANIZAM			
Pečat pravne osobe / tijela koje je izradilo plan:		Odgovorna osoba:	
		dr.sc. Zrinka Rudež, dipl.ing.arh.	
Odgovorni voditelj izrade plana: dr.sc. Zrinka Rudež, dipl.ing.arh.			
Stručni tim u izradi plana: Nikša Begović, ing. Lea Đurović Ruso, dipl.ing.arh. Ines Horvat, dipl.ing.arh. Dijana Kopanica, prof. Vedran Kosović, dipl.ing.grad. Jure Marić, prof. dr.sc. Mara Marić, dipl.ing.agr.-ur.kraj. dr.sc. Zrinka Rudež, dipl.ing.arh.		Stručni tim Arhitektura i graditeljstvo Goluža d.o.o. u izradi plana: Ivan Goluža, dipl.ing.grad. dr.sc. Mato Goluža, dipl.ing.grad. Suradnik: Karolina Šuvak, dipl.ing.grad.	
Pečat predstavničkog tijela: Gradsko vijeće Grada Metkovića		Predsjednik predstavničkog tijela: Predsjednica gradskog vijeća Grada Metkovića Darka Volarević, dr.med.	
Istovjetnost ovog prostornog plana s izvornikom ovjerava:		Pečat nadležnog tijela:	
(ime, prezime i potpis)			