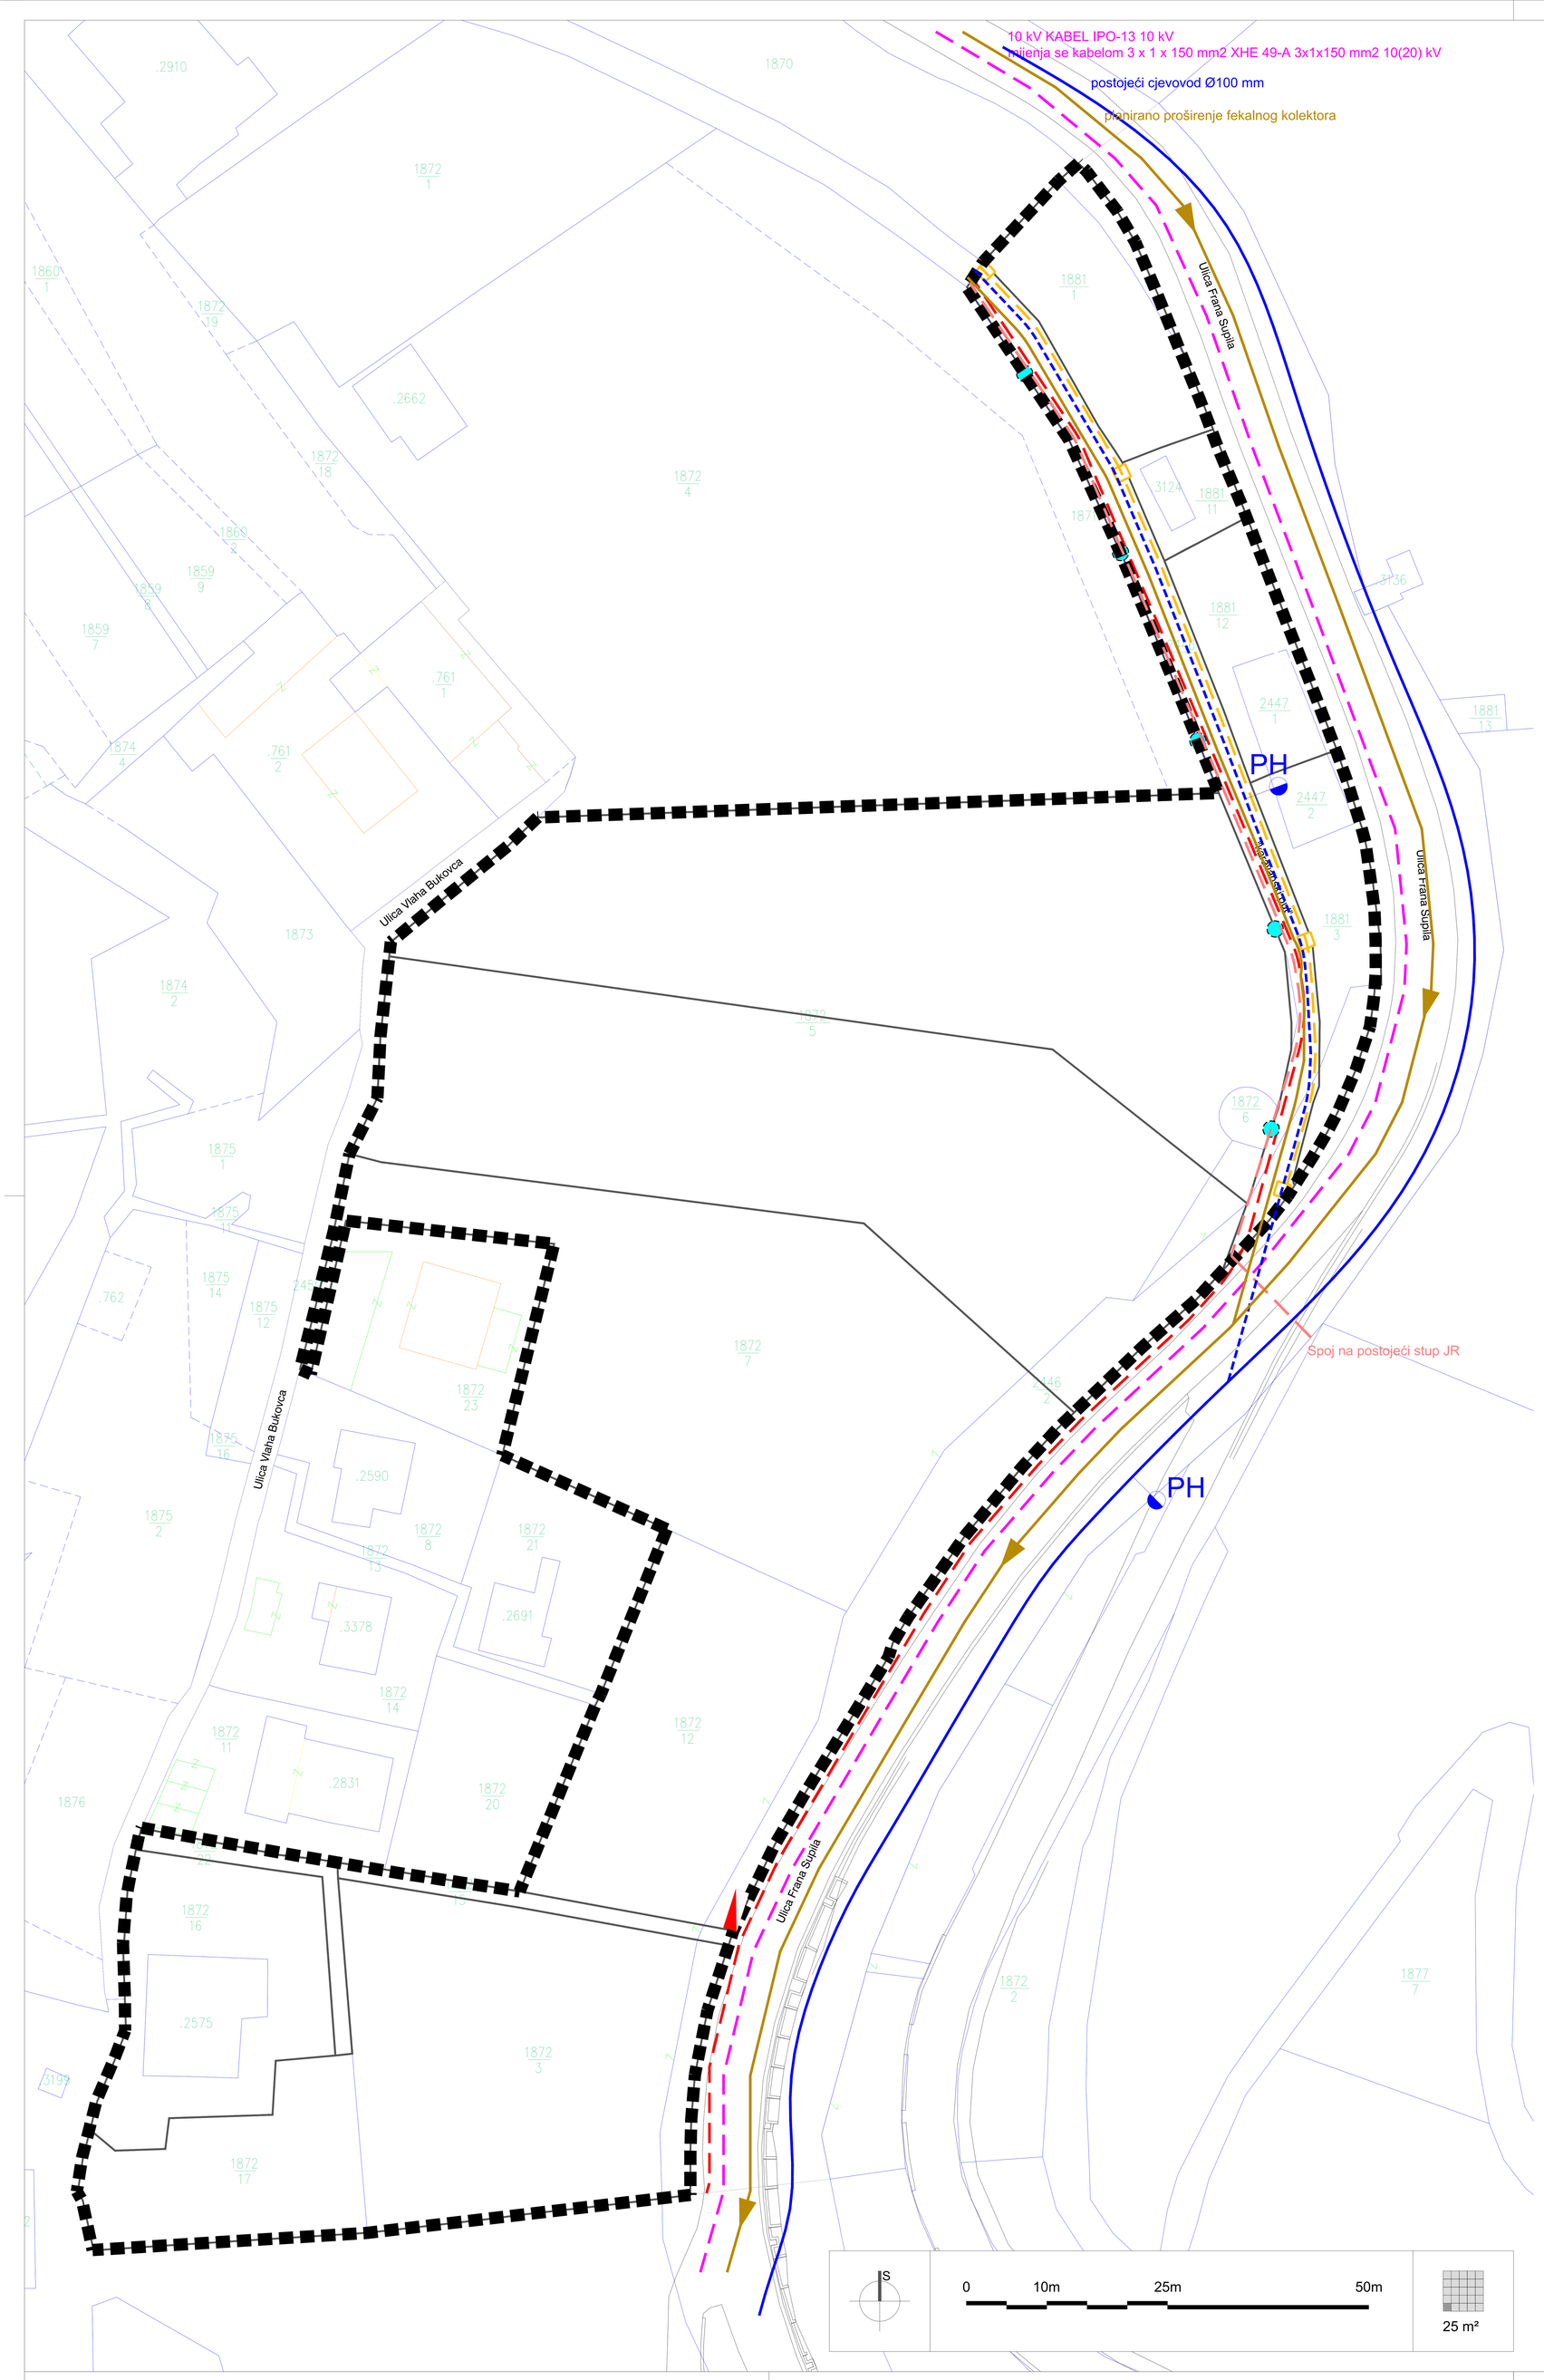

TUMAČ ZNAKOVLJA

GRANICE

OBUHVAT URBANISTIČKOG PLANA UREĐENJA

ELEKTROENERGETIKA

postojeće
TRASA KABELSKOG SN VODA 10kV

planirano
TRASA KABELSKOG NN VODA 0.4kV

planirano
VOD RASVJETE

SAMOSTOJEĆI KABELSKI RAZVODNI ORMAR

STUP RASVJETE PROMETNICE

ELEKTRONIČKE KOMUNIKACIJE

planirano
DTK, 2 x PVC Ø110mm + 2 x PEHD Ø50mm

VODOOPSKRBA

postojeće
VODOOPSKRBNI CJEVOVOD Ø100 mm

planirano
VODOOPSKRBNI CJEVOVOD Ø100 mm

ODVODNJA OTPADNIH VODA

planirano
PROŠIRENJE FEKALNOG KOLEKTORA

Županija dubrovačko-neretvanska	**Grad Dubrovnik** UPRAVNI ODJEL ZA URBANIZAM, PROSTORNO PLANIRANJE I ZAŠTITU OKOLIŠA
Naziv prostornog plana:	**URBANISTIČKI PLAN UREĐENJA 2.2."SV.JAKOV"**
Faza izrade:	**PRIJEDLOG PLANA**
Naziv kartografskog prikaza:	PROMETNA I KOMUNALNA INFRASTRUKTURNA MREŽA - KOMUNALNA INFRASTRUKTURNA MREŽA - ENERGETSKI I TELEKOMUNIKACIJSKI SUSTAV, VODOOPSKRBA I ODVODNJA
Broj kartografskog prikaza: 2.2.	**Mjerilo kartografskog prikaza: 1:500**
Odluka predstavničkog tijela o izradi plana: "Službeni glasnik Grada Dubrovnika" broj 23/18	Odluka predstavničkog tijela o donošenju plana:"Službeni glasnik Grada Dubrovnika" broj xx/xx
Javna rasprava (datum objave):	**Javni uvid održan** od: do:
Pečat tijela odgovornog za provođenje javne rasprave:	Odgovorna osoba za provođenje javne rasprave: Jelena Lončarić, dipl. iur., univ. spec. admin. urb.
Suglasnost na plan prema članku 108. Zakona o prostornom uređenju (NN 153/13, 65/17)	
broj suglasnosti klasa:	datum:
Pravna osoba/tijelo koje je izradilo plan:	**ARHIPOLIS d.o.o. Split**
Pečat pravne osobe/tijela koje je izradilo plan:	Odgovorna osoba: Neno Kezić, direktor
Odgovorni voditelj izrade plana:	Neno Kezić, dipl.ing.arh.
Stručni tim u izradi plana: 1. Neno Kezić, dipl.ing.arh. 2. Mirko Menegelo, mag.ing.arh. 3. Mia Vučić, mag.ing.arh. 4. Pjero Peša, mag.ing.arh.	5. Anđela Marinović,mag.ing.arh. 6. Denis Brkić, mag.ing.el. Tensor projekt j.d.o.o. Split 7. Marko Abram, mag.ing.aedif. Abram & Meter projekt d.o.o. Split
Pečat predstavničkog tijela:	Predsjednik predstavničkog tijela: Marko Potrebica, mr.sc.
Istovjetnost ovog prostornog plana s izvornikom ovjerava: (ime, prezime i potpis)	Pečat nadležnog tijela: