GRAD OPUZEN

DETALJNI PLAN UREĐENJA POSLOVNA ZONA 2

NARUČITELJ PLANA:
GRAD OPUZEN

PROMETNA, TELEKOMUNIKACIJSKA I KOMUNALNA INFRASTRUKTURA - VODOOPSKRBA

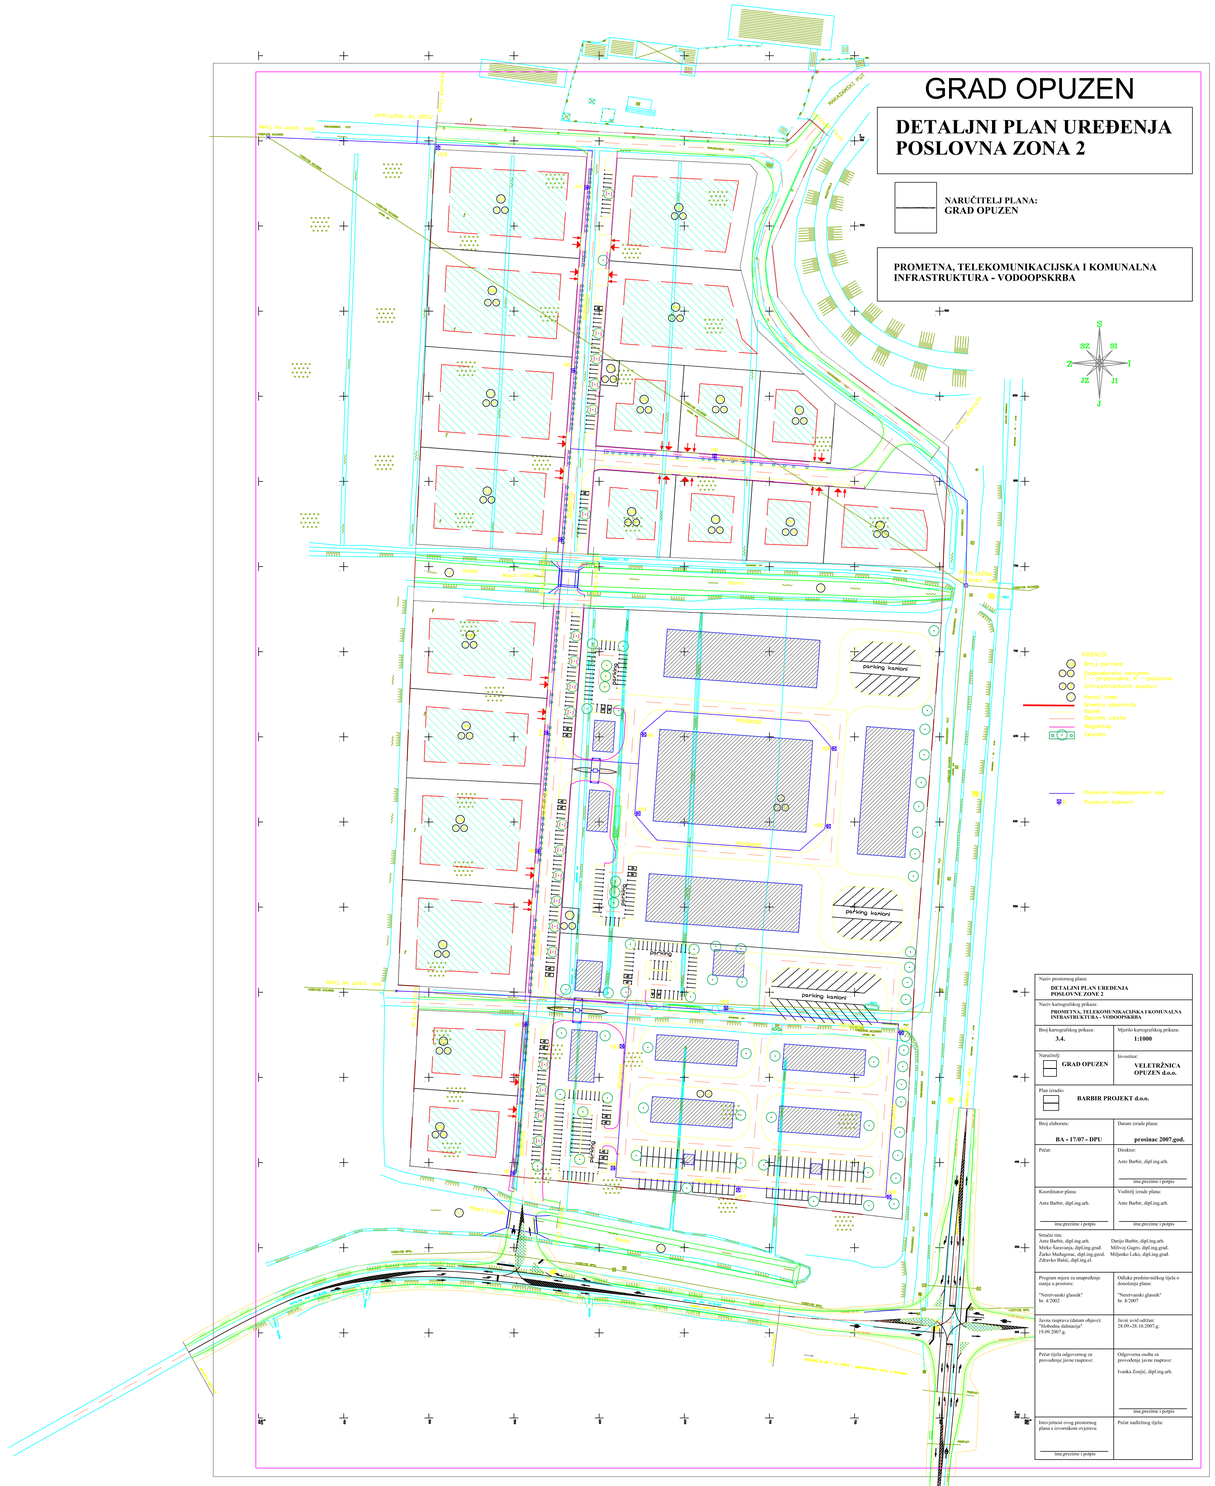
S
SZ
SI
Z
I
JZ
JI
J
PRIKLJUČAK NA JAVNU PROMETNICU
PRIKLJUČAK NA JAVNU PROMETNICU
PRIKLJUČAK NA JAVNU PROMETNICU