


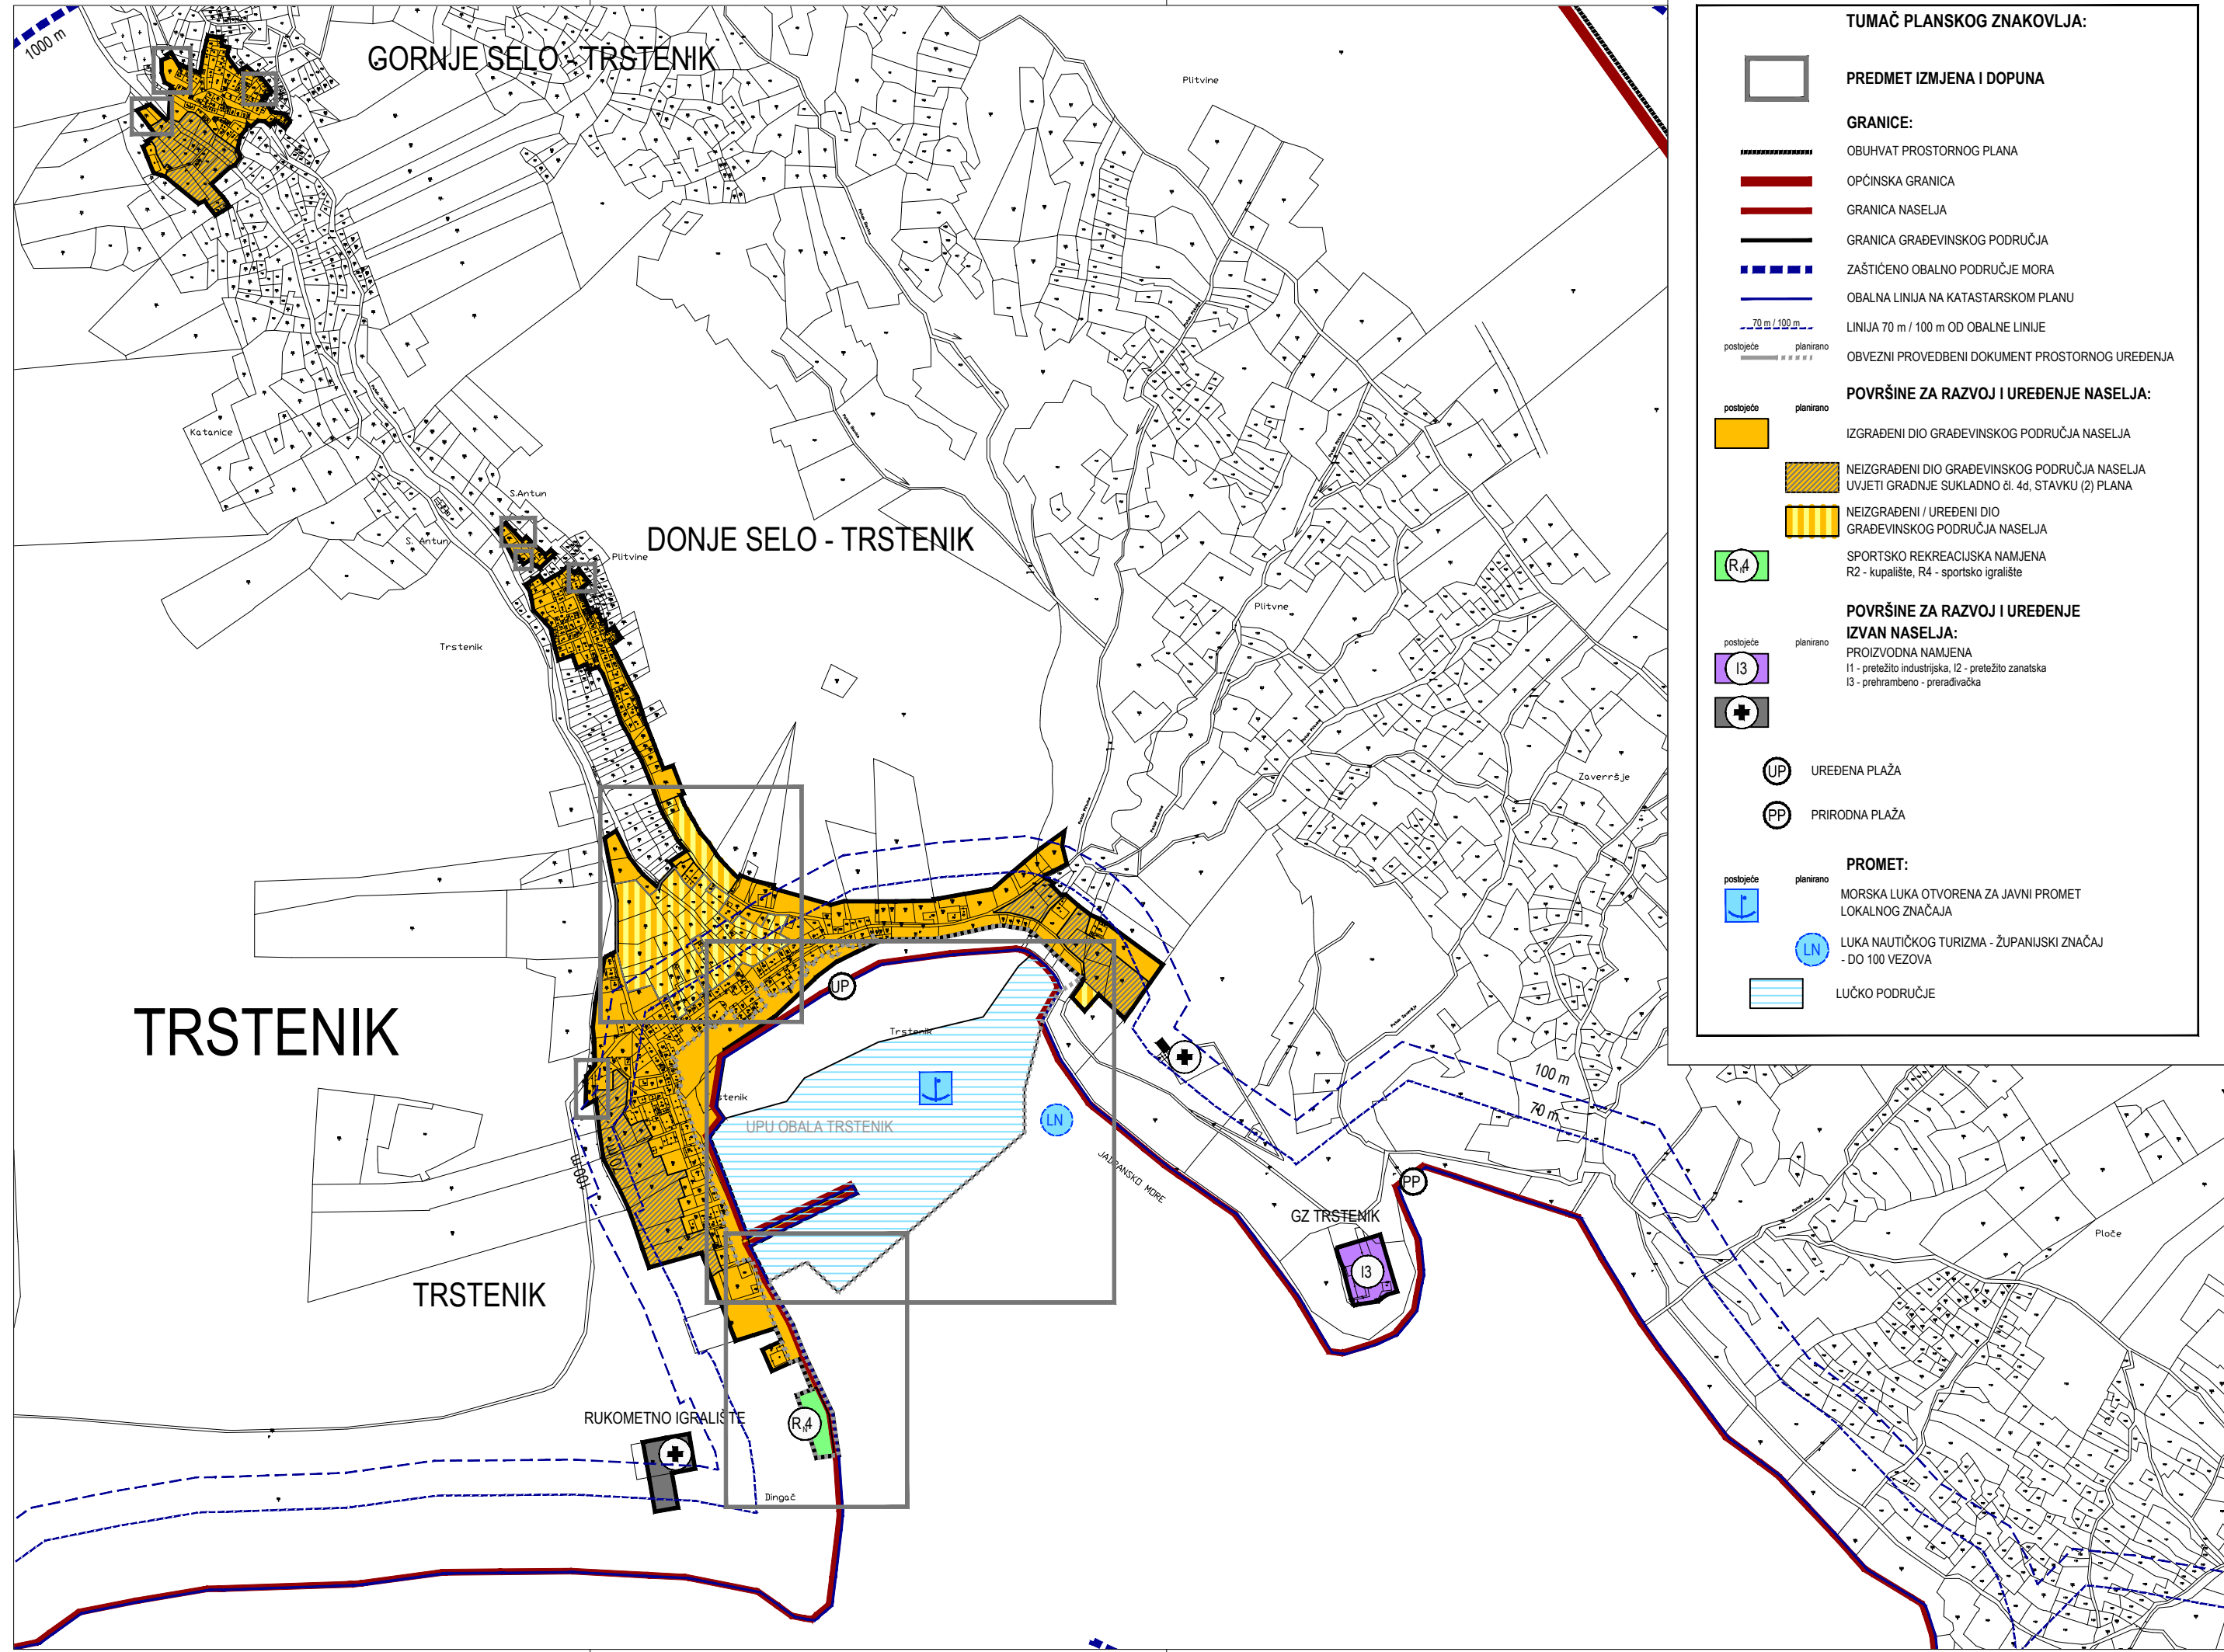

TUMAČ PLANSKOG ZNAKOVLJA:

PREDMET IZMJENA I DOPUNA

GRANICE:

- OBUHVAAT PROSTORNOG PLANA
- OPĆINSKA GRANICA
- GRANICA NASELJA
- GRANICA GRAĐEVINSKOG PODRUČJA
- ZAŠTIĆENO OBALNO PODRUČJE MORA
- OBALNA LINIJA NA KATASTRARSKOM PLANU
- LINIJA 70 m / 100 m OD OBALNE LINIJE
- OBVEZNI PROVEDBENI DOKUMENT PROSTORNOG UREĐENJA

POVRŠINE ZA RAZVOJ I UREĐENJE NASELJA:

- IZGRAĐENI DIO GRAĐEVINSKOG PODRUČJA NASELJA
- NEIZGRAĐENI DIO GRAĐEVINSKOG PODRUČJA NASELJA
- NEIZGRAĐENI / UREĐENI DIO GRAĐEVINSKOG PODRUČJA NASELJA
- SPORTSKO REKREACIJSKA NAMJENA R2 - kupalište, R4 - sportsko igralište

POVRŠINE ZA RAZVOJ I UREĐENJE IZVAN NASELJA:



- PROIZVODNA NAMJENA I1 - pretežno industrijska, I2 - pretežno zanatlska, I3 - prehrambeno - prerađivačka

PROMET:

- MORSKA LUKA OTVORENA ZA JAVNI PROMET LOKALNOG ZNAČAJA
- LUKA NAUČKOG TURIZMA - ŽUPANIJSKI ZNAČAJ - DO 100 VEZOVA
- LUČKO PODRUČJE

UREĐENA PLAŽA

PRIRODNA PLAŽA

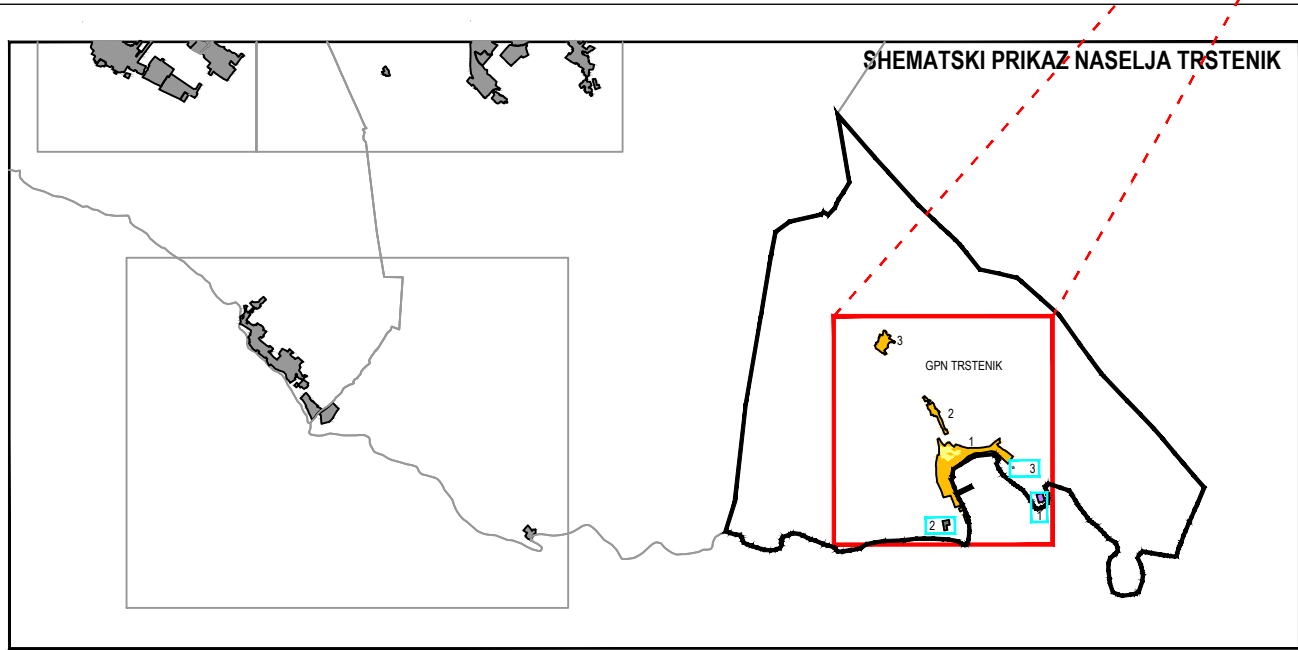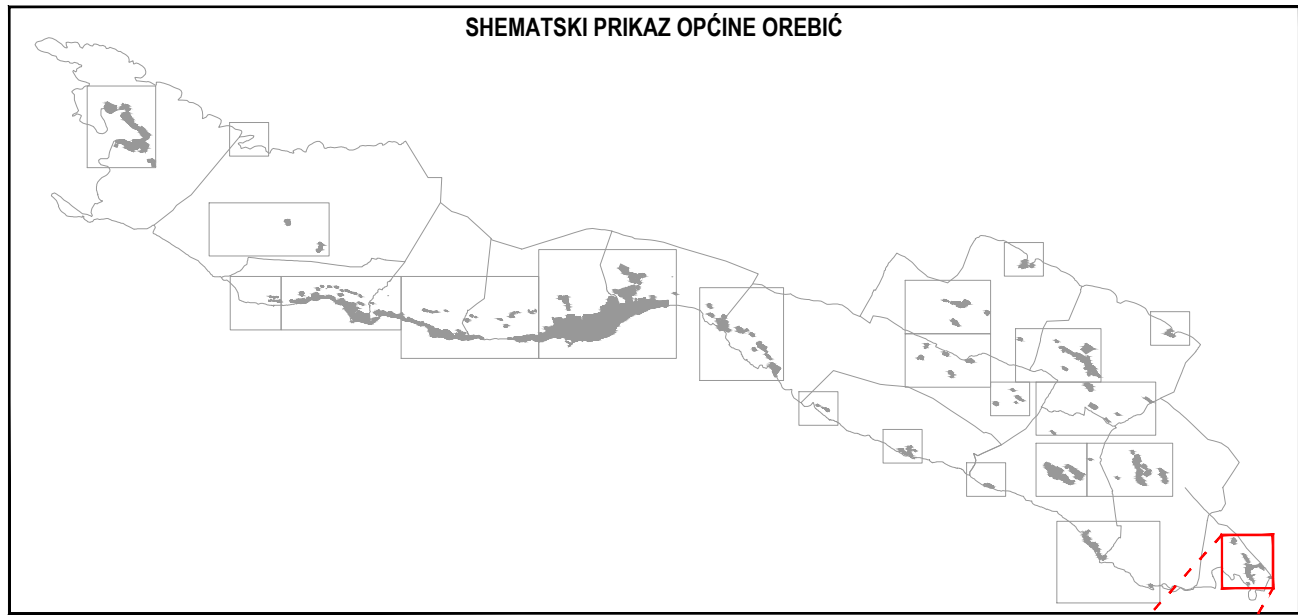

GRAĐEVINSKO PODRUČJE NASELJA TRSTENIK						IZDVOJENI DIO GRAĐEVINSKOG PODRUČJA IZVAN NASELJA							
GRAĐEVINSKO PODRUČJE NASELJA (GPN)	IZDVOJENI DIO GRAĐEVINSKOG PODRUČJA NASELJA (IGPN)	IZGRAĐENI DIO m²	%	NEIZGRAĐENI DIO m²	%	GPN UKUPNO m²	NASELJE	IZDVOJENO GRAĐEVINSKO PODRUČJE IZVAN NASELJA (GPN)	IZGRAĐENI DIO m²	%	NEIZGRAĐENI DIO m²	%	IGPN UKUPNO m²
TRSTENIK	1. TRSTENIK	51 797	87	7 918	13	59 715	TRSTENIK	1. TRSTENIK	2 028	100	0	0	2 028
	2. DONJE SELO	6 852	100	0	0	6 852		2. GROBLJE JZ OD NASELJA	1 805	100	0	0	1 805
	3. GORNJE SELO	9 171	100	0	0	9 171		3. GROBLJE SV. MIHOVILA	22	100	0	0	22
UKUPNO GPN TRSTENIK		67 820	89	7 918	11	75 738	UKUPNO GPN TRSTENIK		3 855	100	0	0	3 855

IZMJENE I DOPUNE
PROSTORNOG PLANA UREĐENJA OPĆINE OREBIĆ

LIST BR: 4.21

GRAĐEVINSKA PODRUČJA NASELJA - TRSTENIK
PRIJEDLOG PLANA ZA PONOVNU JAVNU RASPRAVU

IGH
URBANIZAM

Vukovarska 6/II, 20000 DUBROVNIK

0 m500 m1000 m2000 m

Županija: DUBROVAČKO - NERETVANSKA

OPĆINA OREBIĆ

Naziv prostornog plana: IZMJENE I DOPUNE PROSTORNOG PLANA UREĐENJA OPĆINE OREBIĆ
PRIJEDLOG PLANA ZA PONOVNU JAVNU RASPRAVU

Naziv kartografskog prikaza: GRAĐEVINSKA PODRUČJA NASELJA - TRSTENIK

Broj kartografskog prikaza: 4.21

Mjerilo kartografskog prikaza: 1 : 5 000

Odluka predstavničkog tijela o izradi plana (službeno glasilo):
Odluka o izradi Izmjena i dopuna Prostornog plana uređenja Općine Orebić
(Službeni glasnik Općine Orebić, 04/15.)

Odluka predstavničkog tijela o donošenju plana (službeno glasilo):

Javna rasprava (datum objave):
26. rujna 2016.

Javni uvid održan:
od 10. do 24. listopada 2016.

Ponovna javna rasprava (datum objave):

Javni uvid za ponovnu javnu raspravu održan:

Pečat tijela odgovornog za provođenje javne rasprave:

Odgovorna osoba za provođenje javne rasprave:
Tomislav Ančić
načelnik Općine

M.P.

Mjesto i datum izrade plana: Dubrovnik, veljača 2017.

Suglasnosti i mišljenja nadležnih organa uprave na plan:

Pravna osoba / tijelo koje je izradilo plan:

IGH URBANIZAM d.o.o.
DUBROVNIK

Pečat pravne osobe/tijela koje je izradilo plan:

Odgovorna osoba:
dr.sc. Zrinka Ruđež, dipl.ing.arh.
Direktor

M.P.

dr.sc. Zrinka Ruđež, dipl.ing.arh.

Odgovorni voditelj izrade plana:

M.P.

Stručni tim u izradi plana:
Ivan Goluža, dipl. ing. grad.
dr.sc.Zrinka Ruđež, mag. geogr. i mag. ing. geod. et geoinf.
Jure Marić, prof.
Josip Mikulić, dipl. iur.
Katarina Mojaš, mag. ing. arch.

Slavica Polić, mag. ing. arch.
dr.sc.Zrinka Ruđež, dipl. ing. arh.
Bajro Sarić, dipl. oec.
Melkior Serdarević, mag. ing. arch.
Željko Vukelić, dipl. ing. arh.

Pečat predstavničkog tijela:

Predsjednik predstavničkog tijela:
Toni Marelić

Istovjetnost ovog prostornog plana s izvornikom ovjerava:

Pečat nadležnog tijela:

(ime, prezime i potpis)

M.P.