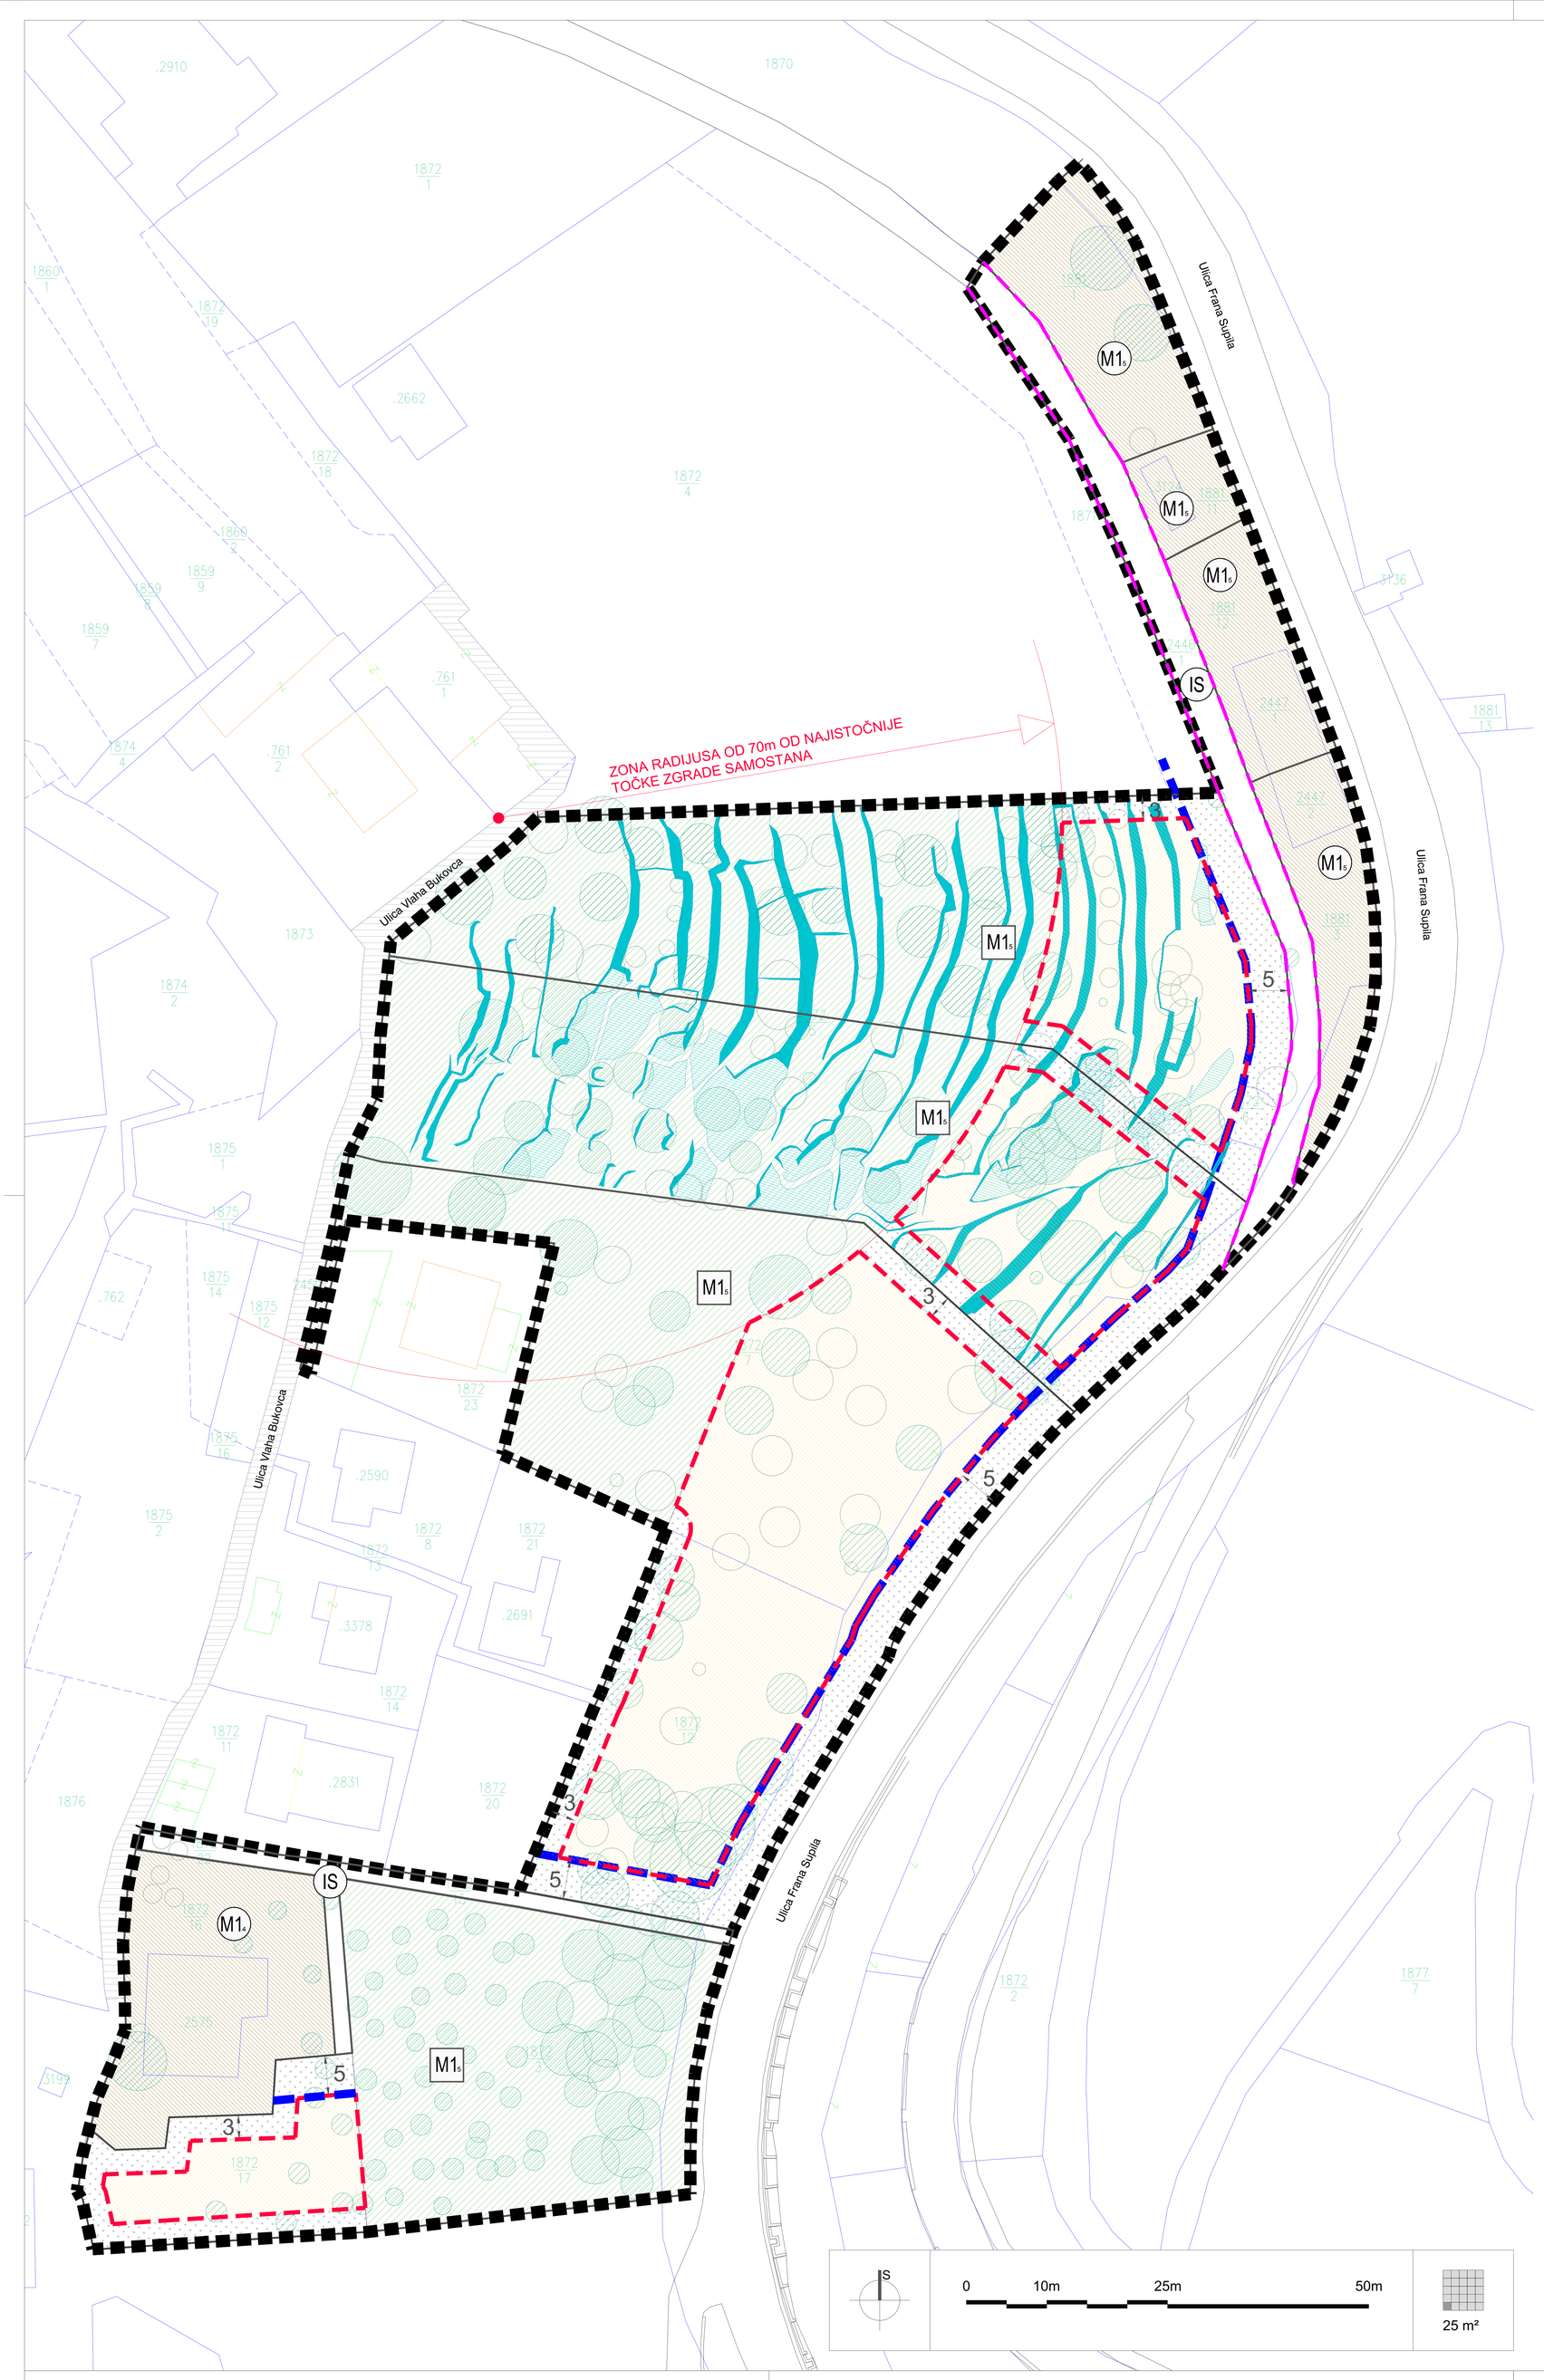


## TUMAČ ZNAKOVLJA

### PLANIRANA NAMJENA POVRŠINA

izgrađeno neizgrađeno — M1₅ — MJEŠOVITA NAMJENA
$M1_5$ - vile u zelenilu

izgrađeno — M1₄ — MJEŠOVITA NAMJENA
$M1_4$ - pretežito stanovanje u zelenilu (povijesni vrtovi)

IS — POVRŠINE I KORIDORI INFRASTRUKTURNIH SUSTAVA - (kolno-pješački putovi)

PROMETNE POVRŠINE IZVAN OBUHVATA - (kolno-pješačke površine)

### UVJETI GRADNJE
### SMJEŠTAJ GRAĐEVINE NA GRAĐEVNOJ ČESTICI (NADZEMNO)

GRANICA GRAĐEVNE ČESTICE

GRANICA GRADIVOG DIJELA GRAĐEVNE PARCELE (NOVA GRADNJA)

POVRŠINA ZA RAZVOJ TLOCRTA GRAĐEVINE (NOVA GRADNJA)

PRIRODNI TEREN - ZABRANA GRADNJE

UREĐENI TEREN

ODRŽAVANJE I MANJI ZAHVATI SANACIJE GRAĐEVINA (POSTOJEĆE GRAĐEVINE)

KORIDOR "KARAVANSKOG PUTA"

GRAĐEVINSKI PRAVAC

### UVJETI KORIŠTENJA, UREĐENJA I ZAŠTITE POVRŠINA

STABLO KOJE SE TREBA ZADRŽATI - 0, I. I II. KATEGORIJA BONITETA

STABLO KOJE, AKO SE UKLONI, TREBA NADOMJESTITI - III. KATEGORIJA BONITETA

SUHOZID I.B KATEGORIJE

OSTALE SUHOZIDNE STRUKTURE I.B KATEGORIJE

| | |
|---|---|
| **Županija dubrovačko-neretvanska** | **Grad Dubrovnik** UPRAVNI ODJEL ZA URBANIZAM, PROSTORNO PLANIRANJE I ZAŠTITU OKOLIŠA |
| Naziv prostornog plana: | **URBANISTIČKI PLAN UREĐENJA 2.2."SV.JAKOV"** |
| Faza izrade: | **PRIJEDLOG PLANA** |
| **Naziv kartografskog prikaza:** | NAČIN I UVJETI GRADNJE |
| **Broj kartografskog prikaza:** 4. | **Mjerilo kartografskog prikaza: 1:500** |
| Odluka predstavničkog tijela o izradi plana: "Službeni glasnik Grada Dubrovnika" broj 23/18 | Odluka predstavničkog tijela o donošenju plana:"Službeni glasnik Grada Dubrovnika" broj xx/xx |
| **Javna rasprava (datum objave):** | **Javni uvid održan** od: do: |
| Pečat tijela odgovornog za provođenje javne rasprave: | Odgovorna osoba za provođenje javne rasprave: Jelena Lončarić, dipl. iur., univ. spec. admin. urb. |
| Suglasnost na plan prema članku 108. Zakona o prostornom uređenju (NN 153/13, 65/17) | |
| broj suglasnosti klasa: | datum: |
| Pravna osoba/tijelo koje je izradilo plan: | **ARHIPOLIS d.o.o. Split** |
| Pečat pravne osobe/tijela koje je izradilo plan: | Odgovorna osoba: Neno Kezić, direktor |
| Odgovorni voditelj izrade plana: | Neno Kezić, dipl.ing.arh. |
| **Stručni tim u izradi plana:** 1. Neno Kezić, dipl.ing.arh. 2. Mirko Menegelo, mag.ing.arh. 3. Mia Vučić, mag.ing.arh. 4. Pjero Peša, mag.ing.arh. | 5. Anđela Marinović,mag.ing.arh. 6. Denis Brkić, mag.ing.el. Tensor projekt j.d.o.o. Split 7. Marko Abram, mag.ing.aedif. Abram & Meter projekt d.o.o. Split |
| Pečat predstavničkog tijela: | Predsjednik predstavničkog tijela: Marko Potrebica, mr.sc. |
| Istovjetnost ovog prostornog plana s izvornikom ovjerava: (ime, prezime i potpis) | Pečat nadležnog tijela: |