GRAD OPUZEN

DETALJNI PLAN UREĐENJA POSLOVNA ZONA 2

NARUČITELJ PLANA:
GRAD OPUZEN

PROMETNA, TELEKOMUNIKACIJSKA I KOMUNALNA INFRASTRUKTURA - ELEKTROENERGETIKA

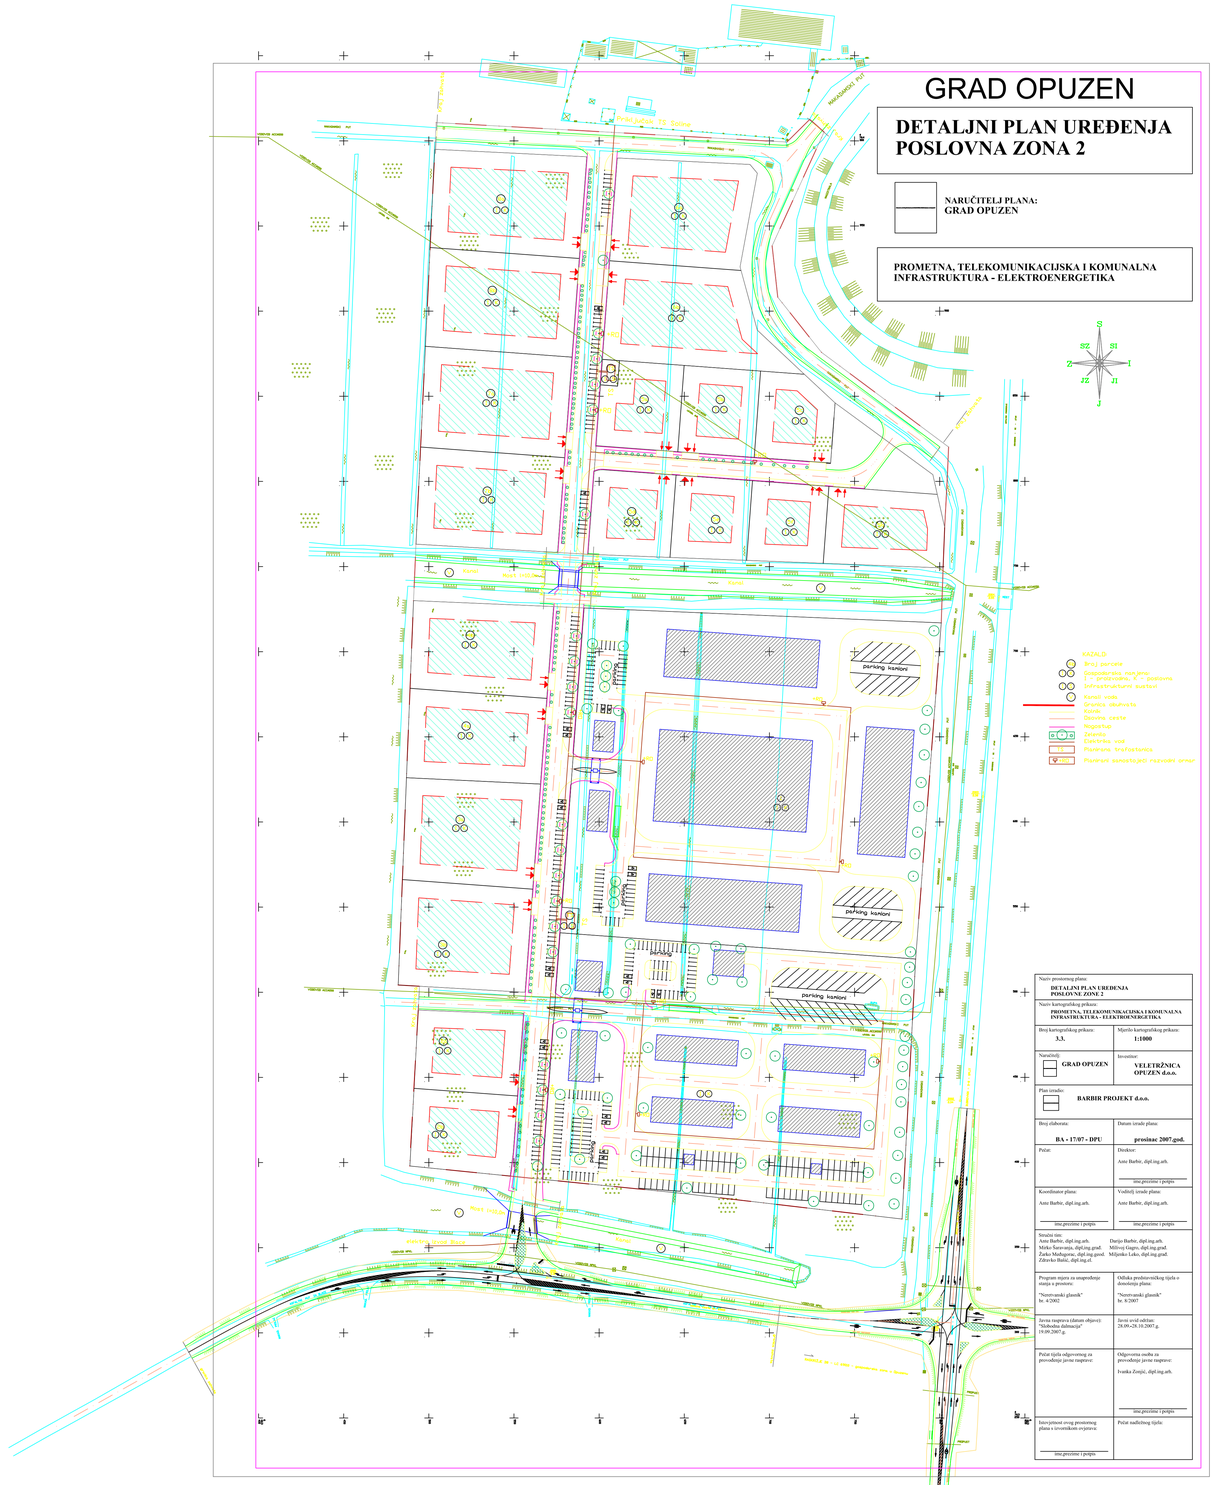
PROSJEČAN TS 10/0,4kV
parking kamioni
parking kamioni
parking kamioni
KANAL
Kanal
Kanal
Kanal