

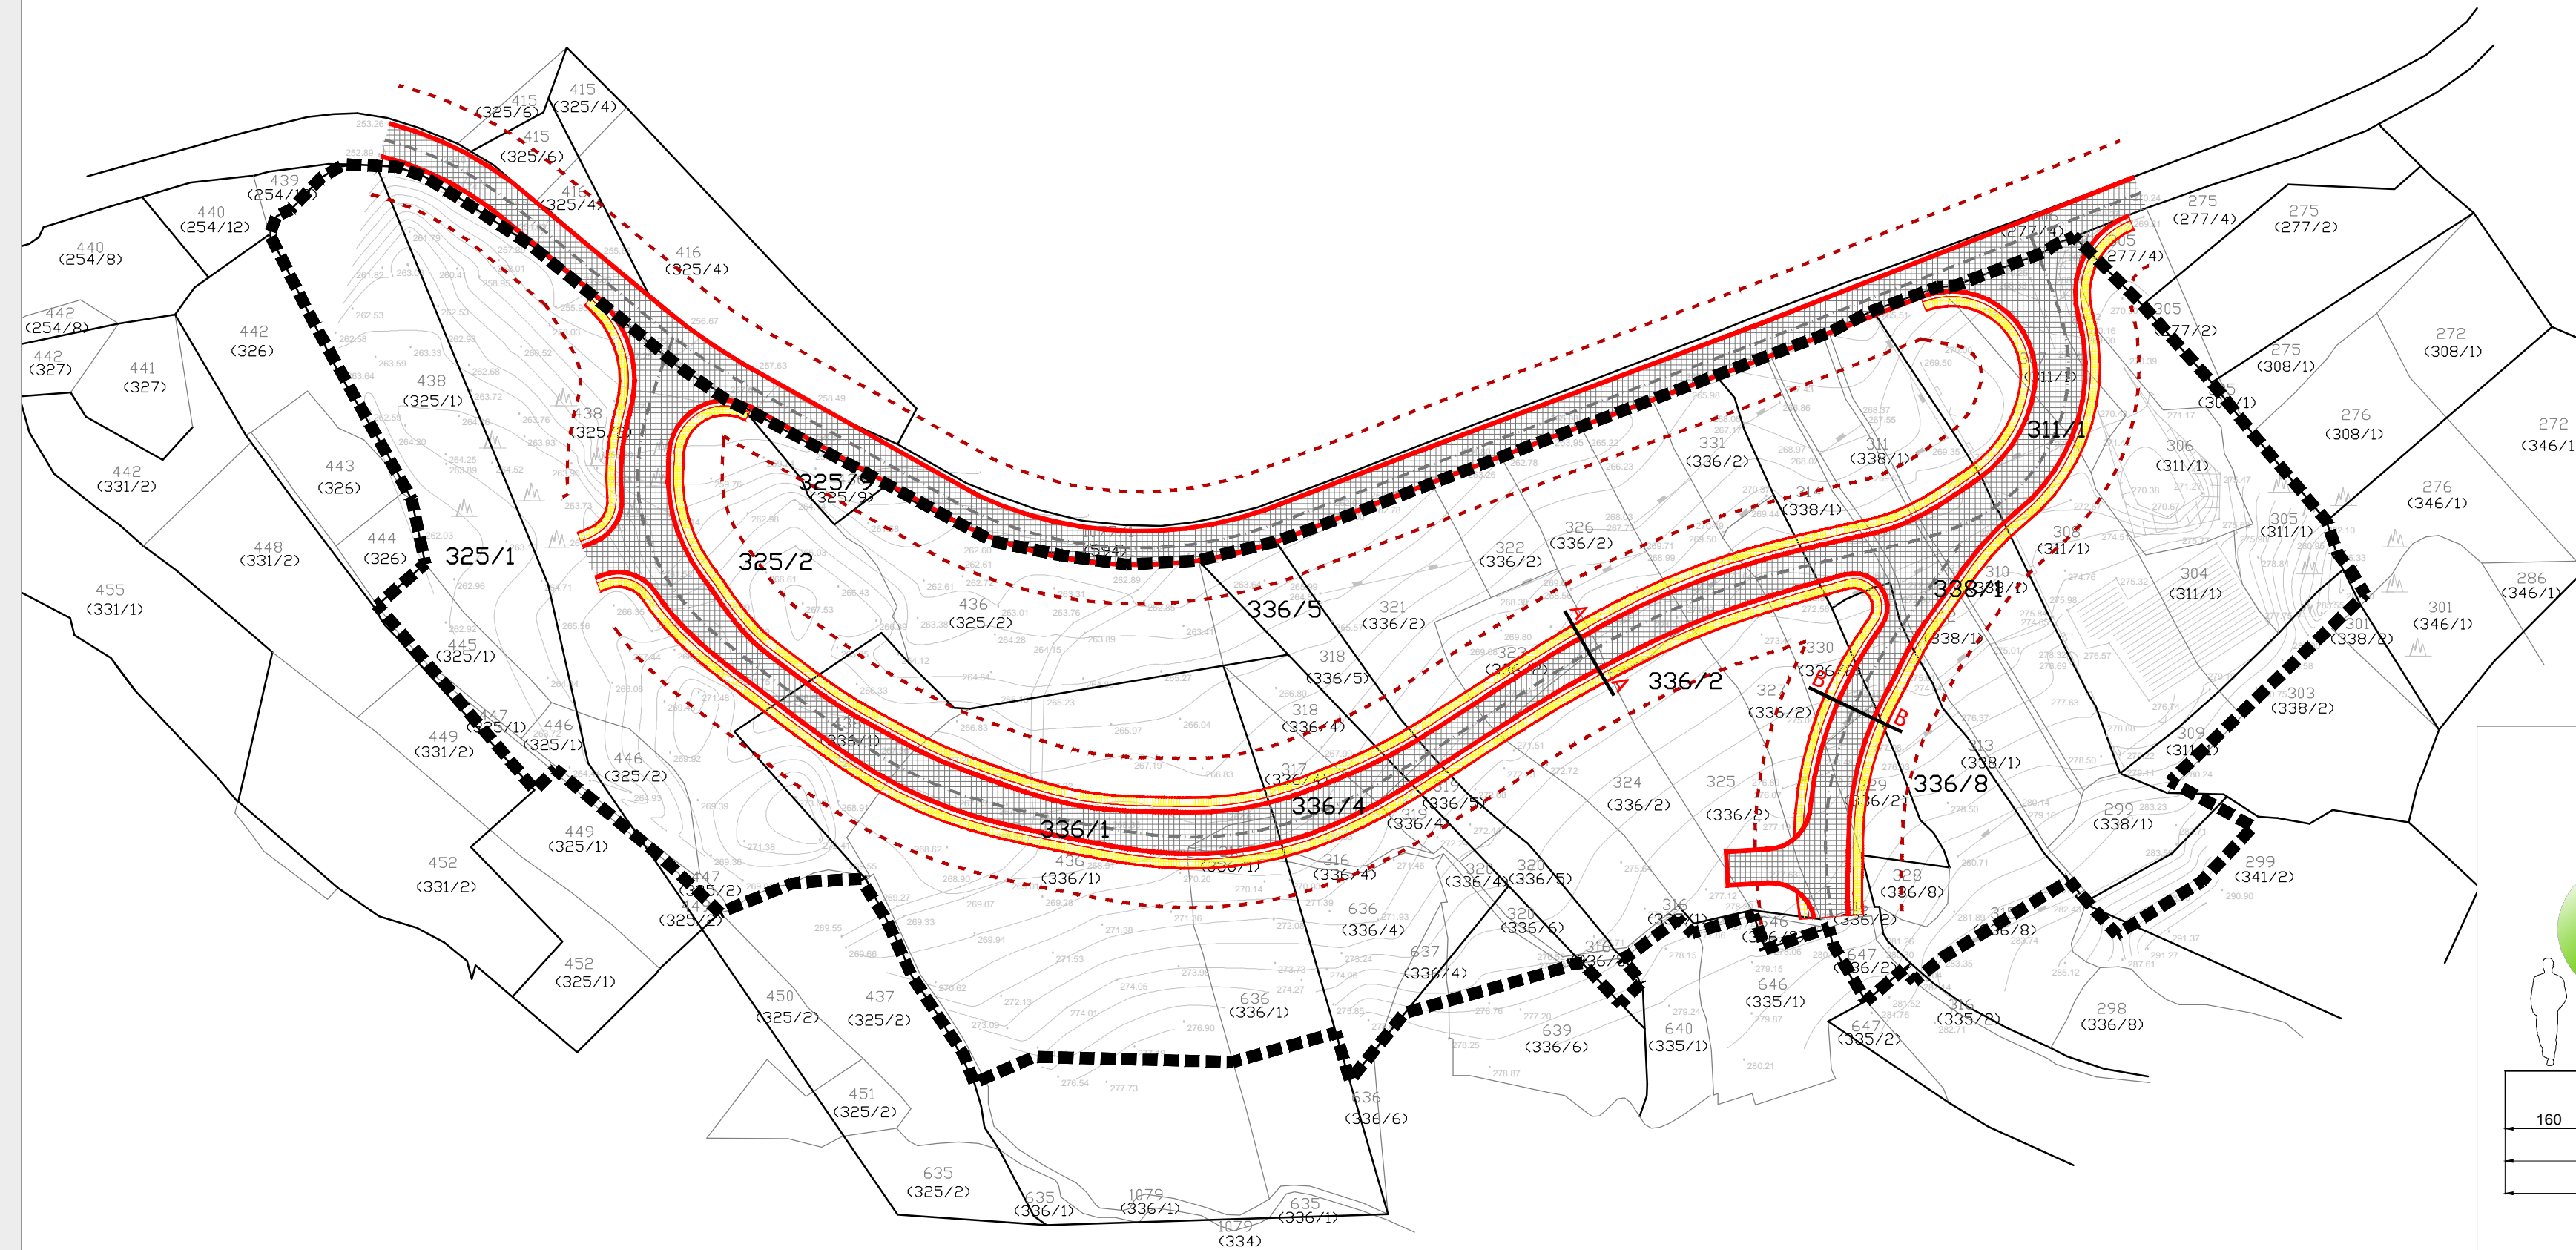


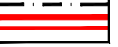


UPU POSLOVNA ZONA GORNJI BRGAT

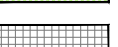

TUMAČ ZNAKOVA

-  GRANICA UPU-a
-  CESTOVNI PROMET
-  OS CESTE
-  GLAVNA GRADSKA I SABIRNA ULICA
-  KORIDOR CESTE
-  OZNAKA PRESJEKA CESTA
-  ZELENE POVRŠINE
-  KOLNE POVRŠINE
-  PJEŠAČKE POVRŠINE

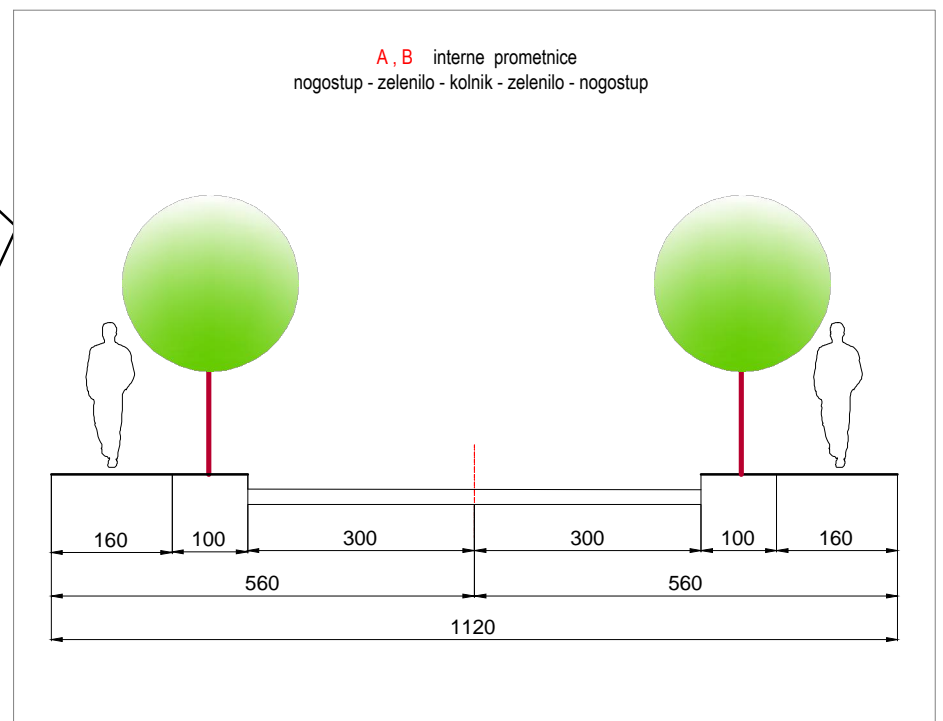


URBANISTIČKI PLAN UREĐENJA POSLOVNA ZONA GORNJI BRGAT

LIST BR: 2.1 PROMETNA, ULIČNA I KOMUNALNA INFRASTRUKTURNA MREŽA - Promet
IZVORNIK



0 10m 100 m 200 m

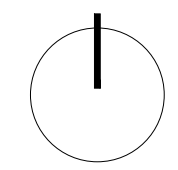

DUBROVAČKO - NERETVANSKA		OPĆINA ŽUPA DUBROVAČKA	
Naziv prostornog plana: URBANISTIČKI PLAN UREĐENJA POSLOVNA ZONA GORNJI BRGAT		Naziv prostornog plana: URBANISTIČKI PLAN UREĐENJA POSLOVNA ZONA GORNJI BRGAT	
Naziv kartografskog prikaza: PROMETNA, ULIČNA I KOMUNALNA INFRASTRUKTURNA MREŽA - Promet		Naziv kartografskog prikaza: PROMETNA, ULIČNA I KOMUNALNA INFRASTRUKTURNA MREŽA - Promet	
Broj kartografskog prikaza: 2.1		Mjerilo kartografskog prikaza: 1 : 1000	
Odluka predstavničkog tijela o izradi plana (službeno glasilo): Odluka Općinskog vijeća Općine Župa dubrovačka o izradi Urbanističkog plana uređenja Poslovna zona Gornji Brgat (Službeni glasnik Općine Župa dubrovačka 02/09, 05/10, 03/11, 24/11 i 01/12).		Odluka predstavničkog tijela o donošenju plana (službeno glasilo): Odluka Općinskog vijeća Općine Župa dubrovačka o donošenju Urbanističkog plana uređenja Poslovna zona Gornji Brgat (Službeni glasnik Općine Župa dubrovačka 01/12).	
Javna rasprava (datum objave): 01. kolovoza 2011.		Javni uvid održan od 16. kolovoza 2011. do 16. rujna 2011.	
Pečat tijela odgovornog za provođenje javne rasprave:		Odgovorna osoba za provođenje javne rasprave: Ksenija Šiša, dipl.ing.građ.	
Suglasnosti i mišljenja nadležnih organa uprave na plan: POZITIVNO MIŠLJENE Zavoda za prostorno uređenje Dubrovačko-neretvanske županije, KLASA: 350-01/11-01/90, URBROJ: 2117/1-21/1-12-2, od 31. siječnja 2012.		Mjesto i datum izrade plana: Dubrovnik, veljača 2012.	
Pravna osoba / tijelo koje je izradilo plan: INSTITUT IGH d.d. ZAVOD ZA PROSTORNO PLANIRANJE			
Pečat pravne osobe / tijela koje je izradilo plan:		Odgovorna osoba: dr.sc. Zrinka Rudež, dipl.ing.arh.	
Odgovorni voditelj izrade plana: dr.sc. Zrinka Rudež, dipl.ing.arh.			
Stručni tim u izradi plana:			
Nikša Begović, ing. Ines Horvat, dipl.ing.arh. Jure Marić, prof. Veljko Pevalek, dipl.ing.građ.		dr.sc. Zrinka Rudež, dipl.ing.arh. dr.sc. Goran Vego, dipl.ing.građ. Stijepo Vojvoda, dipl.ing.el. Nikolina Vuković, dipl.ing.građ.	
Pečat predstavničkog tijela:		Predsjednik predstavničkog tijela: Ivo Miletić, dipl.ing.	
Istovjetnost ovog prostornog plana s izvornikom ovjerava:		Pečat nadležnog tijela:	
(ime, prezime i potpis)			