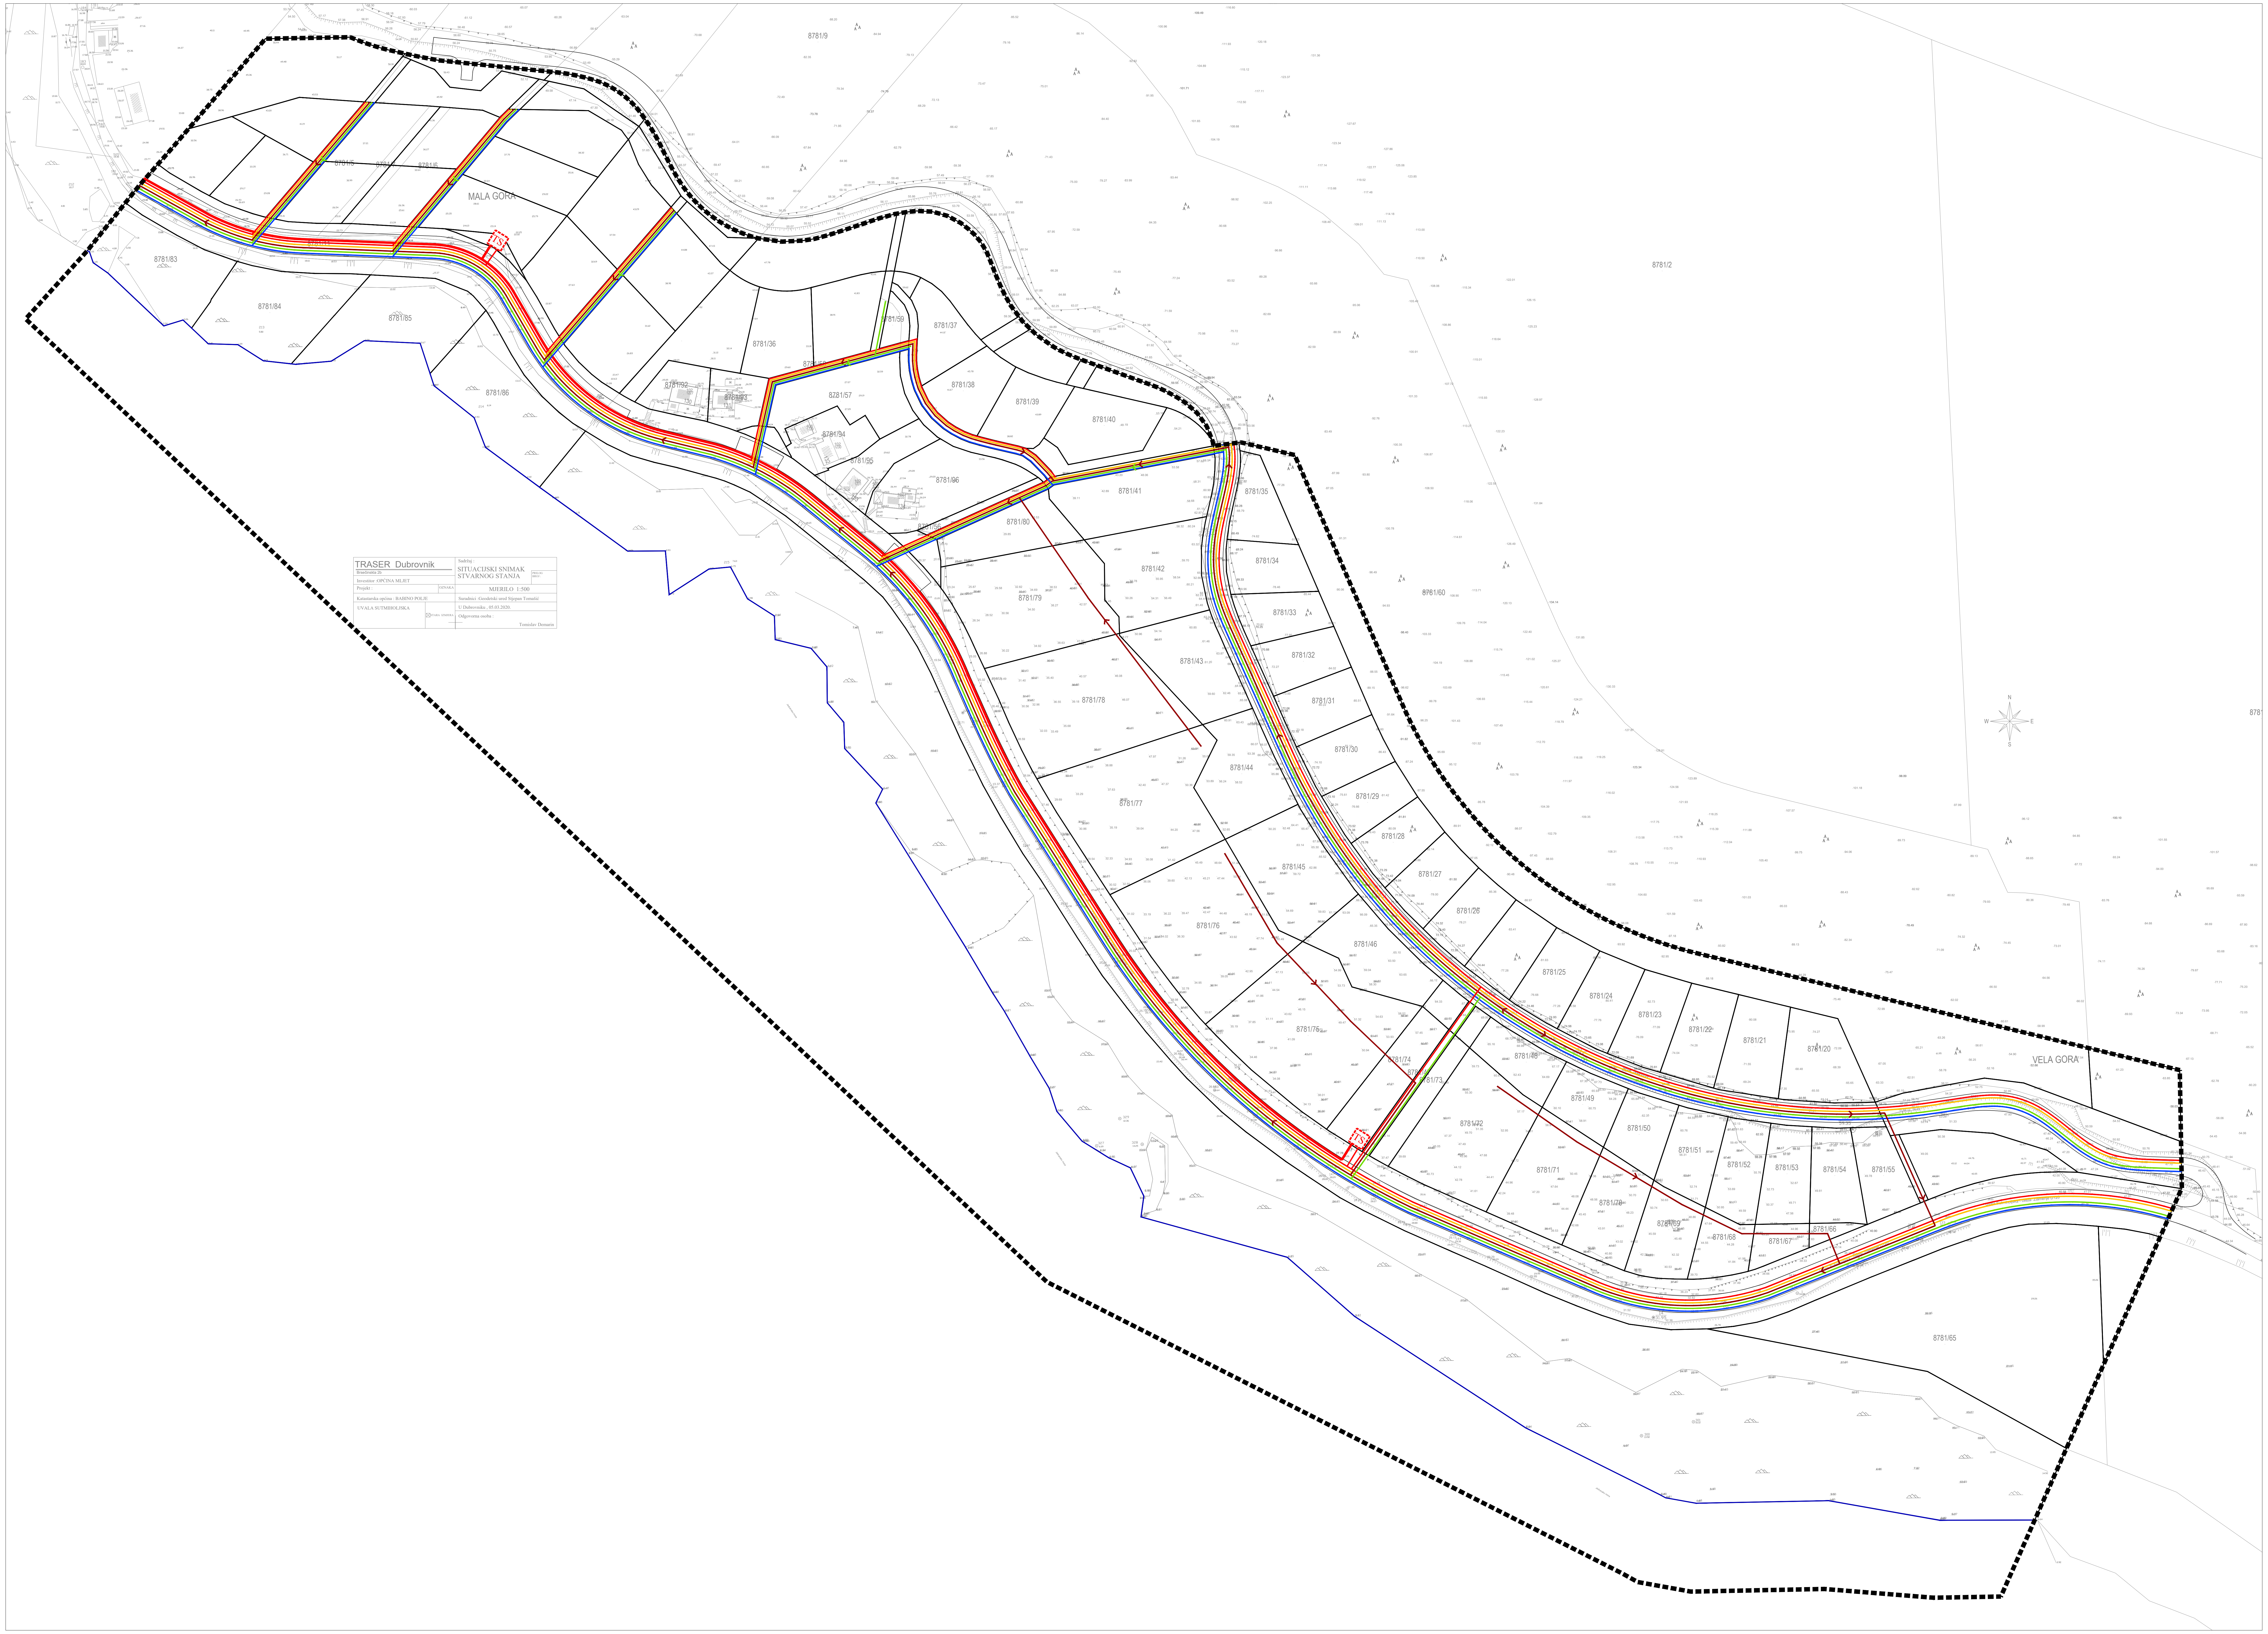

	Granice
▬ ▬ ▬	granica obuhvata plana
☐	granica građevne čestice
—	obalna crta prema katastru
	Elektroničke komunikacije
—	korisnički spojni telekomunikacijski podzemni vod
	Elektroenergetika
▬	10(20) kV vod
—	0,4 kV vod
TS	trafostanica
	Vodoopskrba
—	korisnički vodovod
	Odvodnja otpadnih voda
—	odvodni kolektor
→	smjer odvodnje
	Odvodnja oborinskih voda
—	oborinski kolektor
→	smjer odvodnje
	elementi profila prometnice

0 10 20 30 40 50 m

Županija:

DUBROVAČKO-NERETVANSKA ŽUPANIJA

Općina:

OPĆINA MLJET

Naziv prostornog plana:

IZMJENE I DOPUNE URBANISTIČKOG PLANA UREĐENJA DIJELA NASELJA BABINO POLJE – UVALA SUTMIHOLJSKA 2

prijedlog

Naziv kartografskog prikaza:

PROMETNA, ULIČNA I KOMUNALNA INFRASTRUKTURNA MREŽA - KOMUNALNA INFRASTRUKTURNA MREŽA

Broj kartografskog prikaza: 2.2.	Mjerilo kartografskog prikaza: 1 : 1 000
Odluka o izradi prostornog plana (službeno glasilo): Službeni glasnik Općine Mljet 2/21	Odluka predstavničkog tijela o donošenju plana (službeno glasilo): -
Javna rasprava (datum objave): -	Javni uvid održan: Od - do -
Pečat tijela odgovornog za provedbu javne rasprave:	Osoba odgovorna za provedbu javne rasprave: Dragec Levak, dipl.iur.

Pravna osoba koja je izradila plan: Grgurević & partneri d.o.o.
Čanićeva 6, 10000 Zagreb

Suglasnost na plan prema članku 108. Zakona o prostornom uređenju (NN 153/13, 65/17, 114/18, 39/19, 98/19):
KLASA: _, URBROJ: _, od _.

Odgovorna osoba: Hrvoje Vidović, dipl. ing. arh.	Odgovorni voditelj: Hrvoje Vidović, dipl. ing. arh.
Pečat pravne osobe koja je izradila plan:	Pečat odgovornog voditelja:

Stručni tim u izradi plana:

Prof. dr. sc. Oleg Grgurević, dipl. ing. arh., dipl. ing. šum.	Paula Haluga, univ. bacc. ing. arch.
Hrvoje Vidović, dipl. ing. arh.	Dragan Vlaisavljević, mag. sc. geol.
Ivona Jerković, dipl. ing. arh.	Tomislav Demarin, dipl. ing. geod.
Marko Jakelić, dipl. ing. arh.	Duran Klepo, dipl. ing. građ.
Ivana Šustić, dipl. ing. arh.	Deanka Hirjan, dipl. iur.
Nikola Kašić, mag. ing. arch.	Dr. sc. Hrvoje Carić, dipl. oec., dipl. struč. zaštite okoliša
Marina Krčalić, mag. ing. arch.	

Pečat predstavničkog tijela:	Predsjednik predstavničkog tijela: -
Istovjetnost ovog prostornog plana s izvornikom ovjerava: -	Pečat nadležnog tijela: