

OVAJ PROJEKT SUFINANCIRAN JE SREDSTVIMA EUROPSKE UNIJE

Europski poljoprivredni fond za ruralni razvoj

Izmjene i dopune Prostornog plana uređenja Općine Lastovo






PROGRAM RURALNOG RAZVOJA 2014.-2020.




Udio sufinanciranja: 85% EU, 15% RH

Europski poljoprivredni fond za ruralni razvoj: Europa ulaže u ruralna područja

LASTOVO

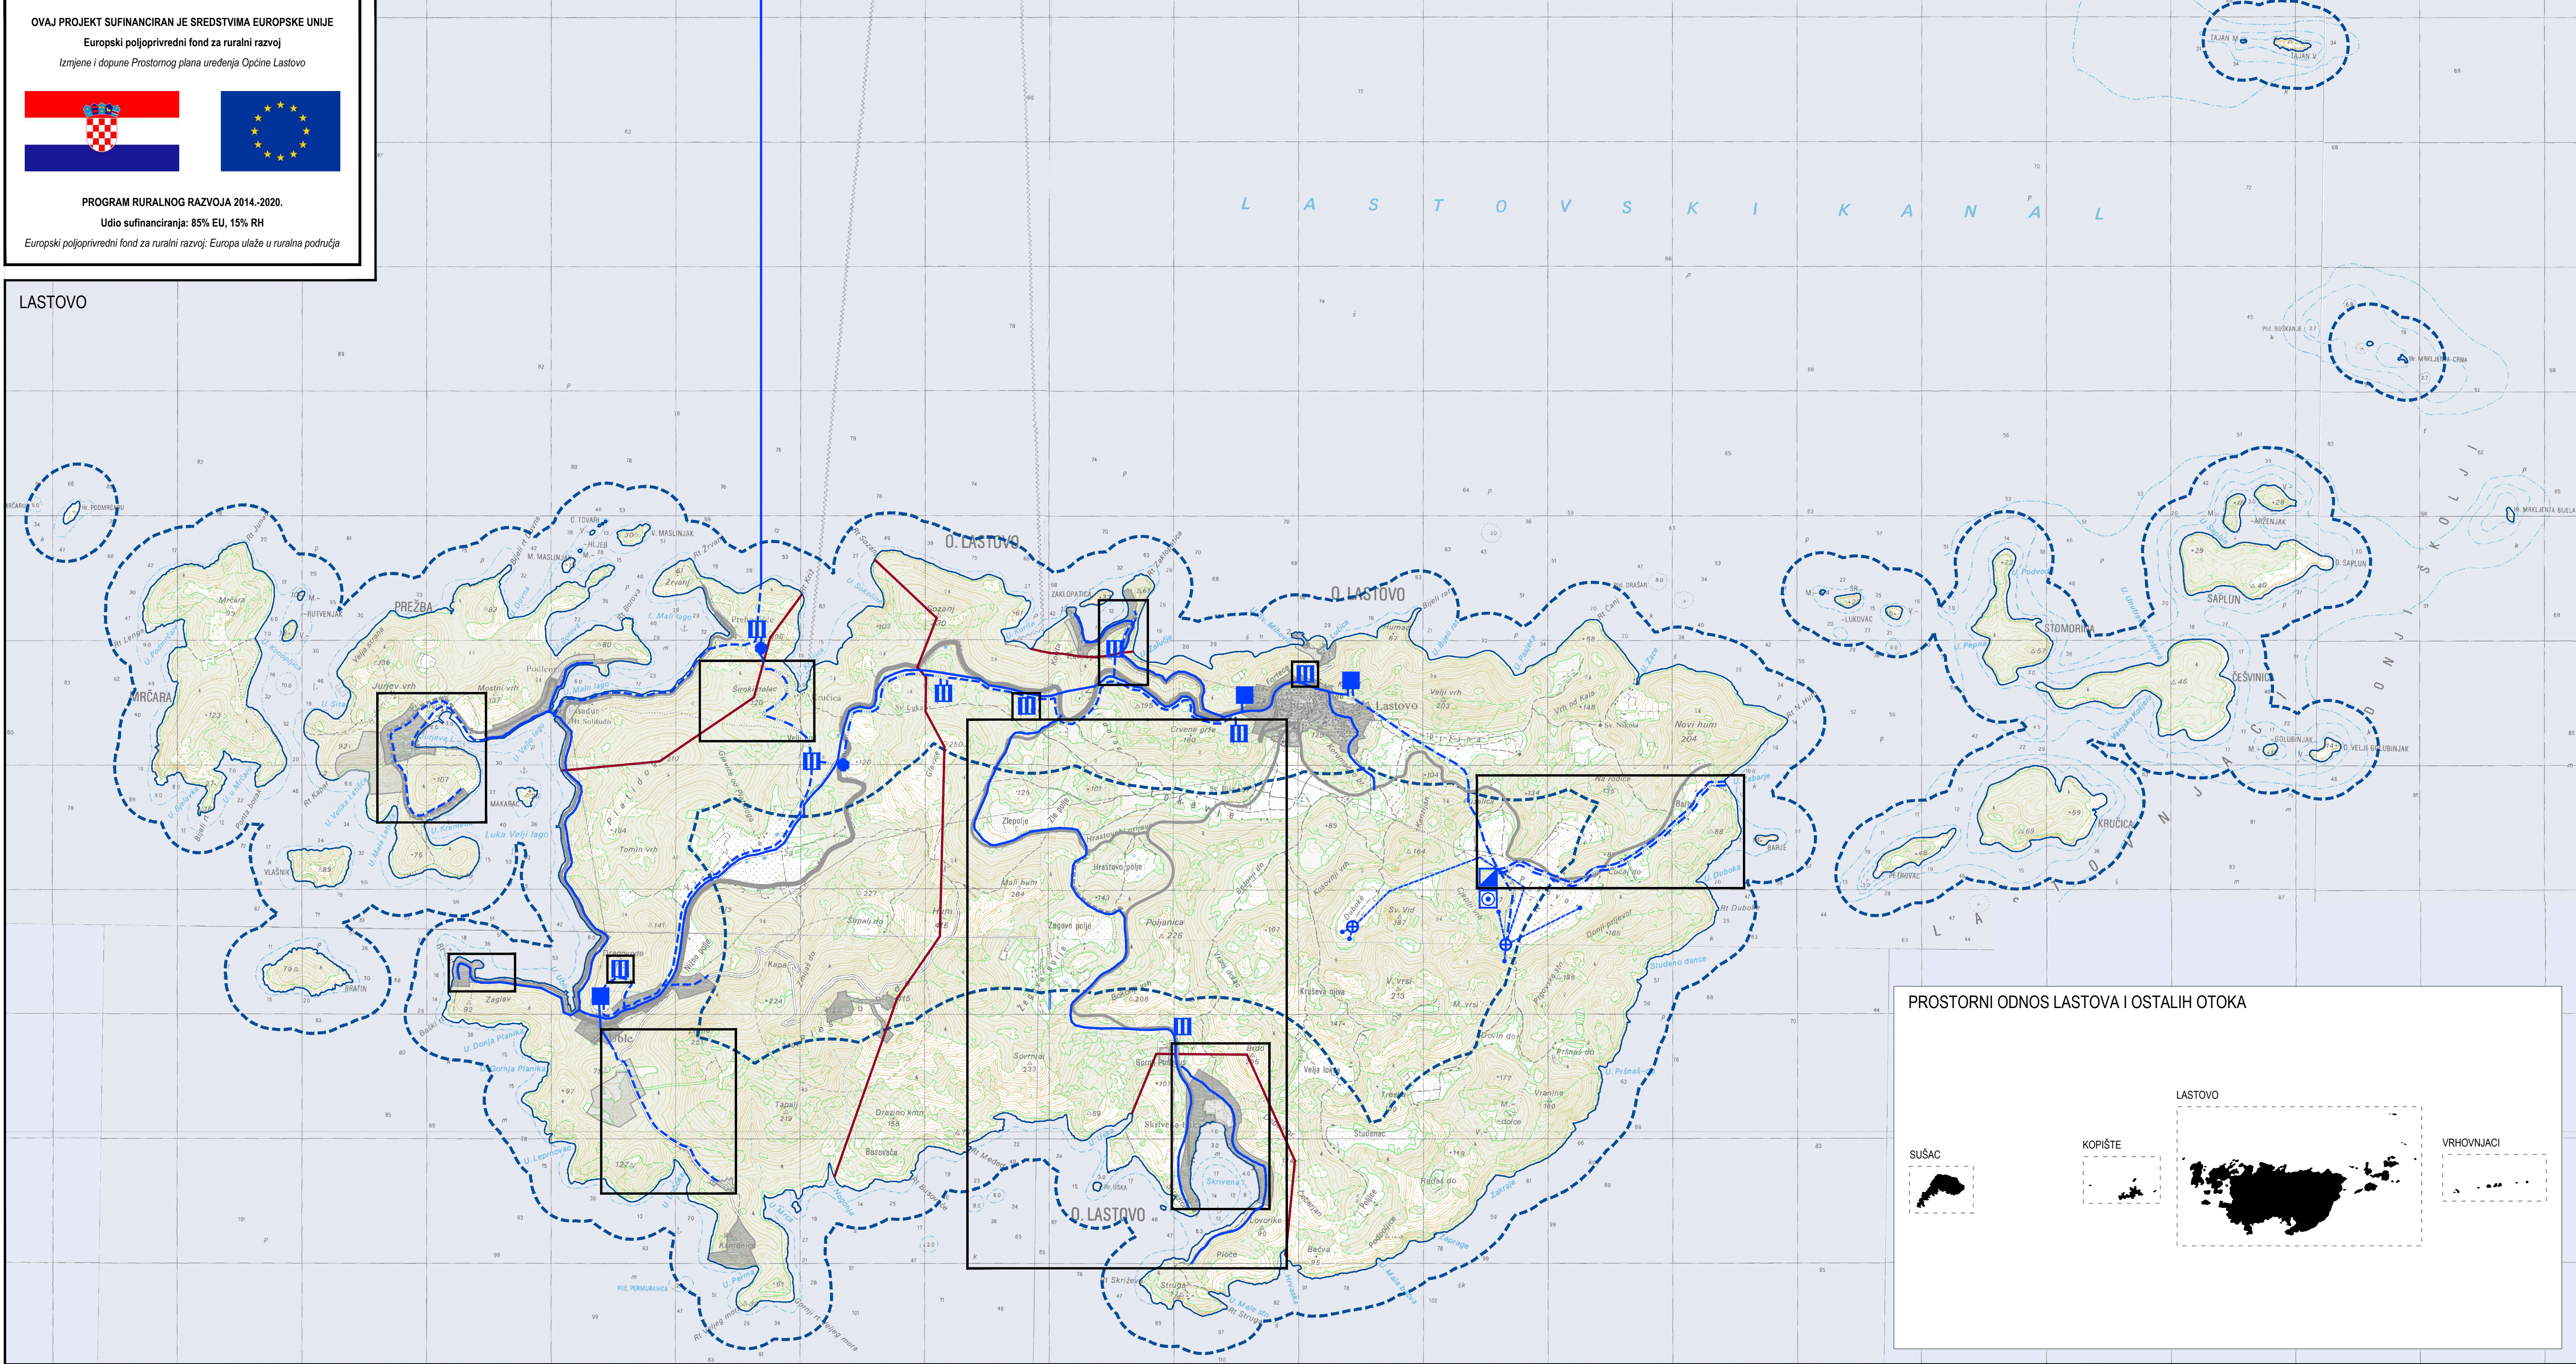

PROSTORNI ODNOS LASTOVA I OSTALIH OTOKA

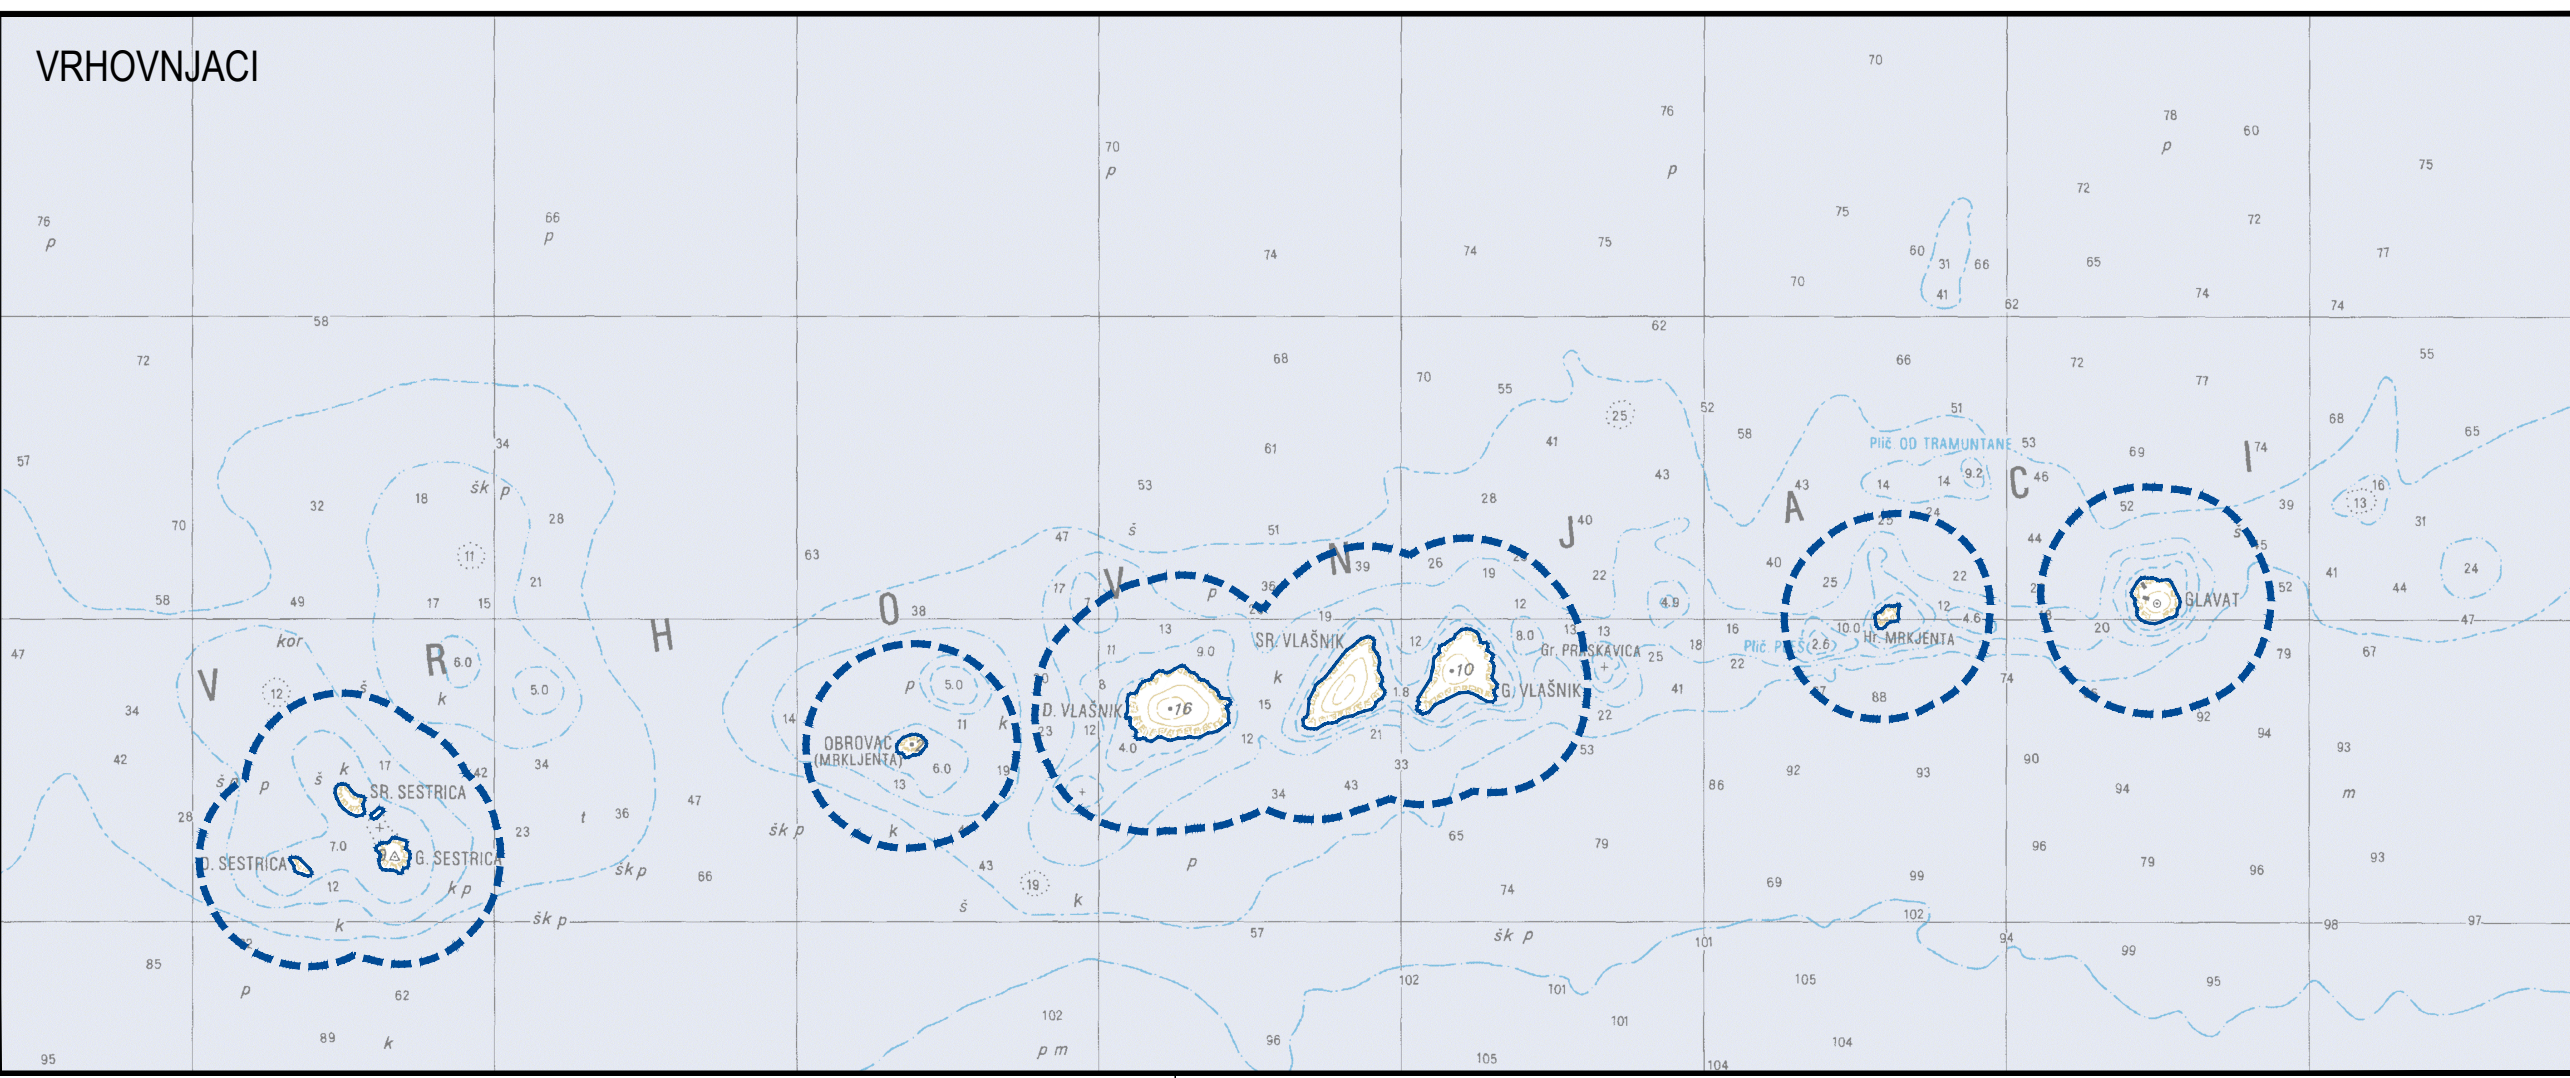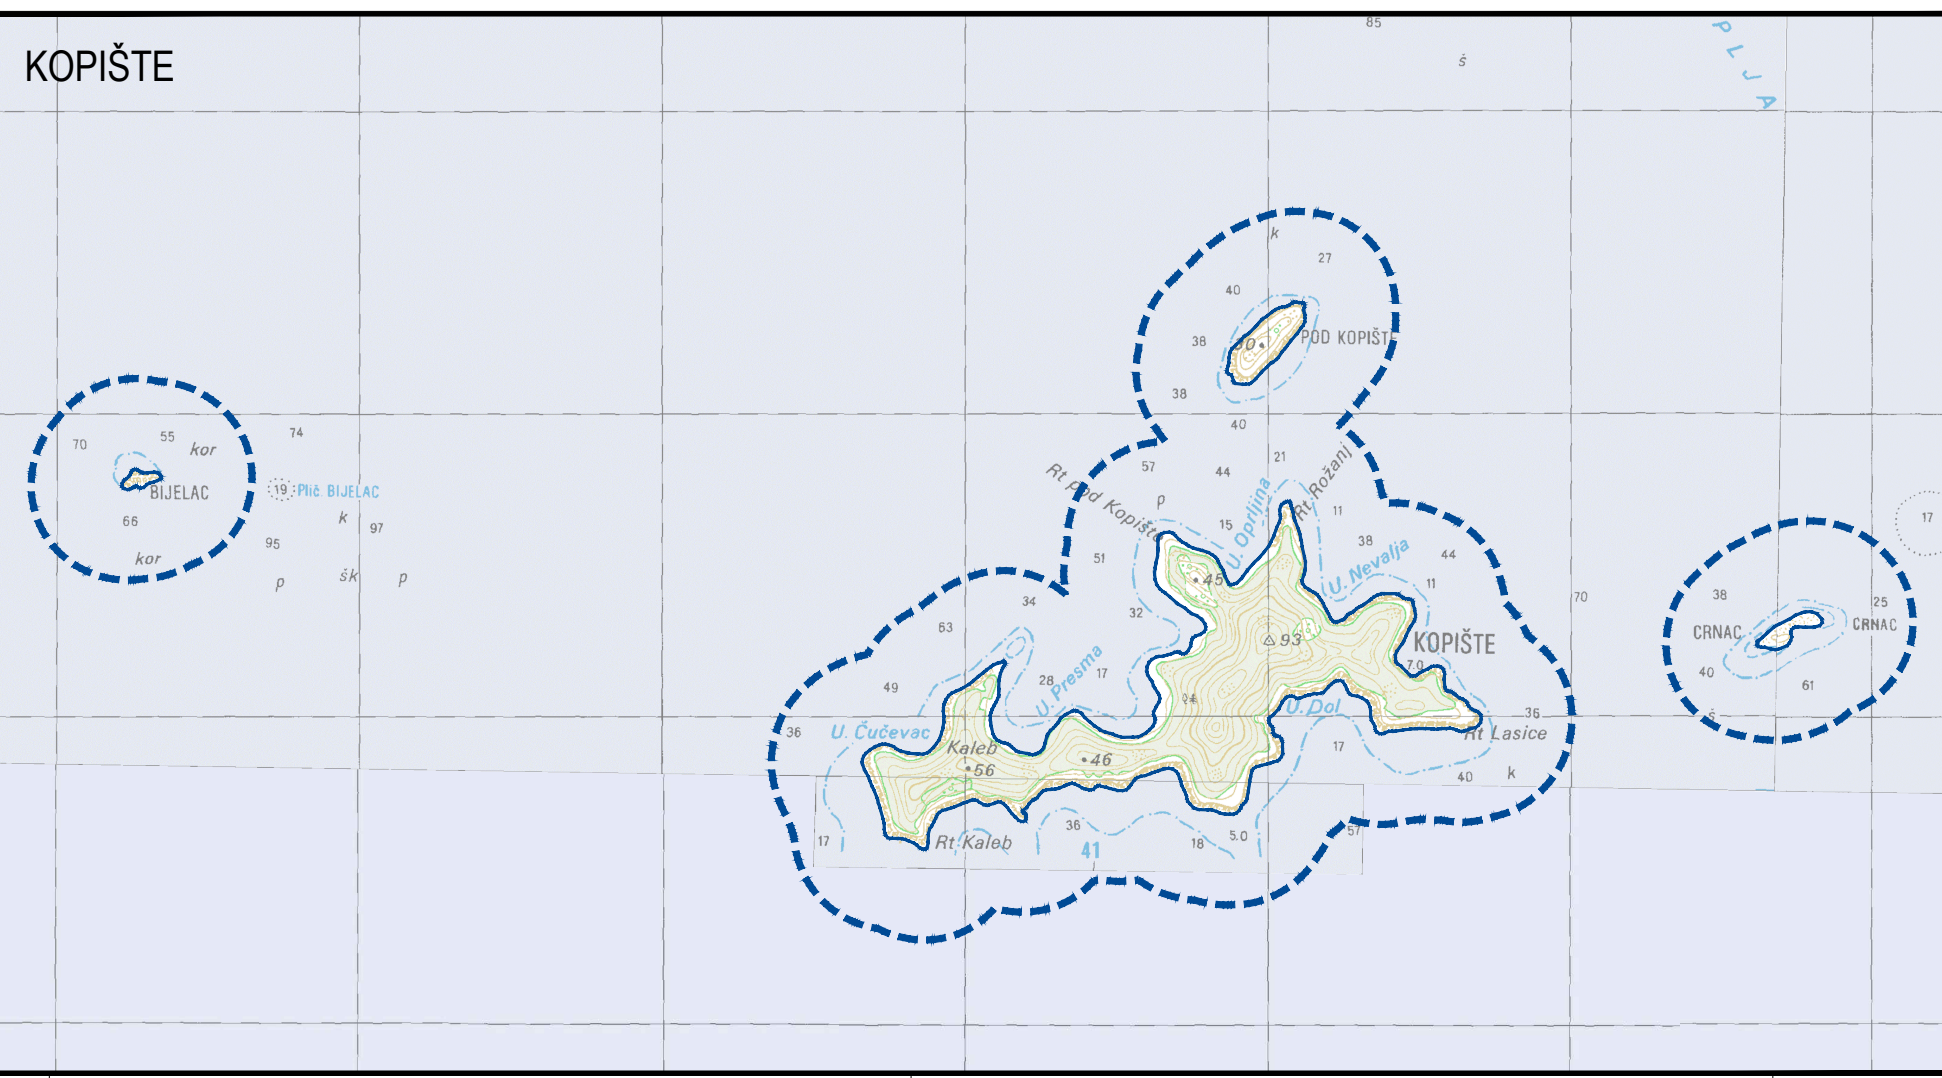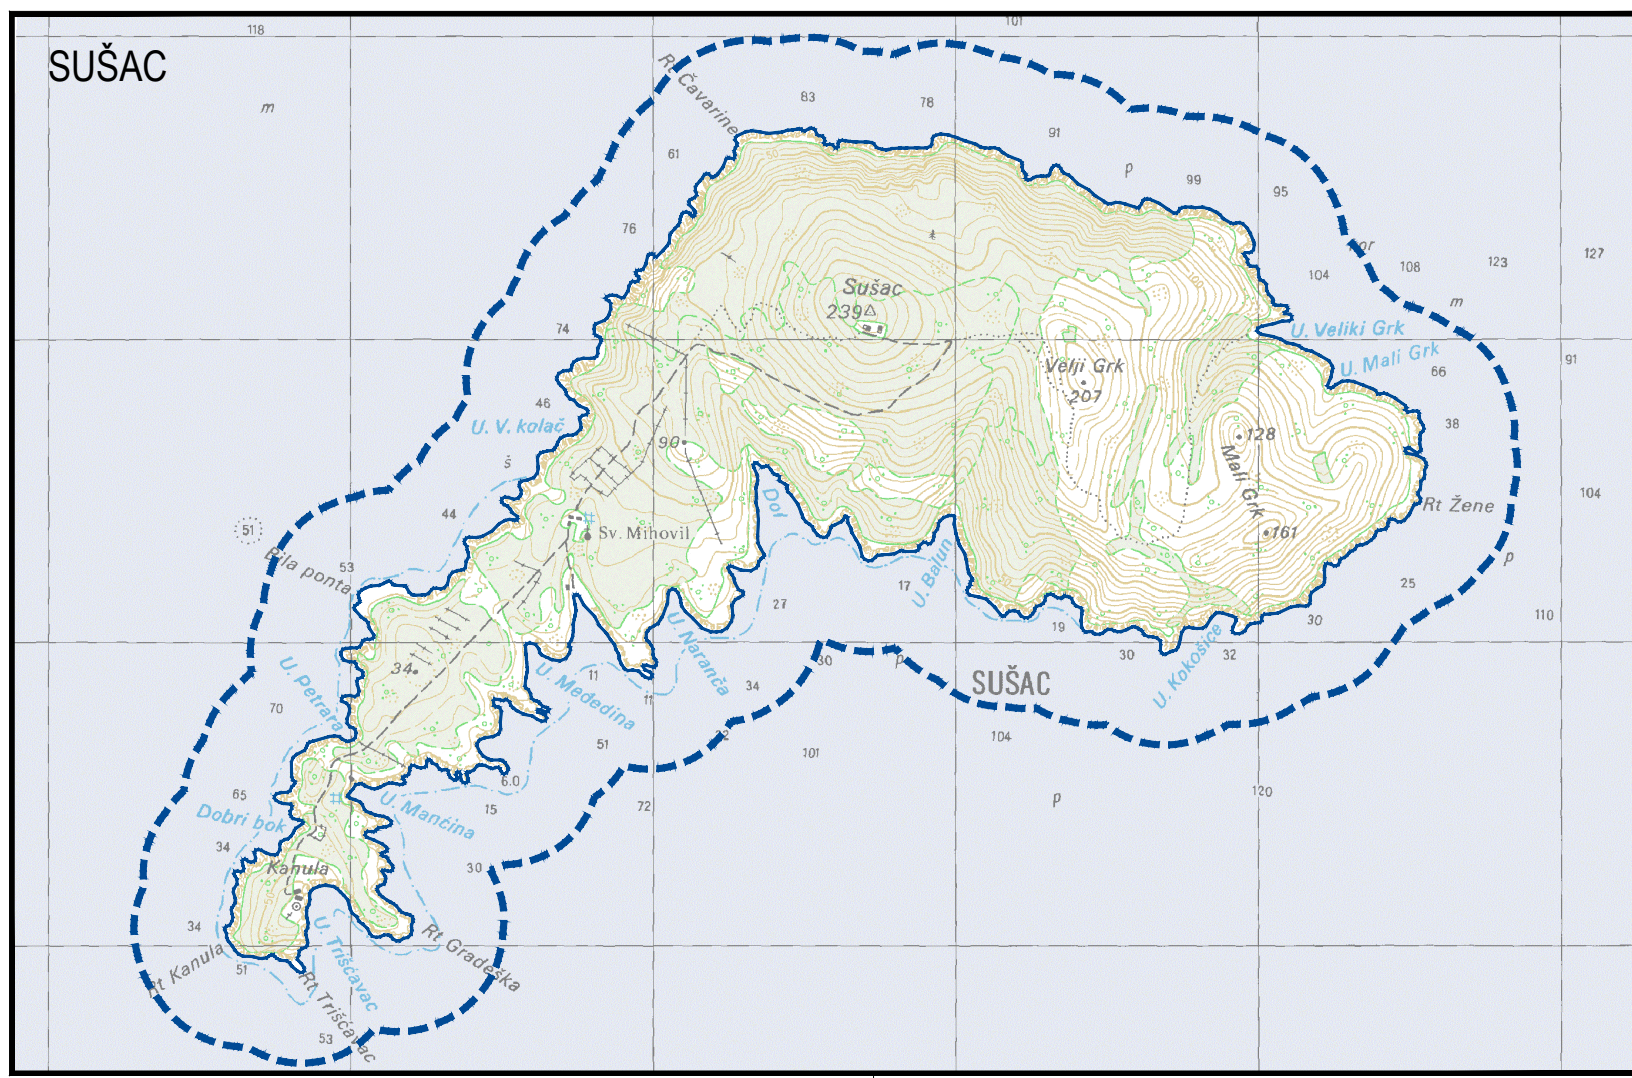

TUMAČ ZNAKOVLJA

GRANICE

PREDMET IZMJENA I DOPUNA

GRANICA NASELJA

OBALNA LINIJA

PROSTOR OGRANIČENJA

GRABEVINSKO PODRUČJE

GRABEVINSKO PODRUČJE IZGRABENO / NEIZGRABENO

PROMET

DRŽAVNA CESTA

ŽUPANIJSKA CESTA

LOKALNA CESTA

VODNOGOSPODARSKI SUSTAV - KORIŠTENJE VODA

VODOSPREMA

UREĐAJ ZA PRIPREMU PITKE VODE

UREĐAJ ZA DESALINIZACIJU

CRPNA STANICA

CRPILISTE

PODMORSKI CJEVOD

TLAČNI CJEVOD

GRAVITACIJSKI CJEVOD

IZMJENE I DOPUNE PROSTORNOG PLANA UREĐENJA OPĆINE LASTOVO

LIST BROJ: 2.C

INFRASTRUKTURNI SUSTAVI - Vodnogospodarski sustav - Korištenje voda

PRIJEDLOG PLANA ZA PONOVNU JAVNU RASPRAVU

URBANIZAM

0 m 250 m 1000 m

Županija: DUBROVAČKO - NERETVANSKA	Općina: LASTOVO
Naziv prostornog plana: IZMJENE I DOPUNE PROSTORNOG PLANA UREĐENJA OPĆINE LASTOVO	
Naziv kartografskog prikaza: INFRASTRUKTURNI SUSTAVI - Vodnogospodarski sustav - Korištenje voda	
Broj kartografskog prikaza: 2.C	Mjerilo kartografskog prikaza: 1 : 25000
Oduka predstavničkog tijela o izradi plana (službeno glasilo): Oduka Općinskog vijeća Općine Lastovo o izradi Izmjena i dopuna Prostornog plana Općine Lastovo (Službeni glasnik Općine Lastovo 02/16)	Oduka predstavničkog tijela o donošenju plana (službeno glasilo):
Javna rasprava (datum objave): 13. rujna 2017.	Javni uvid oduka: od 27. rujna do 4. listopada 2017.
Ponovna javna rasprava (datum objave):	Javni uvid za ponovnu javnu raspravu oduka:
Pečat tijela odgovornog za provođenje javne rasprave:	Odgovorna osoba za provođenje javne rasprave:
	Leo Katić, načelnik Općine
	Mjesto i datum izrade plana: Dubrovnik, svibanj 2019.
Suglasnosti i mišljenja nadležnih organa uprave na plan:	
Pravna osoba / tijelo koje je izradilo plan:	URBANIZAM Dubrovnik d.o.o. DUBROVNIK
Pečat pravne osobe / tijela koje je izradilo plan:	Odgovorna osoba:
	dr. sc. Zrinka Rudež, dipl. ing. arh.
Odgovorni voditelj izrade plana:	
	dr. sc. Zrinka Rudež, dipl. ing. arh.
Stručni tim u izradi plana: Ivan Golubić, dipl. ing. grad. Danka Orban, dipl. ing. arh. Jurica Knež, mag. geogr. i mag. ing. geod. i geod. Jure Marić, prof. Josip Mikulić, dipl. ing. arh.	Slavica Polić, mag. ing. arh. dr. sc. Zrinka Rudež, dipl. ing. arh. Bajro Šarić, dipl. ing. arh. Marija Stanić, dipl. ing. bio. i univ. spec. tech. Franciska Šipić, mag. ing. arh.
Pečat predstavničkog tijela:	Predsjednik predstavničkog tijela: Ilija Fričan
Istovjetnost ovog prostornog plana s izvornikom ovjerava:	Pečat nadležnog tijela:
(ime, prezime i potpis)	