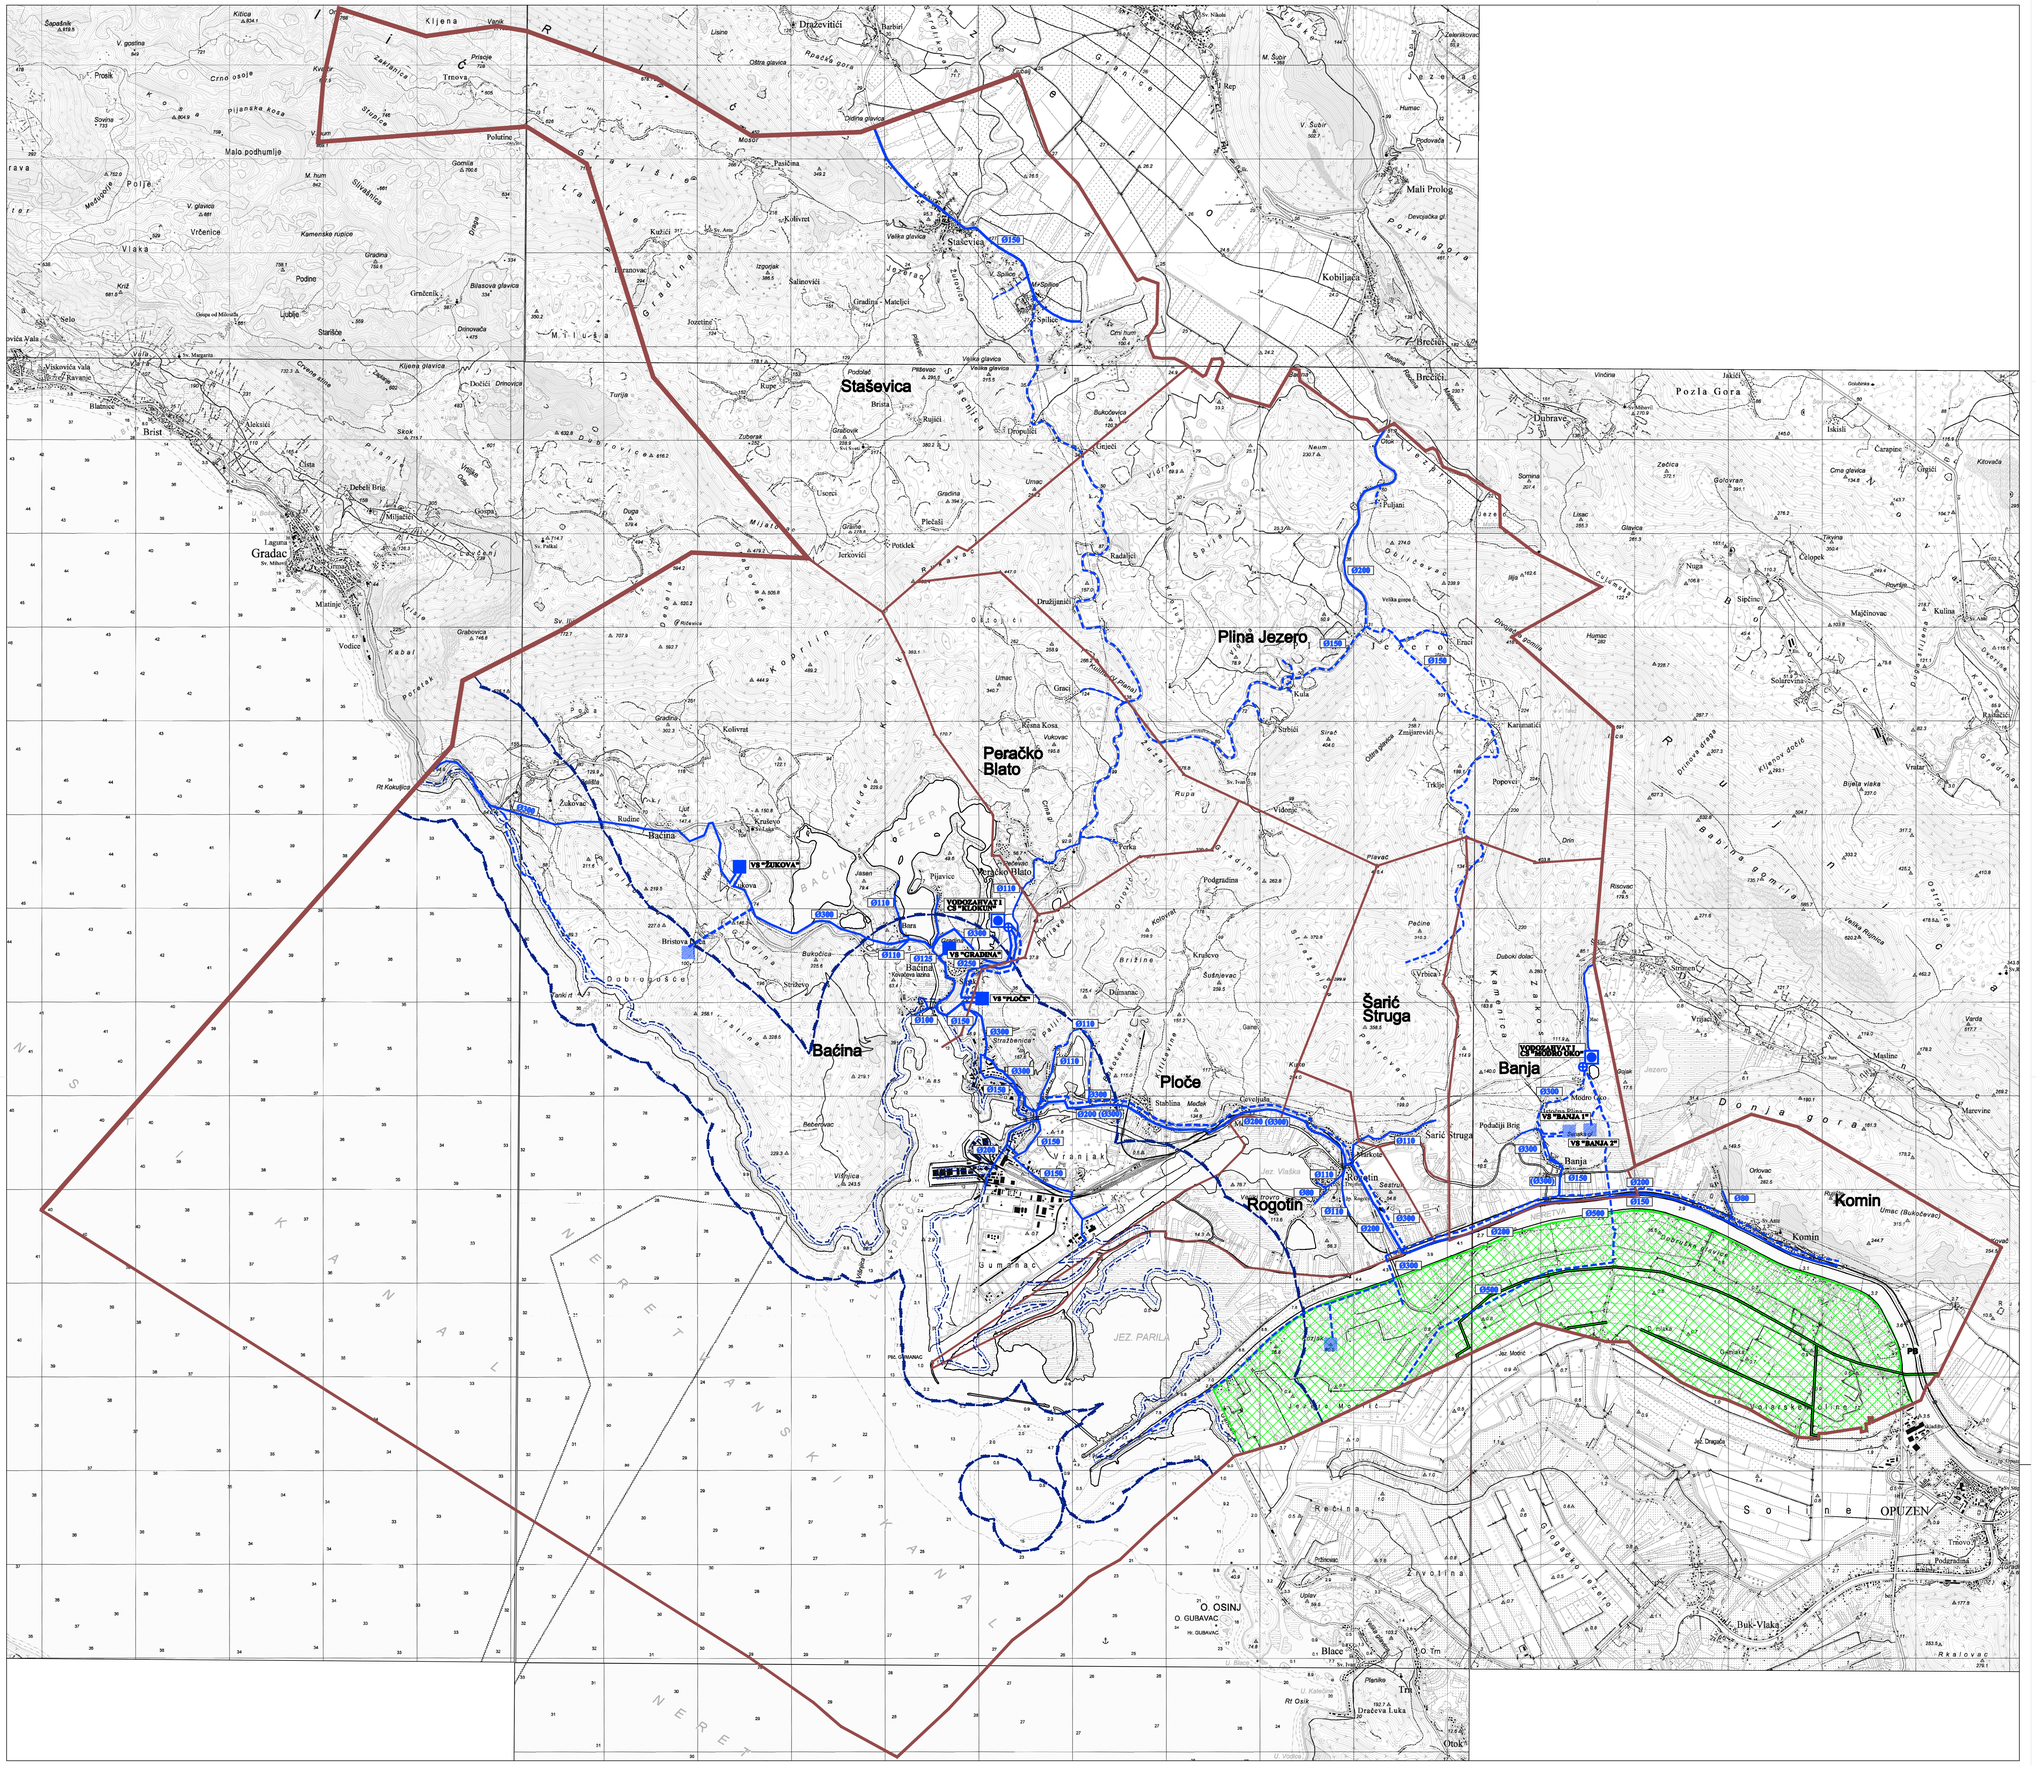

DUBROVAČKO NERETVANSKA ŽUPANIJA

GRAD PLOČE

IZMJENE I DOPUNE PROSTORNOG PLANA UREĐENJA

Županija: **DUBROVAČKO NERETVANSKA ŽUPANIJA**	
Grad: **GRAD PLOČE**	
Naziv prostornog plana: **IZMJENE I DOPUNE PROSTORNOG PLANA UREĐENJA GRADA PLOČA** **PRIJEDLOG PLANA**	
Naziv kartografskog prikaza: **INFRASTRUKTURNI SUSTAVI - Vodoopskrba**	
Broj kartografskog prikaza: **2.4.1**	Mjerilo kartografskog prikaza **1:25000**
Odluka o izradi Izmjena i dopuna PPUG: Službeni glasnik Grada Ploča 1/11 i 8/15	Odluka predstavničkog tijela o donošenju plana : Službeni glasnik Grada Ploča, xXx
Javna rasprava (datum objave):	Javni uvid održan:
Pečat upravnog tijela odgovornog za provođenje javne rasprave:	Odgovorne osobe za provođenje javne rasprave: Izvor Skubonja, pročelnik Jedinstvenog upravnog odjela:
Suglasnost na Plan prema članku 97. Zakona o prostornom uređenju i gradnji ("Narodne novine", 76/07, 38/09, 55/11, 90/11, 50/12)	
Pravna osoba koja je izradila Plan: **Zavod za prostorno uređenje Dubrovačko-neretvanske županije**	
Pečat pravne osobe koja je izradila Plan:	Odgovorne osobe: Marina Oreb, ravnatelj:
Odgovorni voditelj izrade Plana: mr.sc. Marina Oreb	
Stručni tim u izradi Plana: mr.sc. Marina Oreb, dipl.ing.arh. Stjepko Kovačić, dipl.ing.građ. Barbara Savin, dipl.ing.arh. Silvana Tselaman, ing.građ. Nikola Karaman, mag.bio. et oek.mar. Ivan Lukačević-Vranac, prištup. comp. Hrvoje Glavor, mag.ing.mereg. u pom. Sanja Šauc, građ.tehn.	GISplan: Stipe Bautić, dipl.ing.geod. Ines Berlengi, dipl.ing.arh. Dijana Vrdoljak, dipl.ing.građ. Janja Novaković, dipl.ing.arh. Bogdan Matijaš, dipl.ing.građ. Goran Milok, dipl.ing.el. Ivan Zdrić, mag.ing.građ i geoinf. Nivesa Batić, dipl.oec. mr.sc. Tatjana Stazić, dipl.ing.građ. Sandi Fabijanović, geod.teh.
Pečat predstavničkog tijela:	Predsjednik predstavničkog tijela: Davor Mihaljević:
Isključivost ovog prostornog plana s izvornikom ovjerava:	Pečat nadležnog tijela:

TUMAČ PLANSKOG ZNAKOVLJA

GRANICE

TERITORIJALNE I STATISTIČKE GRANICE

- ŽUPANIJSKA GRANICA
- OPĆINSKA / GRADSKA GRANICA
- GRANICA NASELJA

PROSTOR OGRANIČENJA ZOP-a

- 1000m OD OBALNE CRTE
- 70m OD OBALNE CRTE
- 100m OD OBALNE CRTE
- 200m OD OBALNE CRTE

VODNOGOSPODARSKI SUSTAV

VODOOPSKRBA

IZGRAĐENO/IZGRađENO

- VODOZAHVAT / VODOCRPILIŠTE
- VODOSPREMA
- CRPNA STANICA
- MAGISTRALNI VODOOPSKRBNI CJEVOVOD
- OSTALI VODOOPSKRBNI CJEVOVODI

KORIŠTENJE VODA - NAVODNJAVANJE

IZGRAĐENO/IZGRađENO

- ZONE POGODNE ZA NAVODNJAVANJE
- OSNOVNA HIDRANTNA MREŽA
- POKRETNA BRANA