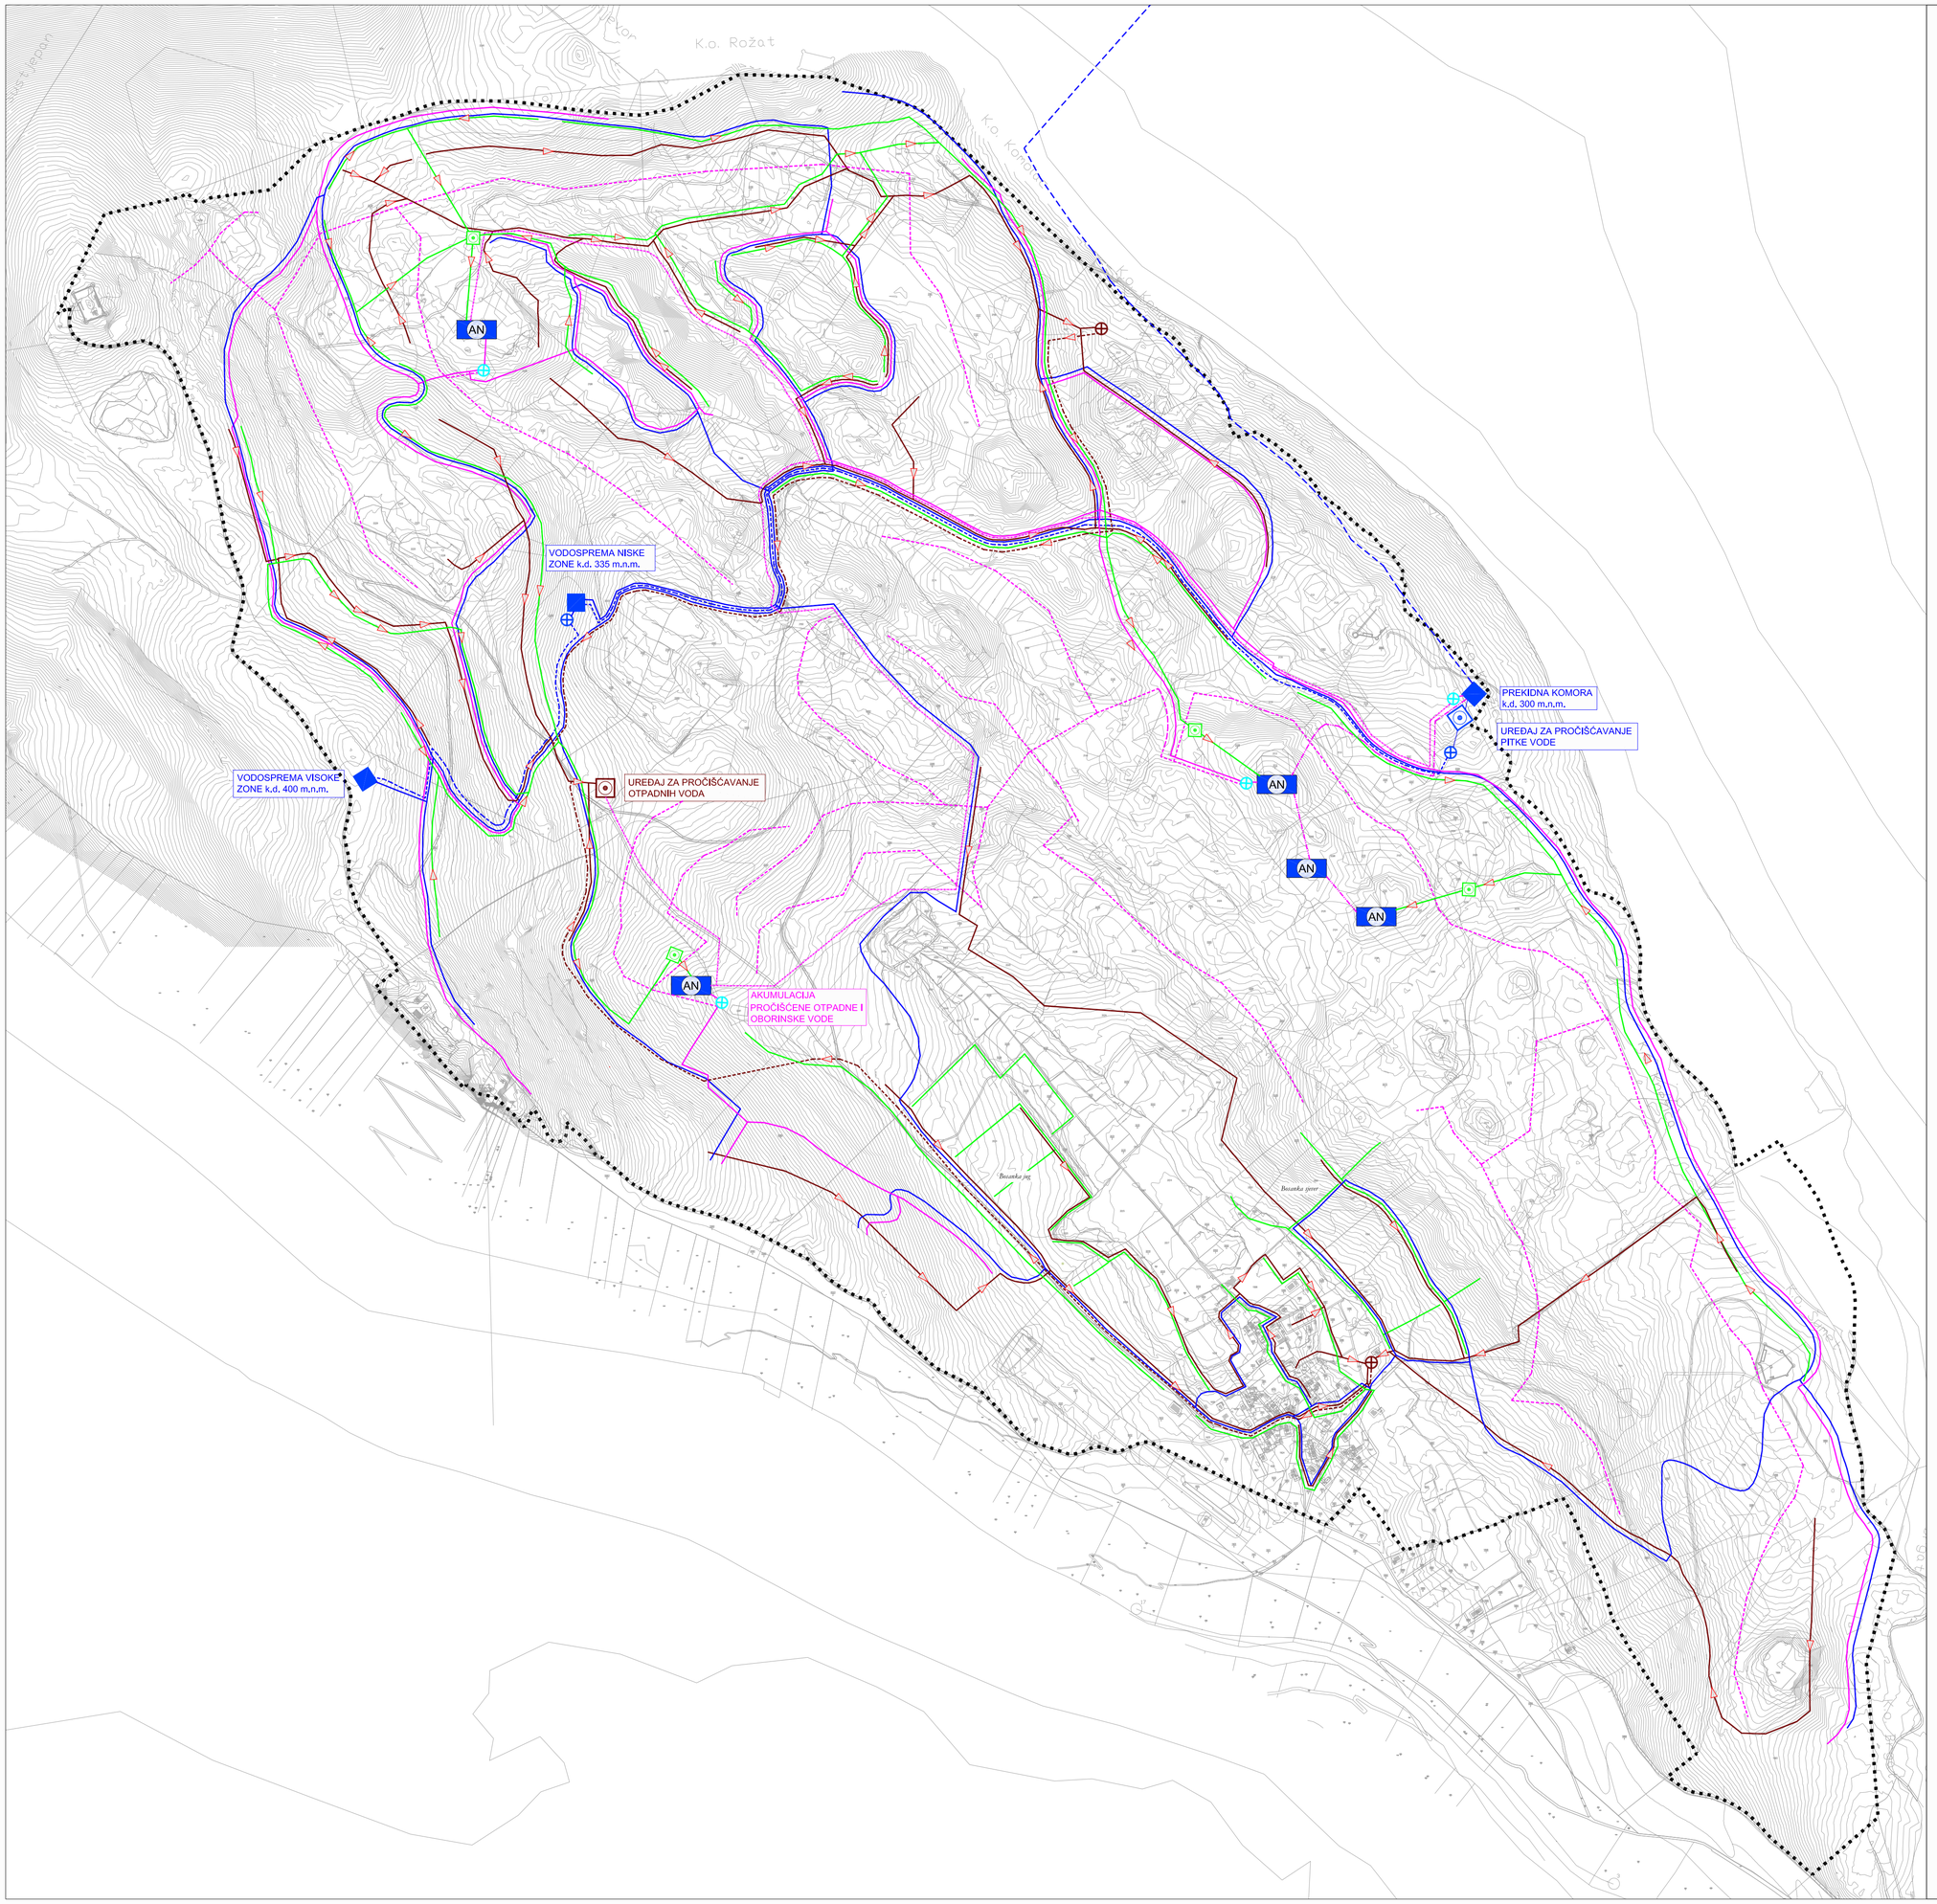

URBANISTIČKI PLAN UREĐENJA ŠPORTSKO REKREACIJSKOG CENTRA S GOLF IGRALIŠTEM I TURISTIČKIM NASELJEM BOSANKA SJEVER I BOSANKA JUG

2 PROMETNA, ULIČNA I KOMUNALNA INFRASTRUKTURA
2.4 VODNOGOSPODARSKI SUSTAV

GRANICA OBUHVATA UPU-a

KORIŠTENJE VODA
VODOOPSKRBA

- VODOSPREMA
- UREĐAJ ZA PROČIŠĆAVANJE PITKE VODE
- CRPNA STANICA
- VODOOPSKRBNI DOVODNI CJEVOVOD
- VODOOPSKRBNI TLAČNI CJEVOVOD

NAVODNJAVANJE

- AKUMULACIJA ZA NAVODNJAVANJE
- CRPNA STANICA
- TLAČNI DOVOD DO AKUMULACIJSKIH JEZERA
- GRAVITACIJSKI DOVOD DO AKUMULACIJSKIH JEZERA
- TLAČNI CJEVOVOD ZA NAVODNJAVANJE ZELENIH POVRŠINA
- TLAČNI CJEVOVOD ZA NAVODNJAVANJE GOLF TERENA

ODVODNJA
ODVODNJA OTPADNIH VODA

- CRPNA STANICA
- UREĐAJ ZA PROČIŠĆAVANJE OTPADNIH VODA
- GRAVITACIJSKI KOLEKTOR OTPADNIH VODA
- TLAČNI CJEVOVOD OTPADNIH VODA
- SMJER ODVODNJE

ODVODNJA OBORINSKIH VODA

- GRAVITACIJSKI KOLEKTOR OBORINSKIH VODA
- SEPARATOR MASTI I ULJA
- SMJER ODVODNJE

N

MJERILO 1 : 2000

URBOS
BIRO ZA PROSTORNO PLANIRANJE URBANIZAM I ZAŠTITU OKOLIŠA d.o.o. SPLIT, Kamanova 11

BROJ ELABORATA: 409/05

Županija:	DUBROVAČKO NERETVANSKA
Grad:	DUBROVNIK
Naziv prostornog plana:	URBANISTIČKI PLAN UREĐENJA Športsko rekreacijskog centra sa golf igralištem i turističkim naseljem Bosanka sjever i Bosanka Jug
Naziv kartografskog prikaza:	PROMETNA, ULIČNA I KOMUNALNA INFRASTRUKTURA VODNOGOSPODARSTVENI SUSTAV
Broj kartografskog prikaza:	2.4
Mjerilo kartografskog prikaza:	1:2000
Odluka o donošenju Izmjena i dopuna prostornog plana uređenja grada Dubrovnika („Službene novine Grada Dubrovnika" broj 12/05, 16/07, 1/14, 2/14 - pročišćeni tekst)	Odluka o donošenju Izmjena i dopuna prostornog plana uređenja grada Dubrovnika („Službene novine Grada Dubrovnika" broj 10/11, 3/12, 12/12, 2/13 - pročišćeni tekst)
Javna rasprava (datum objave):	Javna uvid (datum):
6 siječnja 2013. Službeni glasnik Grada Dubrovnika "Dubrovačke vijesti" Dnevni list "Slobodna Dalmacija" Hrvatski radio – Radio postaja Dubrovnik web stranica Grada Dubrovnika Oglasna ploča Upravnog odjela za prostornog uređenja, Oglasna ploča Grada Dubrovnika Oglasna ploča Mjesnog odbora Bosanka	21 siječnja 2013. do 20. veljače 2013.
Pečat tijela odgovornog za provođenje javne	Odgovorna osoba za provođenje javne rasprave: JELENA LONČARIĆ, dipl. iur.
Suglasnost na plan prema Članku 97. Zakona o prostornom uređenju i gradnji („Narodne novine" br. 76/07, 38/09, 55/11, 90/11 i 80/13.), Zaključak, 30. siječnja 2013. KLASA: 350-01/06-01/32, URBROJ: 2117/1-03-13-6/67	
Pravna osoba tijela koja je izradila plan:	URBOS doo SPLIT Biro za prostorno planiranje, urbanizam i zaštitu okoliša
Pečat pravne osobe tijela koja je izradila plan:	Odgovorna osoba: MAJA MADRACA, dipl.pravnik
Odgovorni voditelj:	GORDANA RADMAN, dipl. ing. arh.
Stručni tim u izradi plana: 1. GORDANA RADMAN, dipl.ing.arh. 2. MAJA MADRACA, dipl.pravnik 3. JELKA ŽUPAN RADMAN, dipl.ing.arh. 4. JELENA BOROTA, dipl.ing.arh. 5. LARISA BULAJIĆ, dipl.ing.građ. 6. HRVOJE BOTA, dipl.ing.arh.	7. IVANA BUBIĆ, dipl.oec. 8. 9. 10. 11. 12.
Pečat predstavničkog tijela:	Predsjednik predstavničkog tijela: mr. sc. NIKO BULIĆ, v.r.
Nacrt prijedlog prostornog plana je izvršnim rješenjem:	Pečat nadležnog tijela:
(broj, datum i potpis)	