


Poprečni presjek ulica s načelnim rasporedom pojaseva komunalne infrastrukture

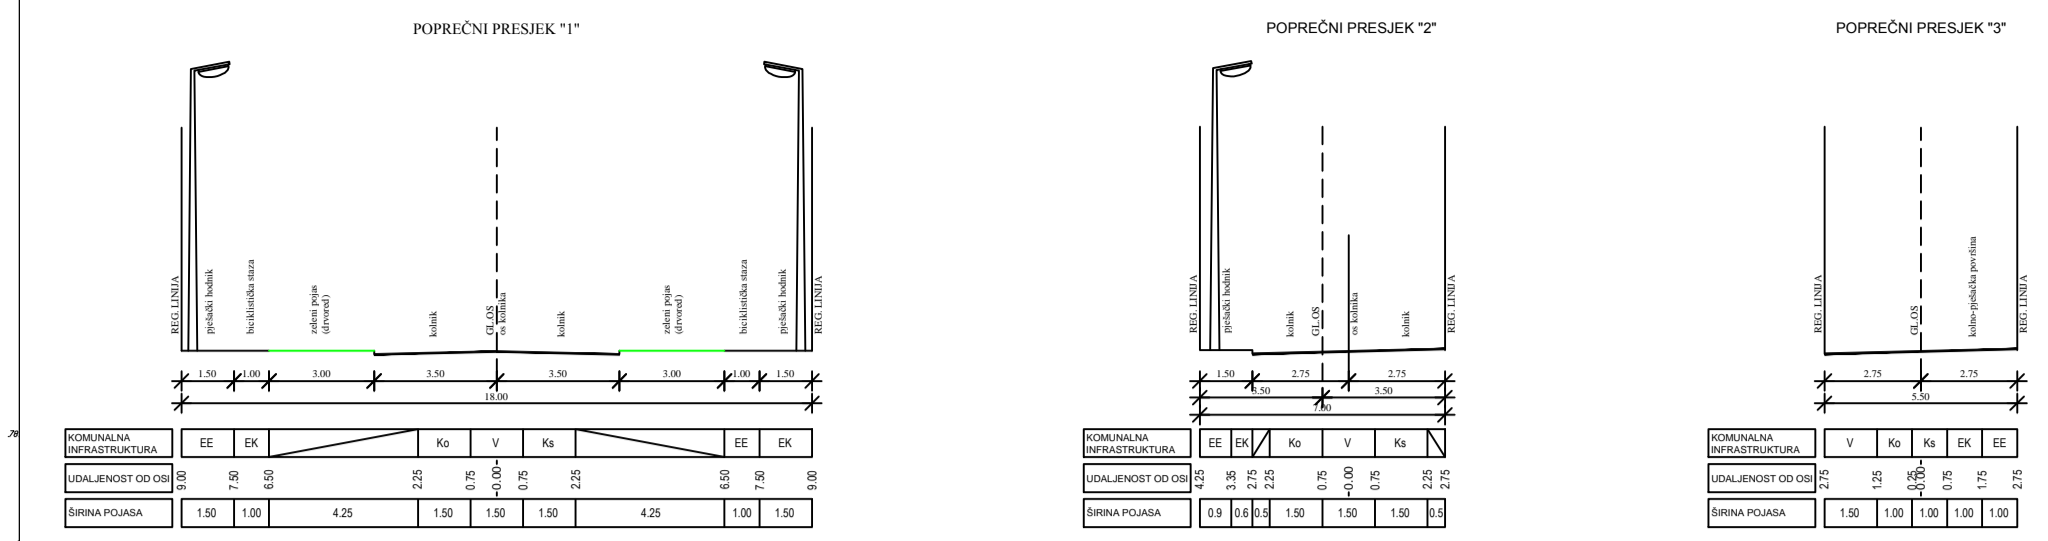

TUMAČ: K5 - ODVODNJA OBORNIŠKIH VODA; K5 - ODVODNJA SANITARNIH OTPADNIH VODA; V - VODOVOD; EE - ELEKTROENERGETSKI VODOVI I VODOVI JAVNE RASVJETE; EK - ELEKTRONIČKI KOMUNIKACIJSKI VODOVI

Tumač planskog znakovlja

GRANICE
 - - - - - GRANICE
 - - - - - GRANICA OBUHVATA PLANA

NAMJENA POVRŠINA
 POVRŠINE UNUTAR GRAĐEVINSKOG PODRUČJA
 postojeće / planirano

(S) STAMBENA NAMJENA
 (M1) MJESOVITA NAMJENA
 (D) JAVNA I DRUŠTVENA NAMJENA - D
 (K1) GOSPODARSKA NAMJENA - POSLOVNA
 (R2) SPORTSKO - REKREACIJSKA NAMJENA


(Z) ZAŠTITNE ZELENE POVRŠINE
 (IS) POVRŠINE INFRASTRUKTURNIH SUSTAVA
 (G) GROBLJE
 (V1) VODNA POVRŠINA

PROMET
 CESTOVNI PROMET
 postojeće / planirano

PROMETNE POVRŠINE
 GLAVNE ULICE
 SABIRNE ULICE
 OSTALE ULICE
 KOLNO - PJEŠAČKE POVRŠINE
 BICIKLISTIČKE STAZE
 JAVNO PARKIRALIŠTE
 TERCIJARNA ULIČNA MREŽA
 OZNAKA PROMETNIČKE
 OZNAKA PRESJEKA CESTE
 PROMETNE POVRŠINE VAN OBUHVATA PLANA

POŠTA I ELEKTRONIČKE KOMUNIKACIJE
 JAVNE ELEKTRONIČKE KOMUNIKACIJE
 KORISNIČKI I SPOJNI VODOVI

ZAŠTITNI OBAJNI POJAS
 1000 m OD OBAJNE CRTE

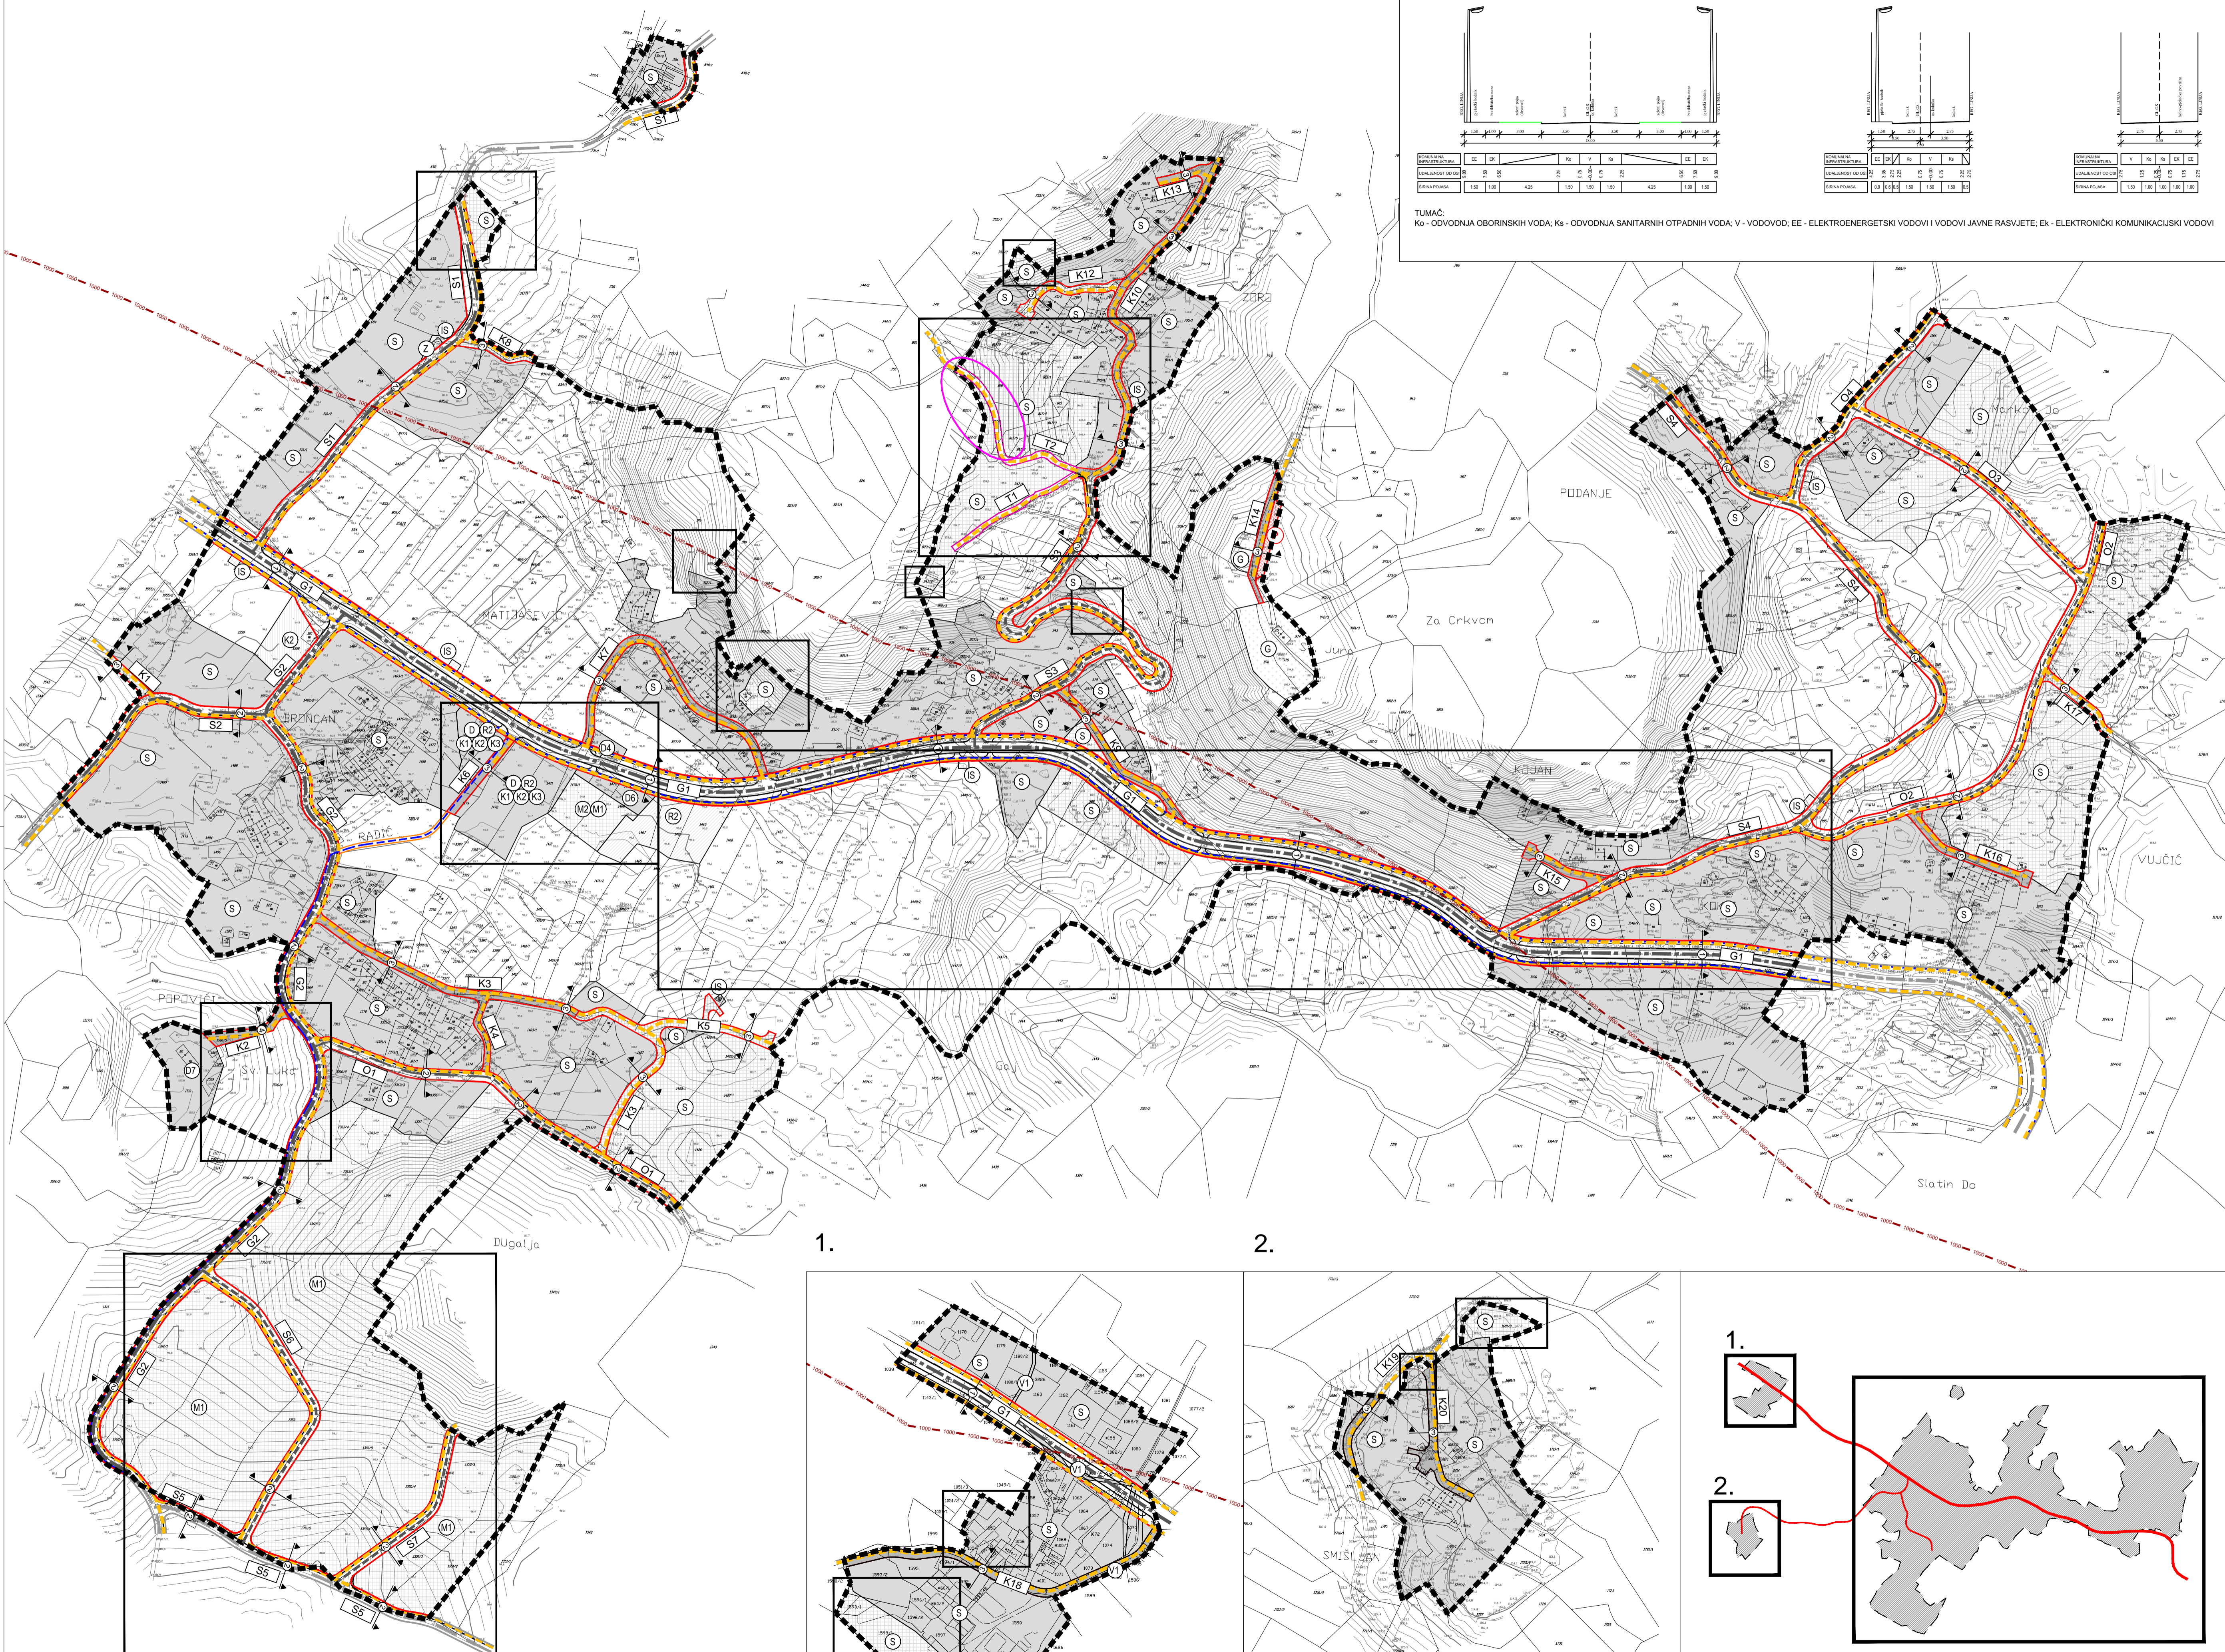

IZMJENE I DOPUNE
URBANISTIČKOG PLANA UREĐENJA NASELJA "POPOVIĆI"

LIST 2.1. PROMETNA, ULIČNA I KOMUNALNA INFRASTRUKTURNA MREŽA - Prometna mreža i elektroničke komunikacije
IZVORNIK

URBANIZAM 0 10m 50m 100m

Županija:	DUBROVAČKO-NERETVANSKA	Općina:	Konavle
Naziv prostornog plana:	IZMJENE I DOPUNE URBANISTIČKOG PLANA UREĐENJA NASELJA "POPOVIĆI"	IZVORNIK	
Naziv kartografskog prikaza:	PROMETNA, ULIČNA I KOMUNALNA INFRASTRUKTURNA MREŽA - Prometna mreža i elektroničke komunikacije	IZVORNIK	
Broj kartografskog prikaza:	2.1.	Mjerilo kartografskog prikaza:	1 : 2000
Odluka predstavničkog tijela o izradi plana (službeno glasilo):	Odluka o izradi i dopuni urbanističkog plana uređenja naselja "Popović" (Službeni glasnik Općine Konavle 10/18)	Odluka predstavničkog tijela o donošenju plana (službeno glasilo):	Odluka o donošenju izmjena i dopuna urbanističkog plana uređenja naselja "Popović" (Službeni glasnik Općine Konavle 5/20)
Javna rasprava (datum objave):	11. srpnja 2019.	Javni uvid održan:	od 22. do 29. srpnja 2019.
Ponovna javna rasprava (datum objave):	29. listopada 2019.	Javni uvid za ponovnu javnu raspravu održan:	od 4. do 12. studenog 2019.
2. ponovna javna rasprava (datum objave):	16. siječnja 2020.	Javni uvid za 2. ponovnu javnu raspravu održan:	27. siječnja do 4. veljače 2020.
Pečat tijela odgovornog za provođenje javne rasprave:		Odgovorna osoba za provođenje javne rasprave:	
		Božo Lasić, dipl. inž.	
		Mjesto i datum izrade plana:	Dubrovnik, lipanj 2020.

Suglasnosti i mišljenja nadležnih organa sprave na plan:
 URBANIZAM Dubrovnik d.o.o.
 Dubrovnik

Pravna osoba / tijelo koje je izradilo plan: URBANIZAM Dubrovnik d.o.o. Dubrovnik

Pečat pravne osobe/tijela koje je izradilo plan: M.P. odgovorna osoba: dr. sc. Zrinka Rudež, dipl. ing. arh.

Odgovorni voditelj izrade plana: M.P. dr. sc. Zrinka Rudež, dipl. ing. arh.

Stručni tim u izradi plana:
 Ivan Goluža, dipl. ing. grad.
 Danica Grbac Nikić, dipl. ing. kraj. arh.
 Jurica Knego, mag. geogr. i mag. ing. geod. et. geoinf.
 Jure Marić, prof.
 Josip Mikulić, dipl. inž. grad.
 dr. sc. Nenad Mikulić, dipl. ing. grad.

Bojana Nandić, prof. dr. sc. Zrinka Rudež, dipl. ing. arh.
 Bajro Šarić, dipl. oec.
 Marina Štanić, dipl. ing. bio. i univ. spec. tech.
 Antivo Šarić, inž. arh.
 Franciska Šiljeg, mag. ing. grad.

Pečat predstavničkog tijela: M.P. Predsjednik predstavničkog tijela: Ivo Šimović

Istovjetnost ovog prostornog plana s izvornikom ovjerava: Pečat nadležnog tijela: M.P.

(ime, prezime i potpis)