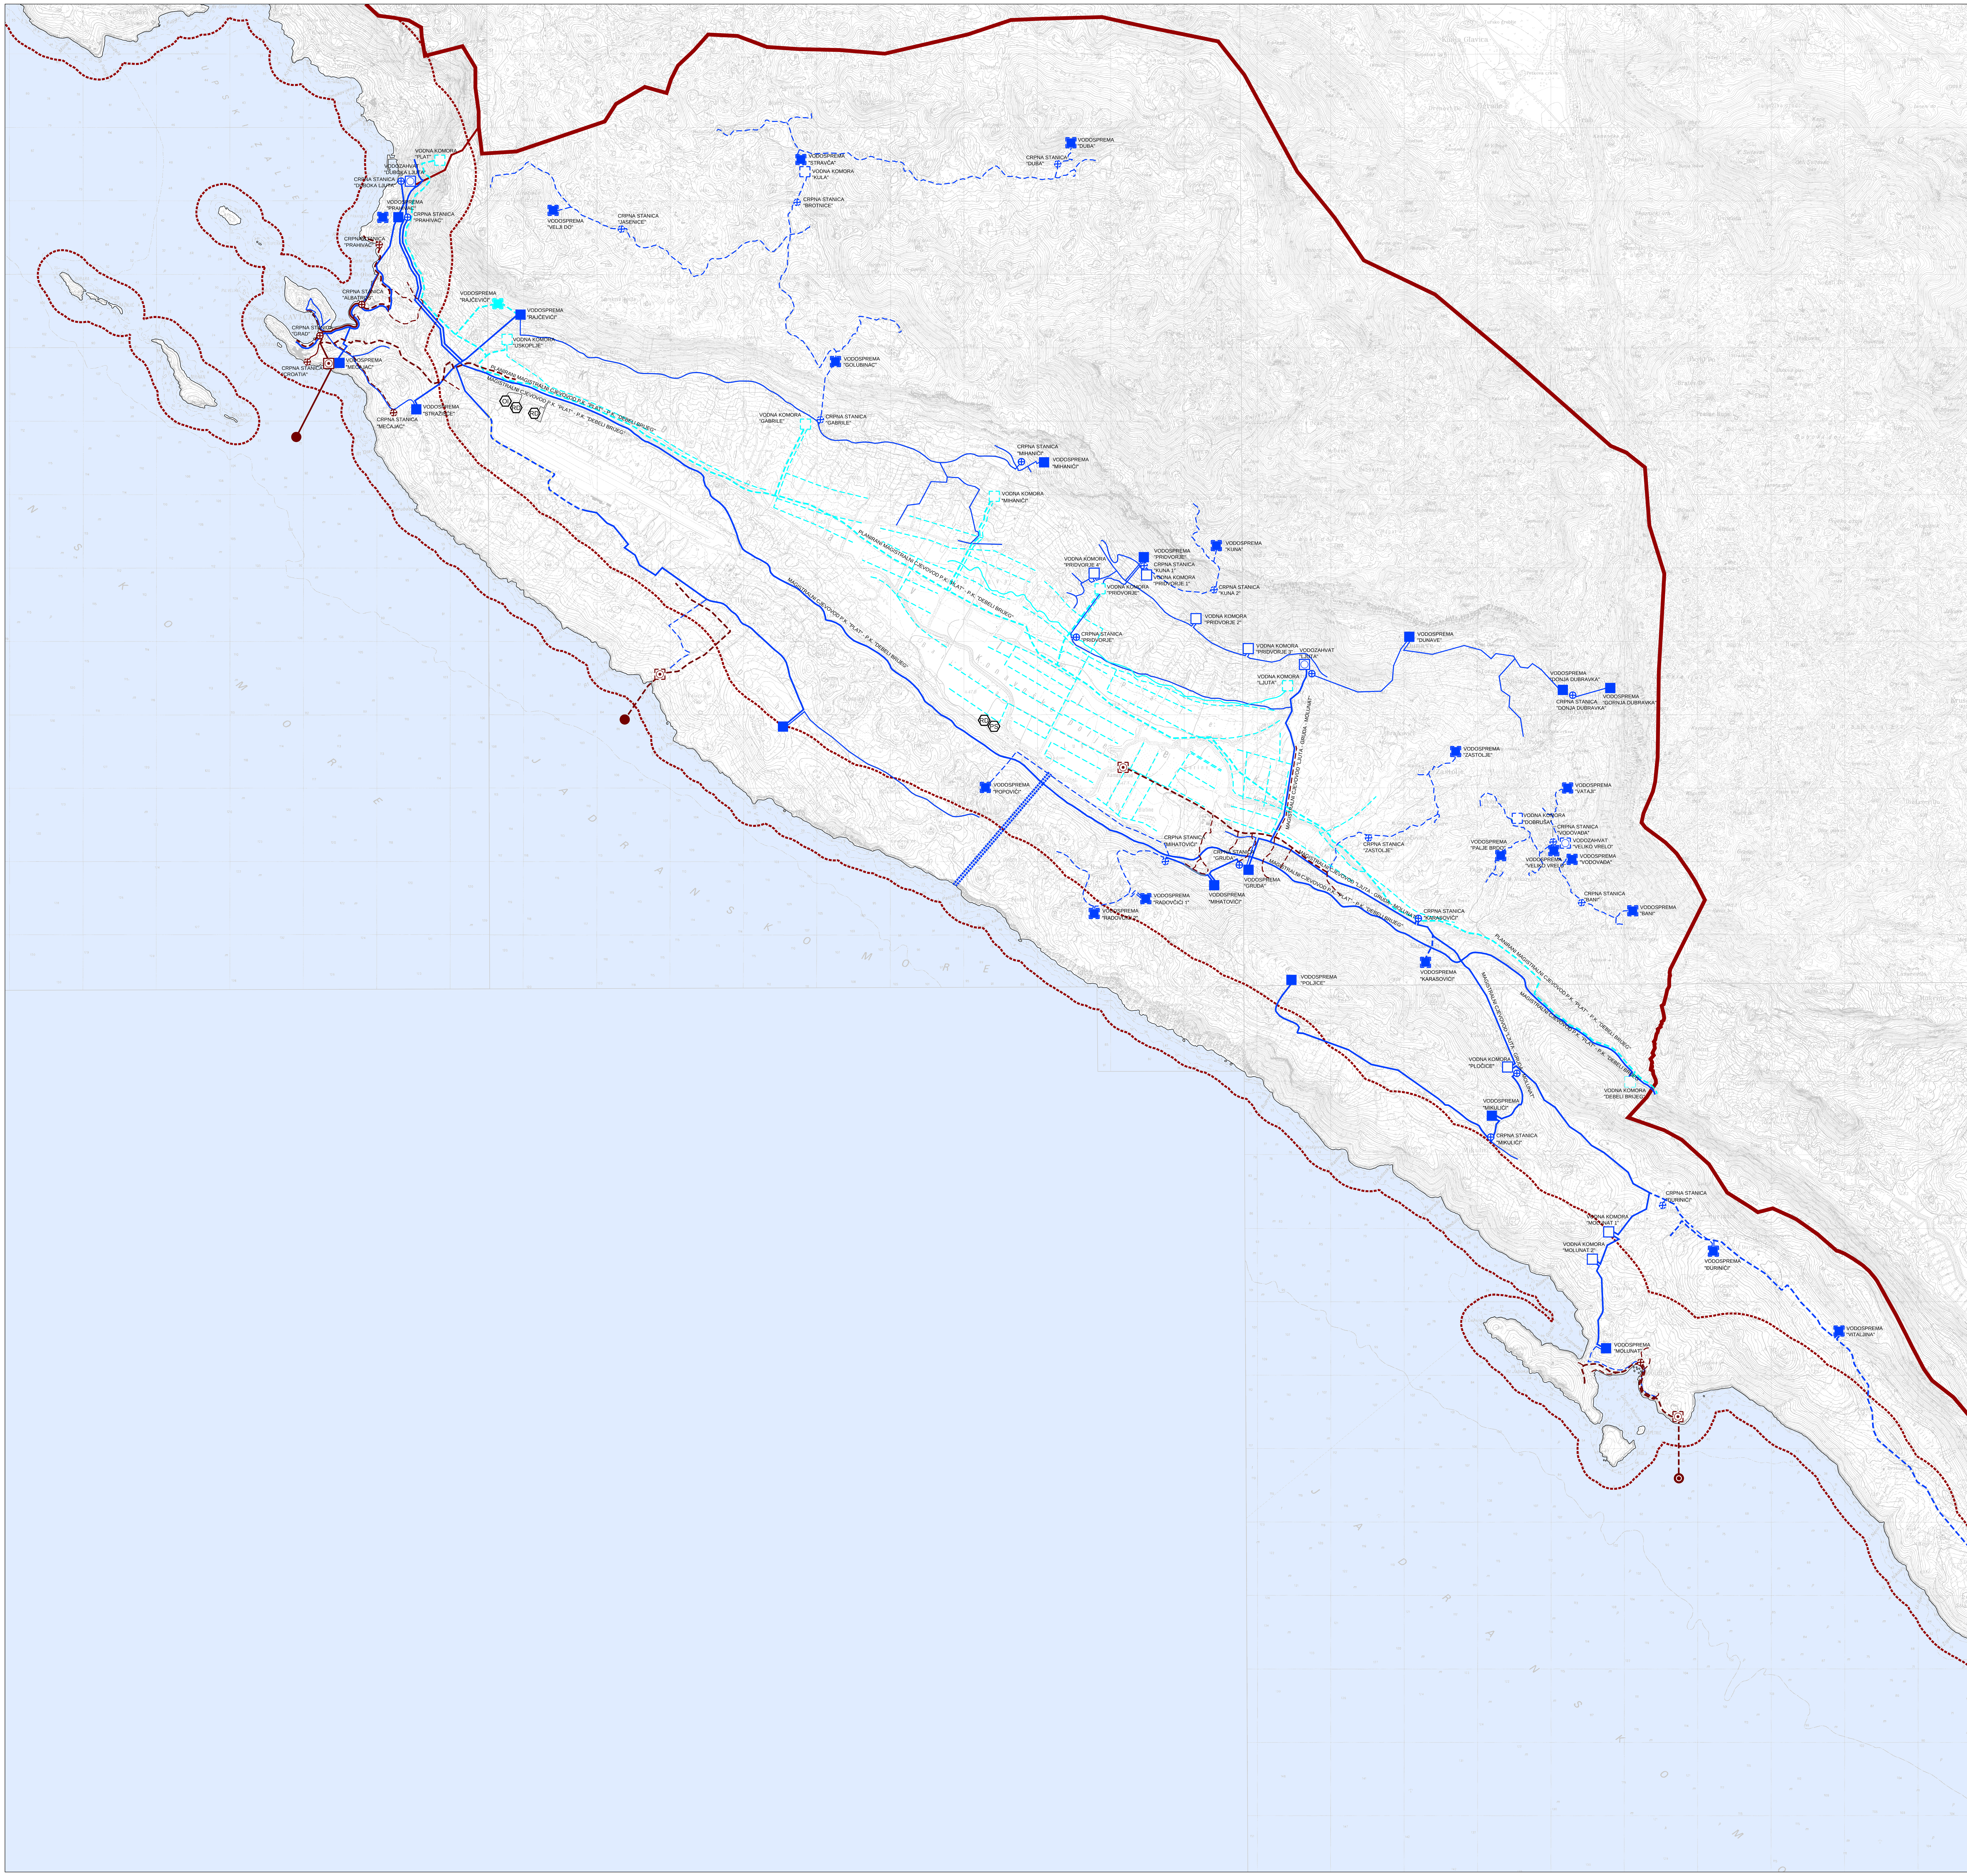

IZMJENE I DOPUNE PROSTORNOG PLANA UREĐENJA OPĆINE KONAVLE

LIST BR: 2d

INFRASTRUKTURNI SUSTAVI - VODOOPSKRBA I ODVODNJA OTPADNIH VODA TE MELIORACIJSKO NAVODNJAVANJE
IZVORNIK

INSTITUT IGH, d.d. 10000 ZAGREB, JANKA RAKUŠE 1

0 250 m — 1000 m — 2500 m

IGH URBANIZAM d.o.o. Vukovarska 8/8, 20000 DUBROVNIK

Županija:	DUBROVAČKO - NERETVANSKA	OPĆINA KONAVLE	
Naziv prostornog plana:	IZMJENE I DOPUNE PROSTORNOG PLANA UREĐENJA OPĆINE KONAVLE IZVORNIK		
Naziv kartografskog prikaza:	INFRASTRUKTURNI SUSTAVI - VODOOPSKRBA I ODVODNJA OTPADNIH VODA TE MELIORACIJSKO NAVODNJAVANJE		
Broj kartografskog prikaza:	2d	Mjerilo kartografskog prikaza:	1 : 25000

Odluka predstavničkog tijela o izradi plana (službeno glasilo):
Odluka o izradi Izmjena i dopuna Prostornog plana uređenja Općine Konavle (Službeni glasnik Općine Konavle 4/11)
Odluka o Izmjeni i dopuni Odluke o izradi Izmjena i dopuna Prostornog plana uređenja Općine Konavle (Službeni glasnik Općine Konavle 9/13 i 5/14)

Odluka predstavničkog tijela o donošenju plana (službeno glasilo):
Odluka o donošenju Izmjena i dopuna Prostornog plana uređenja Općine Konavle ("Službeni glasnik Općine Konavle", 01/15)

Javna rasprava (datum objave): 06. kolovoza 2013.
Ponovna javna rasprava (datum objave): 21. lipnja 2014.

Javni uvid održan: od 02.rujna do 16.rujna 2013.
Javni uvid održan: od 30.lipnja do 14.srpnja 2014.

Pečat tijela odgovornog za provođenje javne rasprave:
M.P.

Odgovorna osoba za provođenje javne rasprave:
Božo Lasić, dipl.iur.

Mjesto i datum izrade plana:
Dubrovnik, siječanj 2015.

Suglasnosti i mišljenja nadležnih organa uprave na plan:
SUGLASNOST Ministarstva graditeljstva i prostornog uređenja, Uprava za prostorno uređenje, pravne poslove i programe Europske unije, Klasa: 350-02/14-11/41, Urbroj: 531-05-14-9, od 13. siječnja 2015.
POZITIVNO MIŠLJENJE Zavoda za prostorno uređenje, Klasa: 350-02/14-02/01, Urbroj: 2117/1-21/1-14-12, od 21. listopada 2014.

Pravna osoba / tijelo koje je izradilo plan:
INSTITUT IGH d.d. ZAGREB
IGH URBANIZAM d.o.o. DUBROVNIK

Pečat pravne osobe/tijela koje je izradilo plan:
M.P. M.P.
INSTITUT IGH d.d. IGH URBANIZAM d.o.o.

Odgovorna osoba:
dr.sc. Jelena Bleiziffer, dipl.ing.građ.
Član Uprave
dr.sc. Miroslav Šimun, dipl.ing.građ.
Prokurist
dr.sc. Zrinka Rudež, dipl.ing.arh.
Direktor

Odgovorni voditelj izrade plana:
M.P.
dr.sc. Zrinka Rudež, dipl.ing.arh.

Stručni tim u izradi plana:
Nikša Begović, ing.
Romano Duić, dipl.ing.arh.
Jurica Knego, mag.geogr. i mag.ing.geod.et geoinf.
Nikolina Vuković Kolendić, dipl.ing.građ.
Jure Marić, prof.
Josip Mikulić, dipl.iur.
Katarina Mojaš, mag.ing.arch.
dr.sc.Zrinka Rudež, dipl.ing.arh.
Bajro Sarić, dipl.oecc.
Željka Sršen, dipl.ing.arh.
Željko Vukelić, dipl.ing.arh.

Pečat predstavničkog tijela:
M.P.

Predsjednik predstavničkog tijela:
Ivo Simović

Istovjetnost ovog prostornog plana s izvornikom ovjerava:
(ime, prezime i potpis)

Pečat nadležnog tijela:
M.P.

TUMAČ ZNAKOVA:

LIST 2d	Infrast. sustavi - Vodnogosp.sustav - Vodoopskrba i odvodnja otp.voda te melioracijsko navodnjavanje
postojeće / planirano	TUMAČ ZNAKOVA
	KORIŠTENJE VODA
	VODOOPSKRBA
	VODOZAHVAT / VODOCRPILIŠTE
	VODOSPREMA
	VODNA KOMORA
	CRPNA STANICA
	MAGISTRALNI OPSKRBNI CJEVOVOD
	OSTALI VODOOPSKRBNI CJEVOVODI
	KORIŠTENJE VODA
	ODVODNI TUNEL KONAVOSKOG POLJA DOVODNI TUNEL HE
	ODVODNJA OTPADNIH VODA
	UREĐAJ ZA PROČIŠĆAVANJE OTPADNIH VODA
	ISPUST OTPADNIH VODA
	CRPNA STANICA
	GLAVNI DOVODNI KANAL (KOLEKTOR)
	OSTALI DOVODNI KANALI
	MELIORACIJSKO NAVODNJAVANJE
	MAGISTRALNI CJEVOVOD ZA NAVODNJAVANJE KONAVOSKOG POLJA
	NATAPNI KANAL
	VODOSPREMA - NAVODNJAVANJE KONAVOSKOG POLJA
	VODNA KOMORA - NAVODNJAVANJE KONAVOSKOG POLJA

LIST 2d	Infrast. sustavi - Vodnogosp.sustav - Vodoopskrba i odvodnja otp.voda te melioracijsko navodnjavanje
postojeće / planirano	TUMAČ ZNAKOVA
	OBRADA, SKLADIŠTENJE I ODLAGANJE OTPADA
RD	RECIKLAŽNO DVORIŠTE
PS	PRETOVARNA STANICA
OI	ODLAGALIŠTE OTPADA - OI - INERTNI OTPAD
	GRANICE
	DRŽAVNA GRANICA
	ŽUPANIJSKA GRANICA
	OPĆINSKA GRANICA
	ZAŠTIĆENO OBALNO PODRUČJE