

URBANISTIČKI PLAN UREĐENJA NASELJA DUBA



NARUČITELJ :
OPĆINA SLIVNO (DUBROVAČKO NERETVANSKA ŽUPANIJA)




IZRAĐIVAČ :
URBANISTIČKI INSTITUT HRVATSKE d.o.o., ZAGREB

Naziv kartografskog prikaza: NAČIN I UVJETI GRADNJE - UVJETI GRADNJE

	GRANICA OBUHVATA PLANA		VRIJEDNO OBRADILO TLO
KORIŠTENJE I NAMJENA POVRŠINA			
	MJEŠOVITA NAMJENA M1 - pretežno stambena		VODNE POVRŠINE V1 - vodotok
	UGOSTITELJSKO TURISTIČKA NAMJENA T1 - hoteli, T4 - ostalo		PROMETNE POVRŠINE
	JAVNA I DRUŠTVENA NAMJENA D1 - uprava, D3 - zdravstvo, D7 - kultura		PARKIRALIŠNE POVRŠINE
	INFRASTRUKTURNE POVRŠINE		PODRUČJE KOMUNALNE LUČICE (morski i kopneni dio)
	ŠPORTSKO REKREACIJSKA NAMJENA R2-rekreacija, R3-kupališno - rekreacijske površine (Pu-uređena plaža bez gradnje i R3- -prateći sadržaji uređene plaže)		VOJNA LUKA
	JAVNE ZELENE POVRŠINE Z1 - javne uređene zelene površine, Z2 - dječje igralište		ZAŠTITNO ZELENILLO
	INDIVIDUALNE SAMOSTOJEĆE STAMBENE GRADEVINE-Pčest/min = 300 m ² ; Kig = 0,3; Kis = 2,0; E = Po+S+P+1+Pk ili Po+P+2+Pk; V = 10 m		UDALJENOST OBVEZNOG GRAĐEVNOG PRAVCA
	INDIVIDUALNE DVOJNE STAMBENE GRADEVINE Pčest/min = 250 m ² ; Kig = 0,4; Kis = 2,0; E = Po+S+P+1+Pk ili Po+P+2+Pk; V = 10 m		PRISTUP NA JAVNU PROMETNU POVRŠINU I PRIKLJUČAK NA KOMUNALNU INFRASTRUKTURU
	UGOSTITELJSKO - TURISTIČKE GRADEVINE TIPA T1 (HOTEL) MIN 3* - Pčest/min = 1500 m ² ; Kig = 0,3; Kis = 0,8; E = Po+S+P+1 ili Po+P+2; V = 10,0 m		POTPORNI ZID
	GRADEVINE JAVNE I DRUŠTVENE NAMJENE Pčest/min = 500 m ² ; Kig = 0,3; Kis = 1,2; E = Po+S+P+1+Pk ili Po+P+2+Pk; V = 10,0 m		

Županija:	DUBROVAČKO - NERETVANSKA ŽUPANIJA		
Grad:	OPĆINA SLIVNO		
Naziv prostornog plana:	URBANISTIČKI PLAN UREĐENJA NASELJA DUBA		
Broj radnog naloga:	10019	Dokumentacijski broj:	1325
Naziv kartografskog prikaza:	NAČIN I UVJETI GRADNJE - UVJETI GRADNJE		
Broj kartografskog prikaza:	4.3.	Mjerilo kartografskog prikaza:	1:2000
Odluka o izradi Urbanističkog plana uređenja područja uvale Duba (službeno glasilo): "Neretvanski glasnik" br.04/09.	Pečat tijela odgovornog za provođenje javne rasprave:	Odgovorna osoba za provođenje javne rasprave: Zora Čović, dipl.ing.grad. (do 05./2010.)	
Javna rasprava (datum objave): "Slobodna Dalmacija", 27.11.2009. godine		ime, prezime i potpis	
Javni uvid održan od 08.12.2009. do 08.01.2010. godine			
Ponovna javna rasprava (datum objave): "Slobodna Dalmacija", 14.11.2010. godine	Pečat tijela odgovornog za provođenje ponovne javne rasprave:	Odgovorna osoba za provođenje ponovne javne rasprave: Nikola Bartulović, dipl.iur. (od 05./2010.)	
Ponovni javni uvid održan od 23.12.2010. do 05.01.2011. godine		ime, prezime i potpis	
Odluka predstavničkog tijela o donošenju plana (službeno glasilo): "Općinski glasnik" br.6/11.			
Suglasnost na plan prema članku 98. Zakona o prostornom uređenju i gradnji (Narodne novine br. 76/07,38/09,55/11 i 90/11); Suglasnost župana: Klasa:350-01/11-01/121, Urbroj:2117/01-01-11-2, Datum:28.10.2011.			

Pravna osoba/tijelo koje je izradilo plan: URBANISTIČKI INSTITUT HRVATSKE d.o.o. Frane Petrića 4, 10000 Zagreb, tel. 01/4804300, fax. 01/4812708			
Pečat pravne osobe/tijela koje je izradilo plan:	Odgovorna osoba: mr.sc. Ninoslav Dusper, dipl.ing.arh.	Odgovorni voditelj izrade plana: Lusiana Iveković, dipl.ing.arh.	Stručni tim u izradi plana: Vladimir Tutek, dipl.ing.arh. Vedran Oberan, dipl.ing.arh. Lusiana Iveković, dipl.ing.arh. Ante Senjanović, dipl.ing.arh. Mladen Kardum, ing.grad. Gordan Maček, dipl.ing.prom. Marijan Prus, dipl.iur. Nataša Avakumović, dipl.ing.ur.kraj. Juraj Dusper, dipl.oec.
	ime, prezime i potpis	ime, prezime i potpis	
Pečat predstavničkog tijela:	Predsjednik predstavničkog tijela: Mato Dragobratović	Istovjetnost ovog prostornog plana s izvornikom ovjera:	Pečat nadležnog tijela:
	ime, prezime i potpis	ime, prezime i potpis	

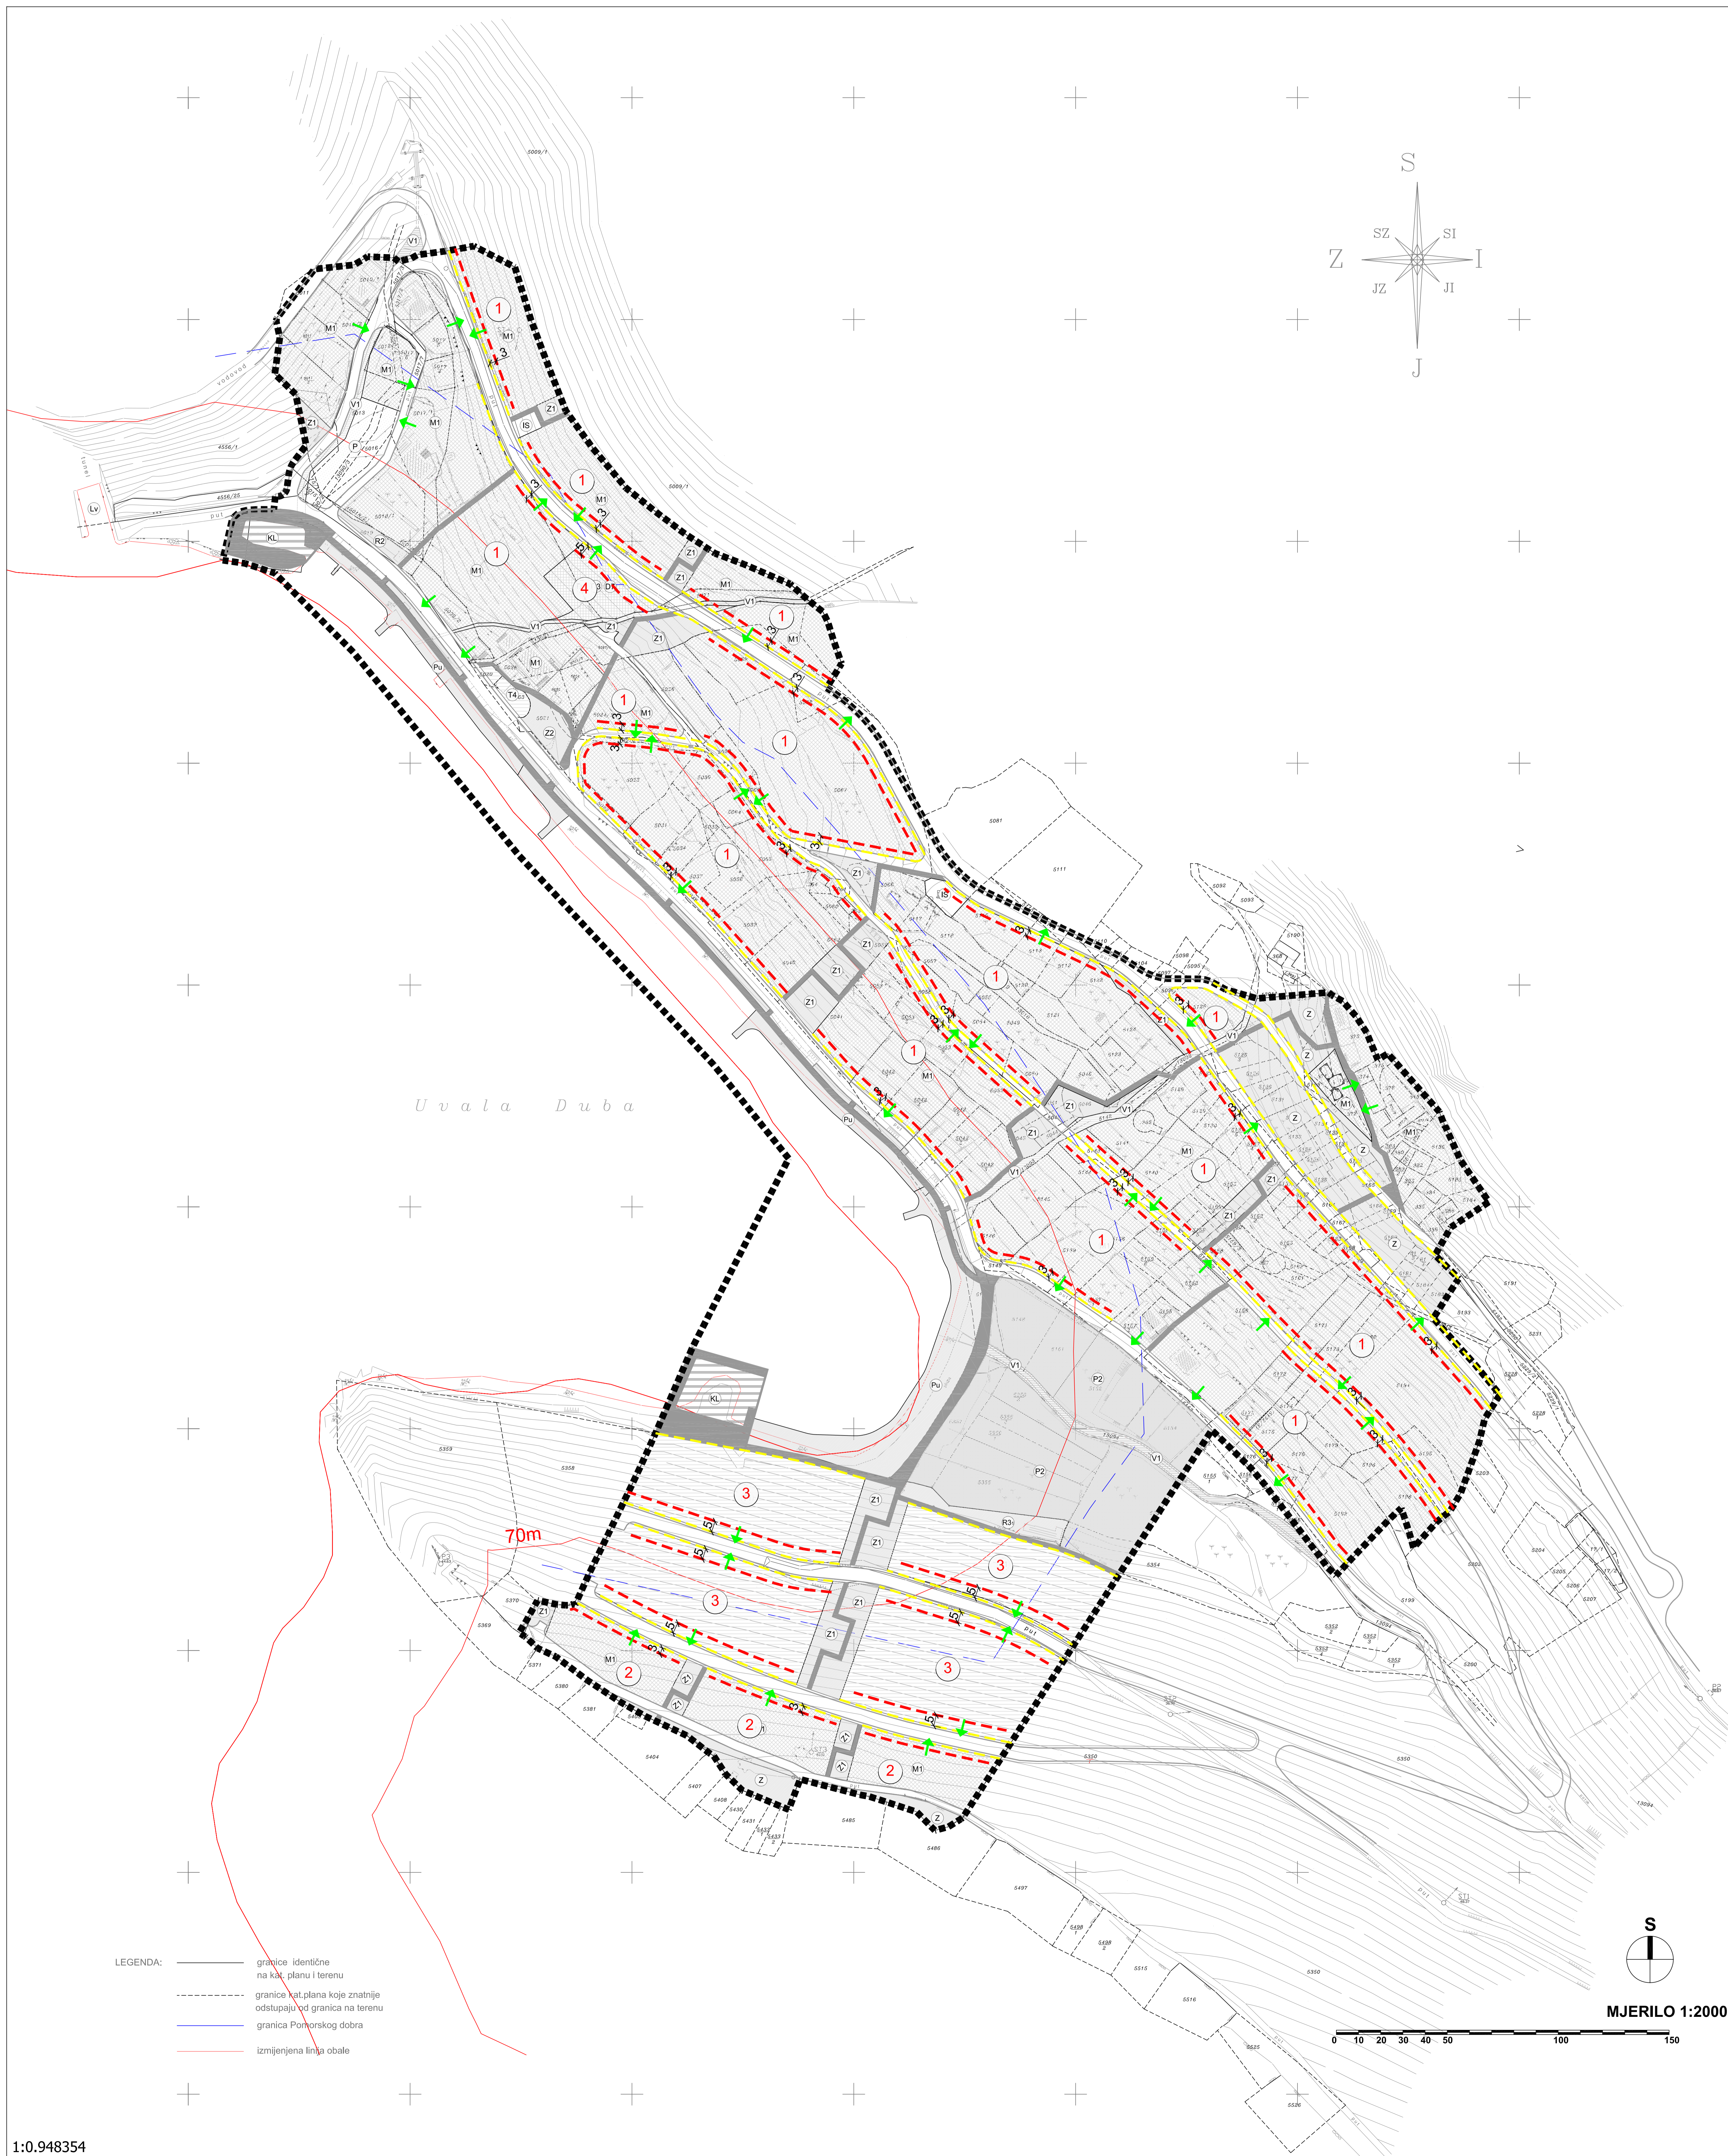

LEGENDA:
 — granice identične na kart. planu i terenu
 - - - granice kart. plana koje znatnije odstupaju od granica na terenu
 — granica Pomorskog dobra
 — izmjenjena linija obale