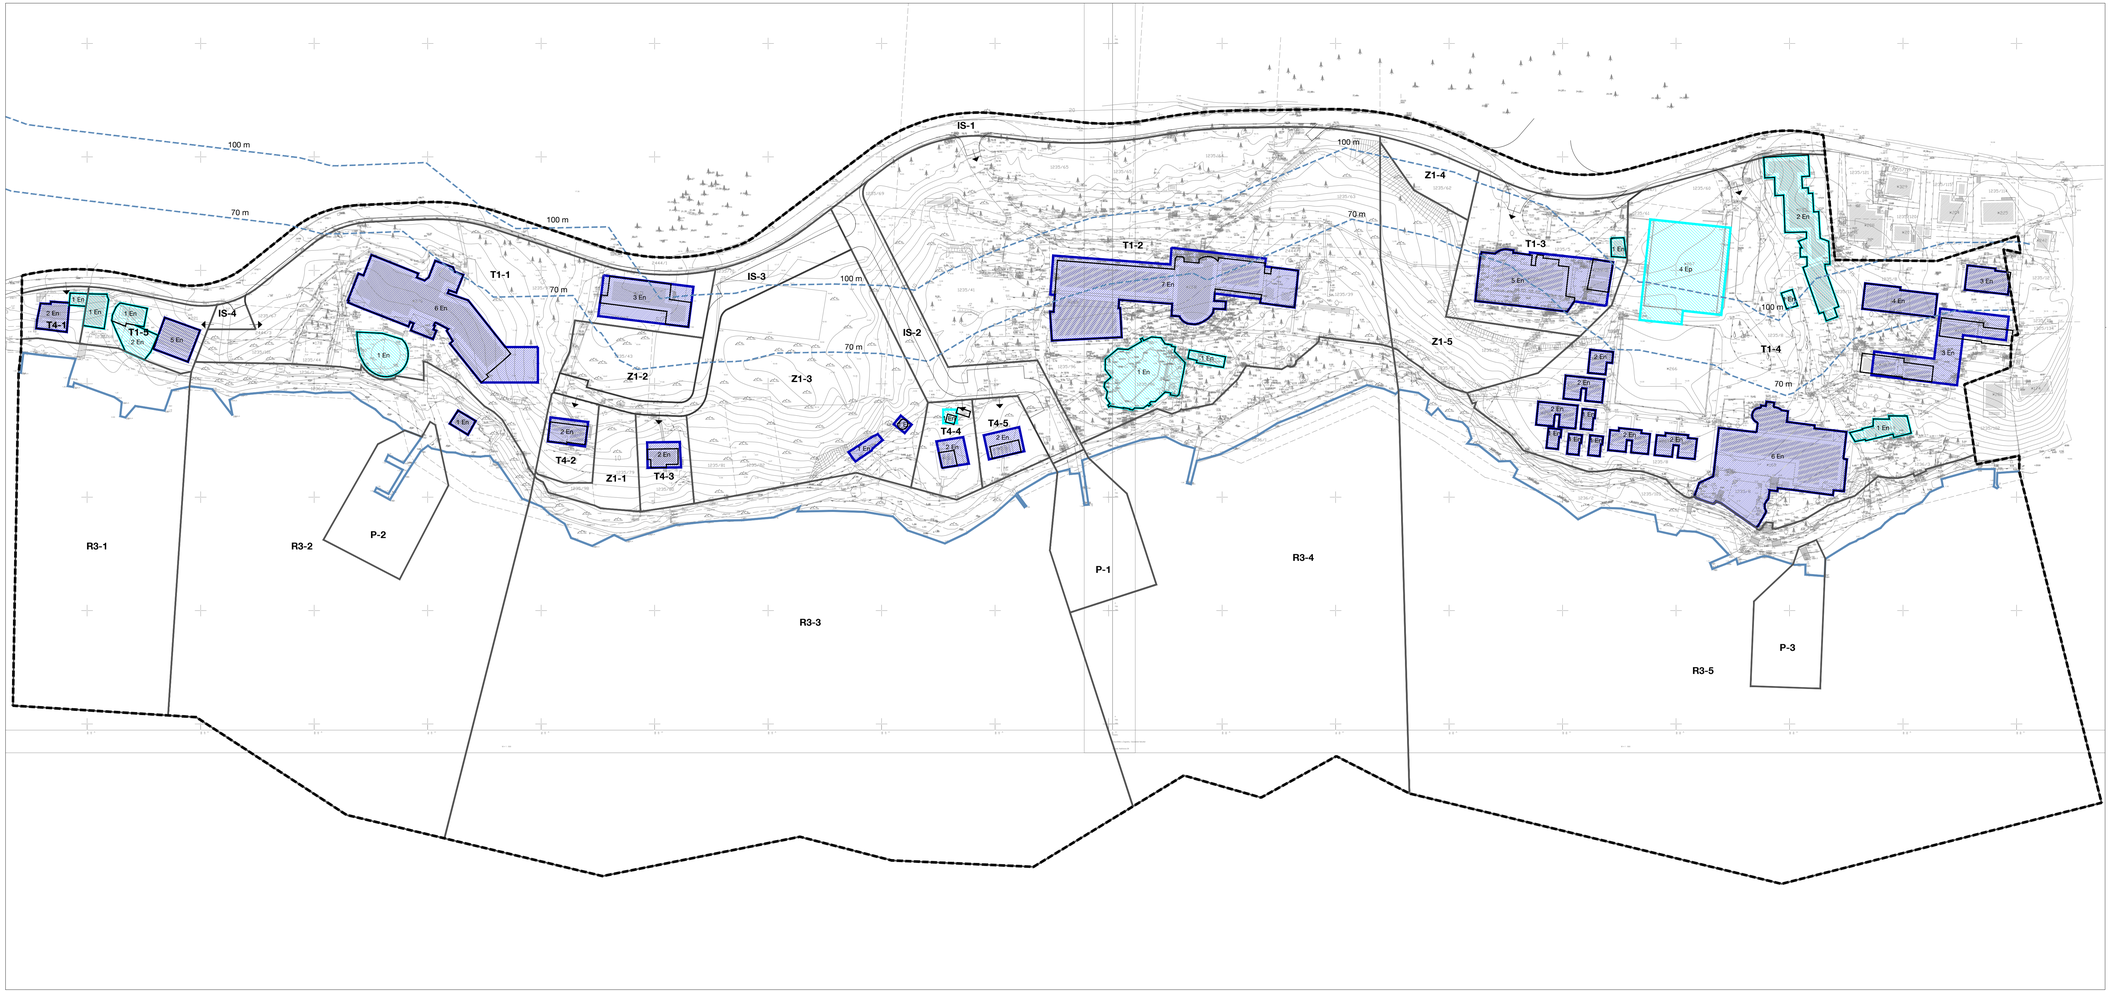

URBANISTIČKI PLAN UREĐENJA "TZ HOTELI OREBIĆ"

Kartografski prikaz br. 4: NAČINI I UVJETI GRADNJE

Mjerilo 1 : 1 000

0 10 20 40 60 80 100 m

GRANICE

- GRANICA OBUHVATA PLANA
- T1-2 — OBUHVAT POJEDINAČNOG ZAHVATA / OZNAKA POJEDINAČNOG ZAHVATA

ZAŠTIĆENO OBALNO PODRUČJE MORA

- OBALNA LINIJA
- 70/100 m — LINIJE 70 I 100 m UDALJENE OD OBALNE LINIJE

UVJETI GRADNJE

- ZATEČENA ZGRADA
- GRADIVI DIO POJEDINAČNOG ZAHVATA ZA OSNOVNU ZGRADU
- GRADIVI DIO POJEDINAČNOG ZAHVATA ZA POMOĆNU ZGRADU
- 3 En — BROJ ETAŽA ZGRADE En - nadzemne etaže, Ep - podzemne etaže
- PRIKLJUČENJE NA JAVNU PROMETNU POVRŠINU - KOLNI PRISTUP

Županija: DUBROVAČKO-NERETVANSKA	Općina: OREBIĆ	Odluka predstavničkog tijela o izradi prostornog plana: Odluka o izradi Urbanističkog plana uređenja TZ "Hotel Orebić" (Službeni glasnik Općine Orebić 08/2008 od 23. listopada 2008.)	Odluka predstavničkog tijela o donošenju plana (službeni glasnik): Službeni glasnik Općine Orebić broj 05/2011 od 06. svibnja 2011.
Naziv prostornog plana: URBANISTIČKI PLAN UREĐENJA "TZ HOTELI OREBIĆ"			
Naziv kartografskog prikaza: NAČINI I UVJETI GRADNJE			
Broj kartografskog prikaza: 4	Mjerilo kartografskog prikaza: 1 : 1000	Javna rasprava - datum objave: 25. lipnja 2010. (u dnevnom listu "Slobodna Dalmacija")	Javni uvid održan: od 28. lipnja 2010. do 27. srpnja 2010.
Prema rješenju Upravnog odjela za prostorno uređenje, gospodarstvo i komunalne djelatnosti ZAVODA ZA ORGANIZAM, PROSTORNO PLANIRANJE I PREDŽAČNU ARHITEKTURU Zagreb, Kačićeva 29, tel./fax.(01) 4639 284; http://www.arhitekt.hr		Pečat tijela odgovornog za provođenje javne rasprave:	Osoba odgovorna za provođenje javne rasprave: Marijan Lovrinčević, grad.teh.
Predsjednik Zavoda: Prof. dr. sc. JESENKO HORVAT, dipl. ing. arh.	Odgovorni voditelj: Prof. dr. sc. OLEG GRGUREVIĆ, dia., dilj.		
Pečat pravne osobe/tijela koja je izradila plan:	Pečat odgovornog voditelja:	Suglasnost na plan prema članku 97. Zakona o prostornom uređenju i gradnji (Narodne novine 76/07, 38/09): klasa: 350-02/11-13/32 urbroj: 531-06-11-05 datum 22. travnja 2011.	
Stručni tim u izradi plana: Prof. dr. sc. OLEG GRGUREVIĆ, dia., dilj. Doc. dr. sc. IVAN MLINARIĆ, dipl. ing. arh. HRVOJE VODVIĆ, dipl. ing. arh. IVONA ZEMOVIĆ, dipl. ing. arh. NINA ŠPANJOL, dipl. ing. arh. LUKA TRIVANOVIĆ, mag. ing. arh.	Doc. dr. sc. MILJENKO HANAN, dipl. ing. građ. Mr. sc. VIŠ MRSOVIĆ, dipl. ing. prom. Mr. sc. HRVOJE ČARIĆ, dipl. inženjer zaštite okoliša, dipl. ekon. OSAMA HRUAN, dipl. iur.	Predsjednik predstavničkog tijela: Ivan Roso	Ishođeno u izvornom zapisu:
		Pečat predstavničkog tijela:	Pečat nadležnog tijela: