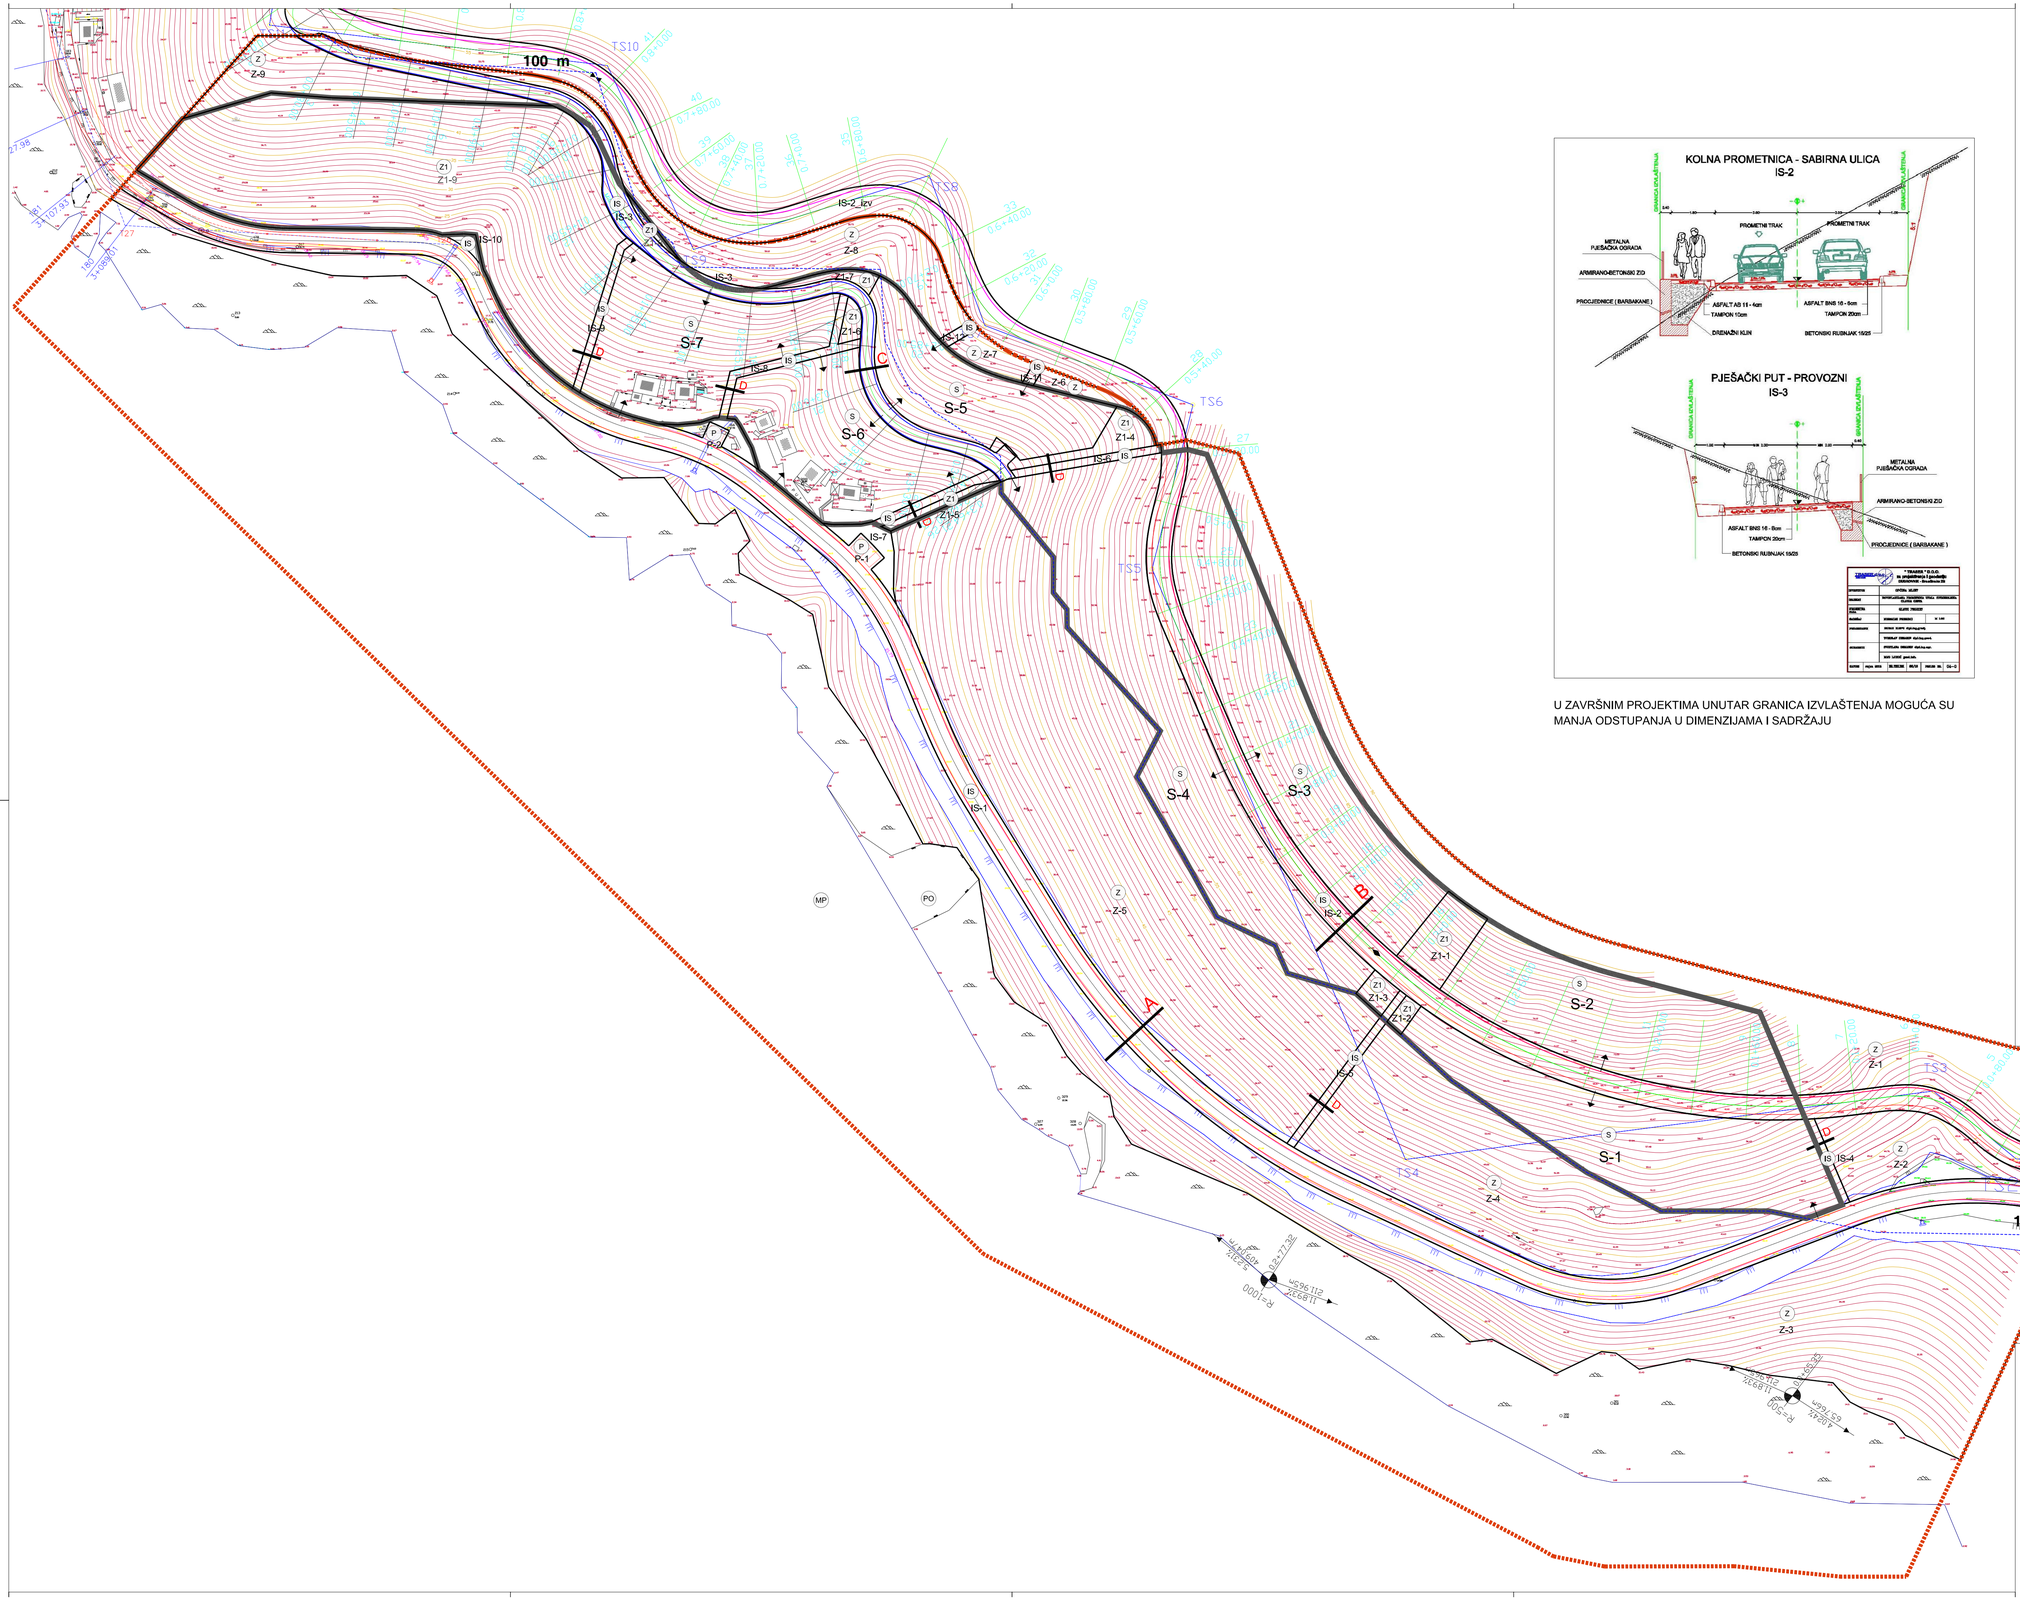

U ZAVRŠNIM PROJEKTIMA UNUTAR GRANICA IZVLAŠTENJA MOGUĆA SU MANJA ODSTUPANJA U DIMENZIJAMA I SADRŽAJU

TUMAČ ZNAKOVA

Granice

- GRANICA OBUHVATA PLANA
- GRANICA GRAĐEVINSKOG PODRUČJA NASELJA (GPN-a)
- S-3 OBUHVAT PROSTORNE CJELINE / OZNAKA PROSTORNE CJELINE

Ceste I prometne poršine

- KOLNA PROMETNICA
- PJEŠAČKI PUT (provozni)
- PJEŠAČKI PUT
- A OZNAKA PRESJEKA
- JAVNA PROMETNA POVRŠINA DUŽ KOJE GRAĐEVNA ČESTICA FORMIRANA UNUTAR PROSTORNE CJELINE OSTVARUJE PRISTUP
- ELEMENTI PROFILA PROMETNICA

IS-2_izv KOLNA PROMETNICA IS-2; DIO U NASTAVKU IZVAN OBUHVATA OVOGA PLANA; IZGRADNJA NEPOSREDNOM PROVEDBOM PPUO MLJET

Karakteristični poprečni presjeci ulica i pješačkih putova

K - kolnik; put pro.- pješački put - provozni
ps - pješačka staza - nogostup

M.J.: 1 : 250

0 10 20 30 40 50 60 70 80 90 100 110 110 110 110 150 m

URBANISTIČKI PLAN UREĐENJA DIJELA NASELJA BABINO POLJE "UVALA SUTMIHOLJSKA 2"

Kartografski prikaz list: 2A. PROMETNA, ULIČNA I KOMUNALNA INFRASTRUKTURNA MREŽA - - PROMET

Županija: DUBROVAČKO-NERETVANSKA	Općina: MLJET	Odluka predstavničkog tijela o donošenju prostornog plana: "Službeni glasnik Općine Mljet", broj: 1/16	Odluka predstavničkog tijela o donošenju prostornog plana: "Službeni glasnik Općine Mljet", broj: 9/17
Naziv prostornog plana: URBANISTIČKI PLAN UREĐENJA DIJELA NASELJA BABINO POLJE "UVALA SUTMIHOLJSKA 2"			
Naziv kartografskog prikaza: PROMETNA, ULIČNA I KOMUNALNA INFRASTRUKTURNA MREŽA - PROMET		Javna rasprava i datum objave: "Slobodna Dalmacija", 18.11.2016.	Javni uvid održan: Od 28.11.2016. do 27.12.2016.
Broj kartografskog prikaza: 2A.	Mjerilo kartografskog prikaza: 1 : 1 000		
Pravna osoba / tijelo koje je izradilo plan: Sveučilište u Zagrebu, Arhitektonski fakultet ZAVOD ZA URBANIZAM, PROSTORNO PLANIRANJE I PEJZAŽNU ARHITEKTURU Zagreb, Kačićeva 26, tel./fax.(01) 4639 284; http://www.arhitekt.hr		Počet tijela odgovornog za provođenje javne rasprave:	Osoba odgovorna za provođenje javne rasprave: DRAGEC LEVAK, mag.ing.
Prostorjetik Zavoda: Prof. dr. sc. JESENKO HORVAT, dipl.ing. arh.	Odgovorni voditelj: Prof. dr. sc. OLEG GRGUREVIĆ, dipl.ing. arh., dipl.ing.šum.		
Počet pravne osobe / tijela koje je izradilo plan:	Počet odgovornog voditelja:	Sukladnost na zjav prema Članku 108. Zakona o prostornom uređenju ("Narodne novine" 153/13). Klasa: 350-02/17-17/312, urbroj: 531-05-1-1-2, od 24. veljače 2017. godine.	
Stručni tim u izradi plana: 1. Prof. dr. sc. OLEG GRGUREVIĆ, dipl. ing. arh., dipl. ing. šum. 2. Prof. dr. sc. MENALD PONAC, dipl. ing. arh. Članovi tima: 3. IVONA JERKOVIĆ, dipl. ing. arh. 4. HRVOJE VEDRIĆ, dipl. ing. arh. 5. SLAVEN LETICA, dipl.ing.arh. 6. "TRAGER", d.o.o., Dubrovnik		Predsjednik predstavničkog tijela: PERO BAŠIĆA, dipl.ing.	Počet radećeg tijela:
Počet predstavničkog tijela:			

STATUS:	NACRT ZAVRŠNI	DATUM:	06.08.2018.	MJ.1:1	PRILOG BR.:	2A-2