
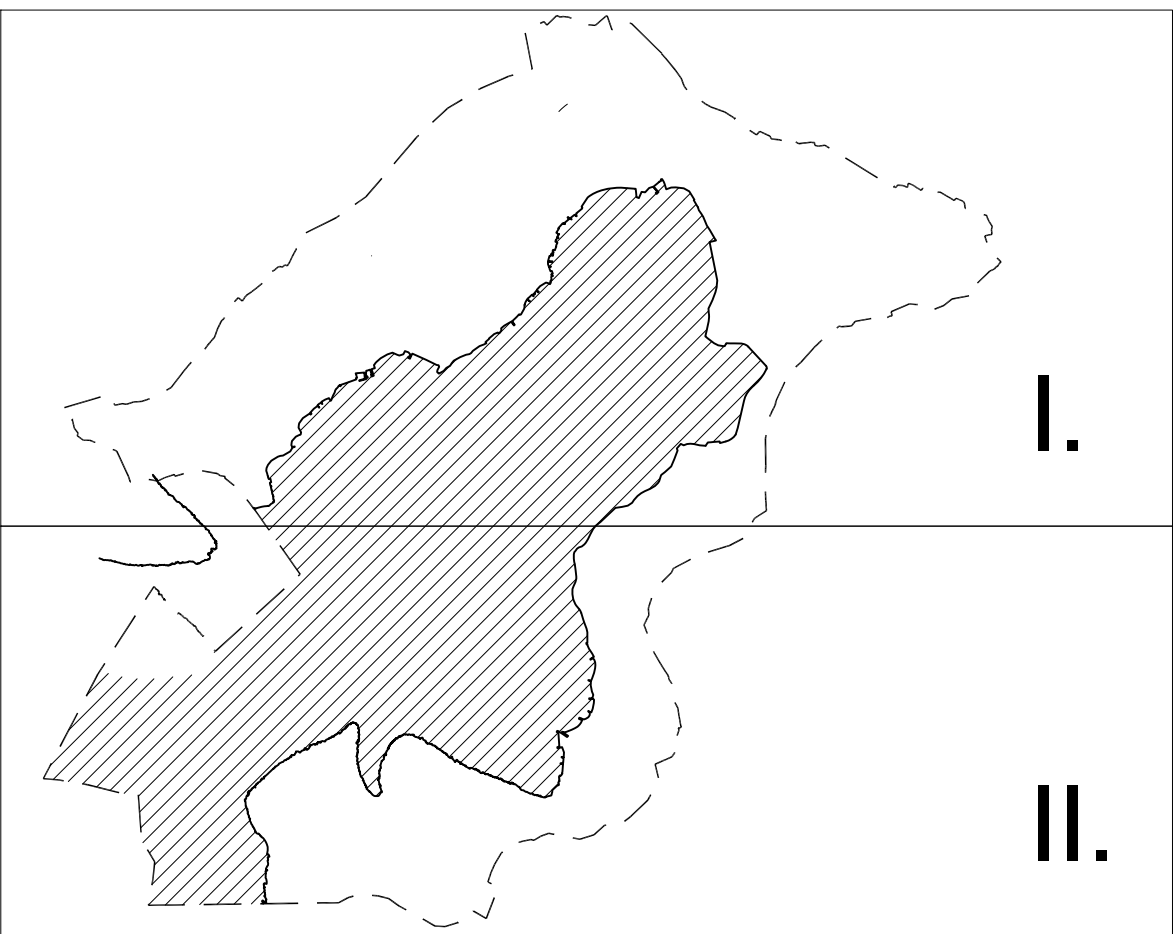
 


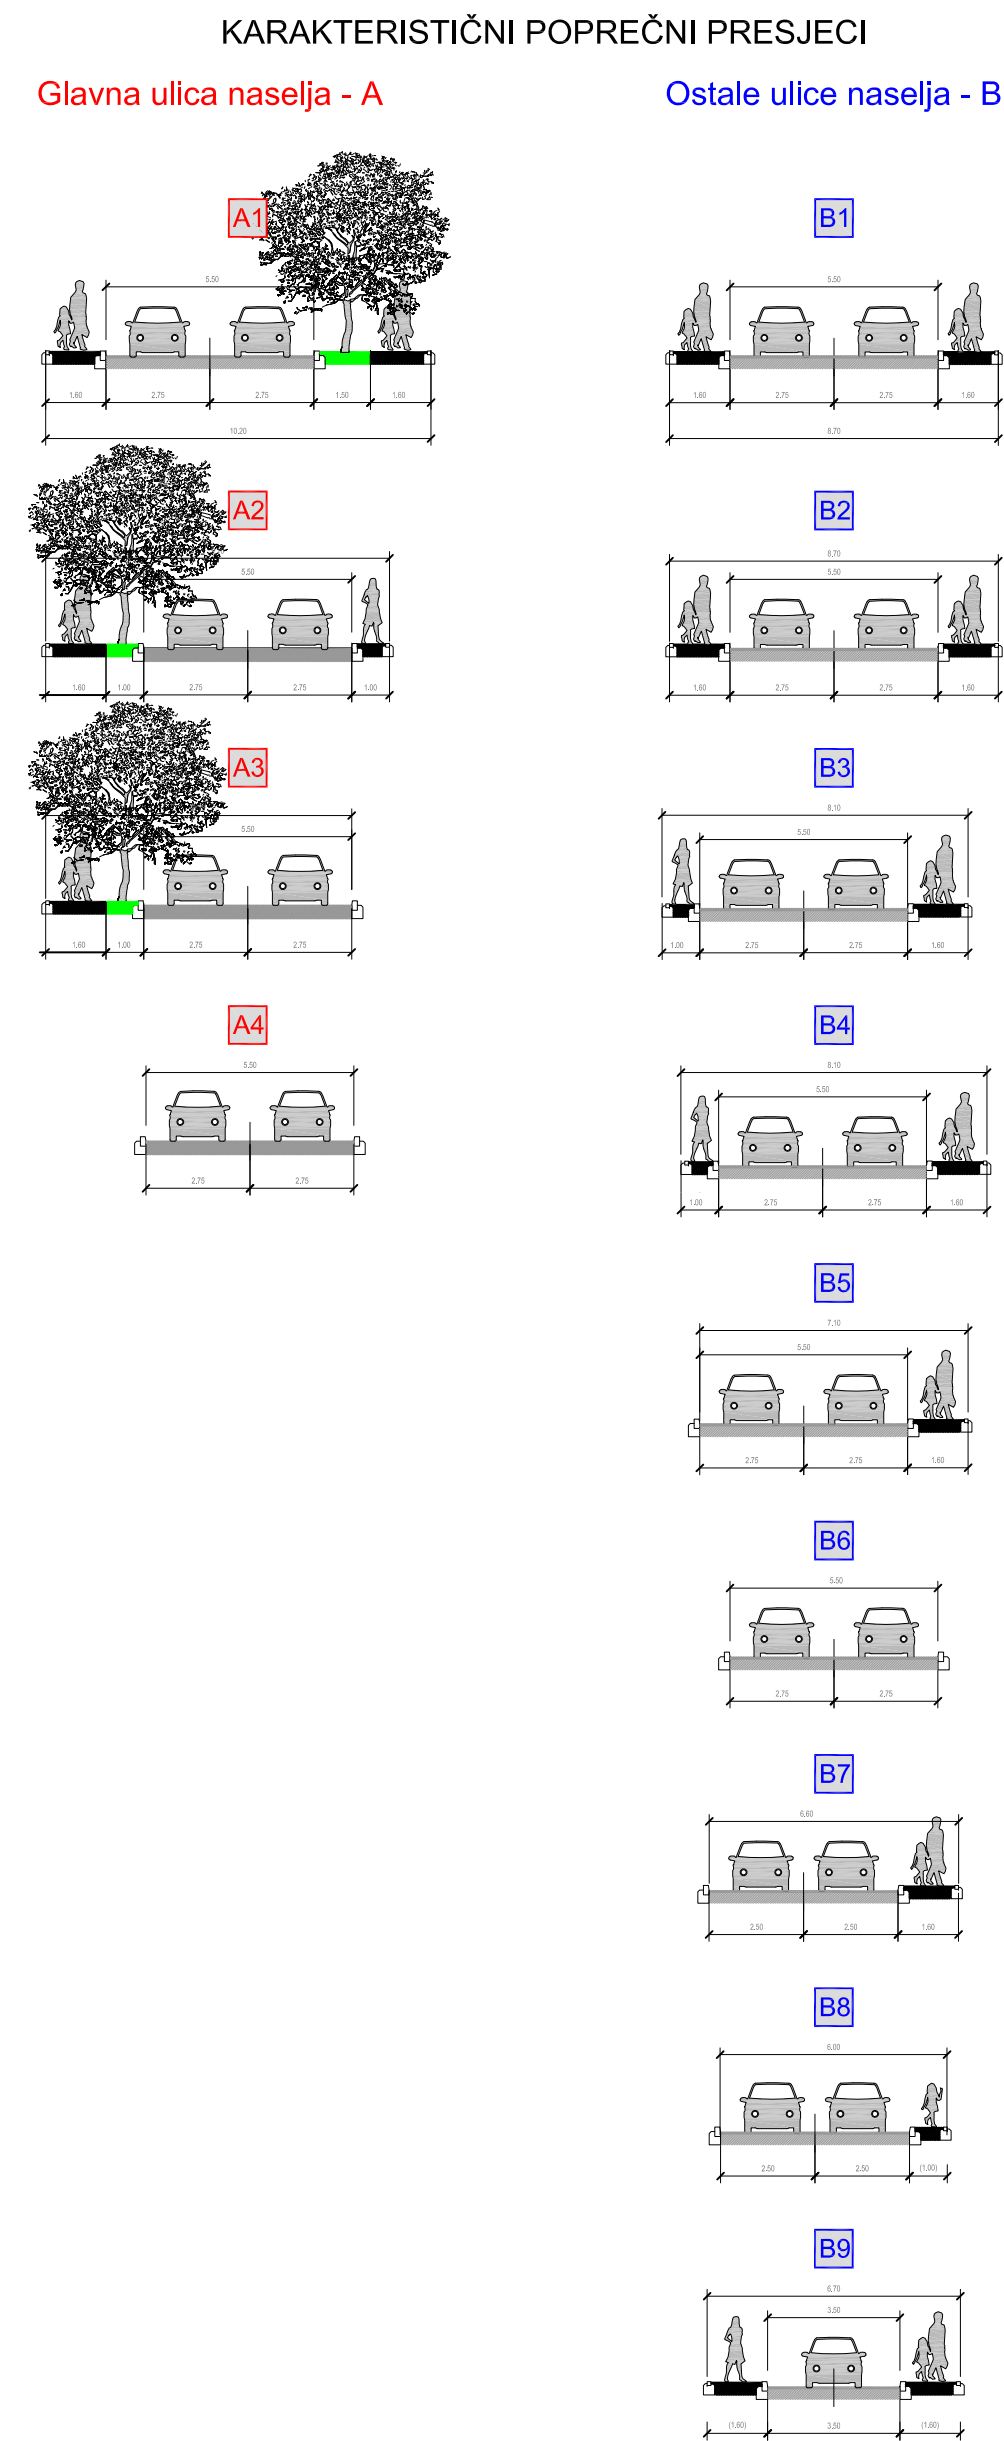

IZMJENE I DOPUNE URBANISTIČKOG PLANA UREĐENJA NASELJA SLANO

2. Prometna i komunalna infrastruktura 2.1 PROMETNI SUSTAV

TUMAČ ZNAKOVLJA

GRANICE

OBUHVAAT IZMJENA I DOPUNA UPU-a

KOPNENI PROMET

1. Kolni promet

Razvrstane ceste

državna cesta D8

županijska cesta 26228

lokalna cesta L6067

Nerazvrstane ceste

glavna ulica naselja

ostale ulice naselja

autobusno stajalište

autobusni kolodvor

javna parkirališta

javne garaže

orijentacijska kota rivelete

2. Kolnopješački promet

kolnopješačke površine

3. Pješački promet

obalna šetnica (bikikidska staza)

pješačke površine

trgovi i druge veće pješačke površine

pješačke i biciklističke staze

pješački prijelaz D8

MORSKI PROMET

1. Luka otvorena za javni promet

Luka otvorena za javni promet

koridor plovnog puta

Luka otvorena za javni promet

Luka otvorena za javni promet

Luka otvorena za javni promet

2. Luka posebne namjene

Luka nautičkog turizma

ZELENE POVRŠINE

zelele površine s drvećima

uz glavnu ulicu naselja

Župarije: Općina:	DUBROVAČKO - NERETVANSKA ŽUPANIJA OPĆINA DUBROVAČKO PRIMORJE
Naziv prostornog plana:	IZMJENE I DOPUNE UPU - a NASELJA SLANO PRILJEGLI OG PLANA 2
Naziv kartografskog prikaza:	PROMETNA I KOMUNALNA INFRASTRUKTURA PROMETNI SUSTAV I.
Broj kartografskog prikaza:	2.1
Mjerilo kartografskog prikaza:	1:2000
Odluka o izradi plana: "Sl. glasnik Dubrovačko - neretvanske županije" broj 5/16	Odluka predstavničkog tijela o donošenju plana:
I. Javna rasprava (datum objave): 17.07.2017. godine	I. Javni uvid od državnog: 25. srpnja 2017. godine - 08. kolovoza 2017. godine
Pečat tijela odgovornog za provođenje javne rasprave:	Odgovorna osoba za provođenje javne rasprave:
Suglasnost na plan prema članku 108. Zakona o prostornom uređenju i gradnji ("Narodne novine" br.153/13, 65/17) broj suglasnosti klasa:	Ivo Kola datum:
Pravna osoba/tijelo koja je izradilo plan:	GISplan d.o.o. - SPLIT
Pečat pravne osobe koja je izradila plan:	Odgovorna osoba:
Voditelj izrade plana:	INES BERLENGI, dipl. ing. arh. Jelena Borota, mag. ing. arch.
Stručni tim: Niveska Babić, dipl. oec. Slavko Babić, dipl. ing. geod. Ivana BerleNGI, dipl. ing. arh. Jelena Borota, mag. ing. arch. Sara Filipović, dipl. ing. arh.	Marko Popović - Razumeti, grad. tehn. mr. sc. Tatjana Stazić, dipl. ing. grad. Olivera Vrođić, dipl. ing. grad. Suzana Zdravković, dipl. ing. arh. Ivan Zlatić, mag. ing. geod. et geod. tehn.
Pečat predstavničkog tijela:	Predsjednik predstavničkog tijela:
Izvođenost ovog prostornog plana s tvornicom odjaza:	Ivo Ljubović Pečat nadležnog tijela: