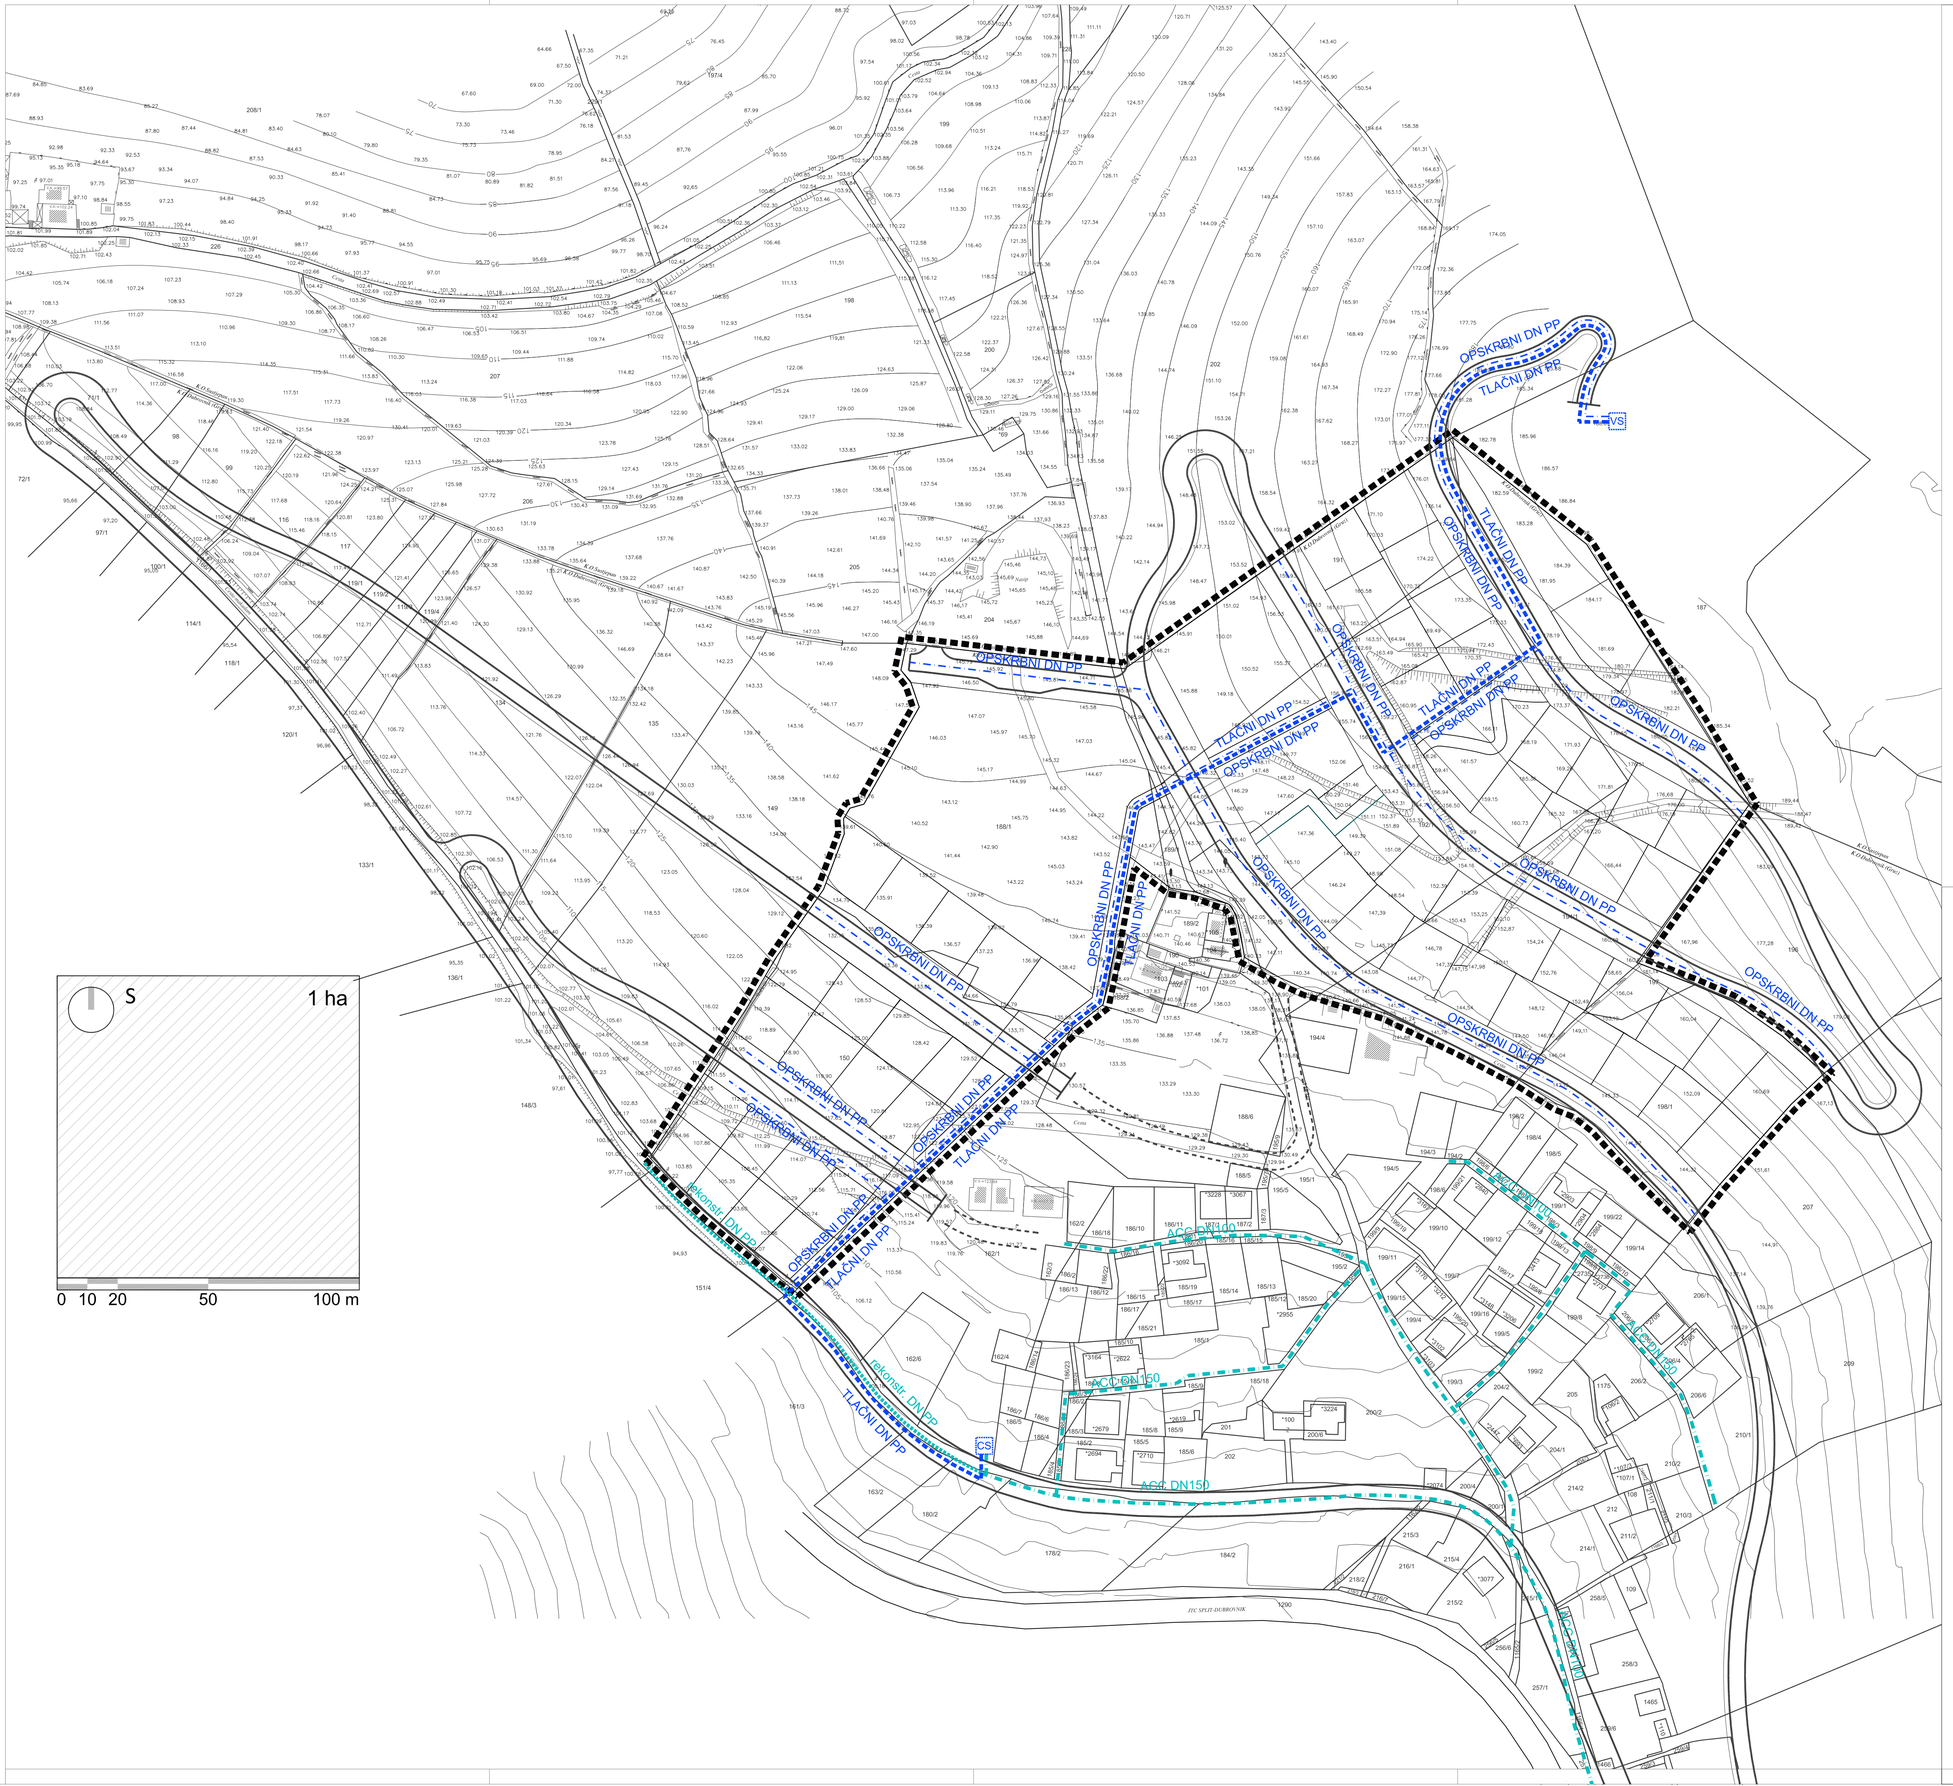

TUMAČ PLANSKOG ZNAKOVLJA

GRANICE

- GRANICA URBANISTIČKOG PLANA UREĐENJA STAMBENOG NASELJA ZA BRANITELJE NA NUNCIJATI
- PLANIRANA GRANICA GRAĐEVNE ČESTICE

VODOOPSKRBA

- POSTOJEĆI VODOOPSKRBNI CJEVOVODI
- POSTOJEĆI VODOOPSKRBNI CJEVOVODI - rekonstrukcija
- DN PP — DN - NAZIVNI VANJSKI PROMJER CIJEVI; PP - PREMA PROJEKTU
- PLANIRANI VODOOPSKRBNI OPSKRBNI CJEVOVOD
- PLANIRANI VODOOPSKRBNI TLAČNI CJEVOVOD
- DN PP — DN - NAZIVNI VANJSKI PROMJER CIJEVI; PP - PREMA PROJEKTU
- VS — PLANIRANA VODOSPREMA
- CS — PLANIRANA CRPNA STANICA

PROMET

- PRISTUPNA CESTA, PRESJEK A -A
- PRISTUPNA CESTA, PRESJEK B -B
- INTERNE ULICE, PRESJEK C-C, PRESJEK D-D
- MOGUĆE TRASE INTERNIH ULICA IZVAN OBUHVATA
- ŽIČARA (KORIDOR ZA ISTRAŽIVANJE)

URBANISTIČKI PLAN UREĐENJA STAMBENOG NASELJA ZA BRANITELJE NA NUNCIJATI

LIST BR: 2.3

PROMETNA, ULIČNA I KOMUNALNA INFRASTRUKTURNA MREŽA - Vodoopskrba
PRIJEDLOG PLANA

IGH URBANIZAM
Vukovarska 8/II, 20000 DUBROVNIK

0 10 m 50 m 100 m

S

Županija: DUBROVAČKO - NERETVANSKA	Grad: DUBROVNIK
Naziv prostornog plana: URBANISTIČKI PLAN UREĐENJA STAMBENOG NASELJA ZA BRANITELJE NA NUNCIJATI PRIJEDLOG PLANA	
Naziv kartografskog prikaza: PROMETNA, ULIČNA I KOMUNALNA INFRASTRUKTURNA MREŽA - Vodoopskrba	
Broj kartografskog prikaza: 2.3	Mjerilo kartografskog prikaza: 1 : 1000
Odluka predstavničkog tijela o izradi plana (službeno glasilo): Odluka o izradbi Detaljnoga plana uređenja stambenoga naselja za branitelje na Nuncijati (Službeni glasnik Grada Dubrovnika 13/13) i Odluka o izradbi Urbanističkog plana uređenja stambenog naselja za branitelje na Nuncijati (Službeni glasnik Grada Dubrovnika 18/15)	Odluka predstavničkog tijela o donošenju plana (službeno glasilo):
Javna rasprava (datum objave):	Javni uvid održan:
Pečat tijela odgovornog za provođenje javne rasprave: M.P.	Odgovorna osoba za provođenje javne rasprave: Jelena Lončarić, univ.spec.admin.urb.
	Mjesto i datum izrade plana: Dubrovnik, travanj 2016.
Suglasnosti i mišljenja nadležnih organa uprave na plan:	
Pravna osoba / tijelo koje je izradilo plan: IGH URBANIZAM d.o.o. DUBROVNIK	
Pečat pravne osobe / tijela koje je izradilo plan: M.P. IGH URBANIZAM d.o.o.	Odgovorna osoba: dr.sc. Zrinka Rudež, dipl.ing.arh. Direktor
Odgovorni voditelj izrade plana: M.P.	dr.sc. Zrinka Rudež, dipl.ing.arh.
Stručni tim u izradi plana: Marin Brčić, dipl. ing. građ. Damir Jović, mag. ing. aedif. Jurica Knego, mag.geogr. i mag.ing.geod.et geoinf. Josip Mikulić, dipl. iur. Katarina Mojaš, mag.ing.arch. Slavica Polić, mag.ing.arch. dr.sc.Zrinka Rudež, dipl.ing.arh. Bajro Sarić, dipl. oec. Melkior Serdarević, mag.ing.arch. Željko Vukelić, dipl.ing.arh.	
Pečat predstavničkog tijela: M.P.	Predsjednik predstavničkog tijela:
Istovjetnost ovog prostornog plana s izvornikom ovjerava: (ime, prezime i potpis)	Pečat nadležnog tijela: M.P.