


GRANICE

 OBUHVAT PLANA

postojeće I planirano

VODNOSPODARSKI SUSTAV

VODOOPSKRBA

 VODOSPREMA

 GRAVITACIJSKI CJEVOVOD

ODVODNJA OTPADNIH VODA

 OSTALI ODVODNI KANALI


 UKIDANJE POSTOJEĆEG ISPUSTA

 CRPNA STANICA

 KANAL OBORINSKE VODE

PROMET

 GRANICA KORIDORA CESTE

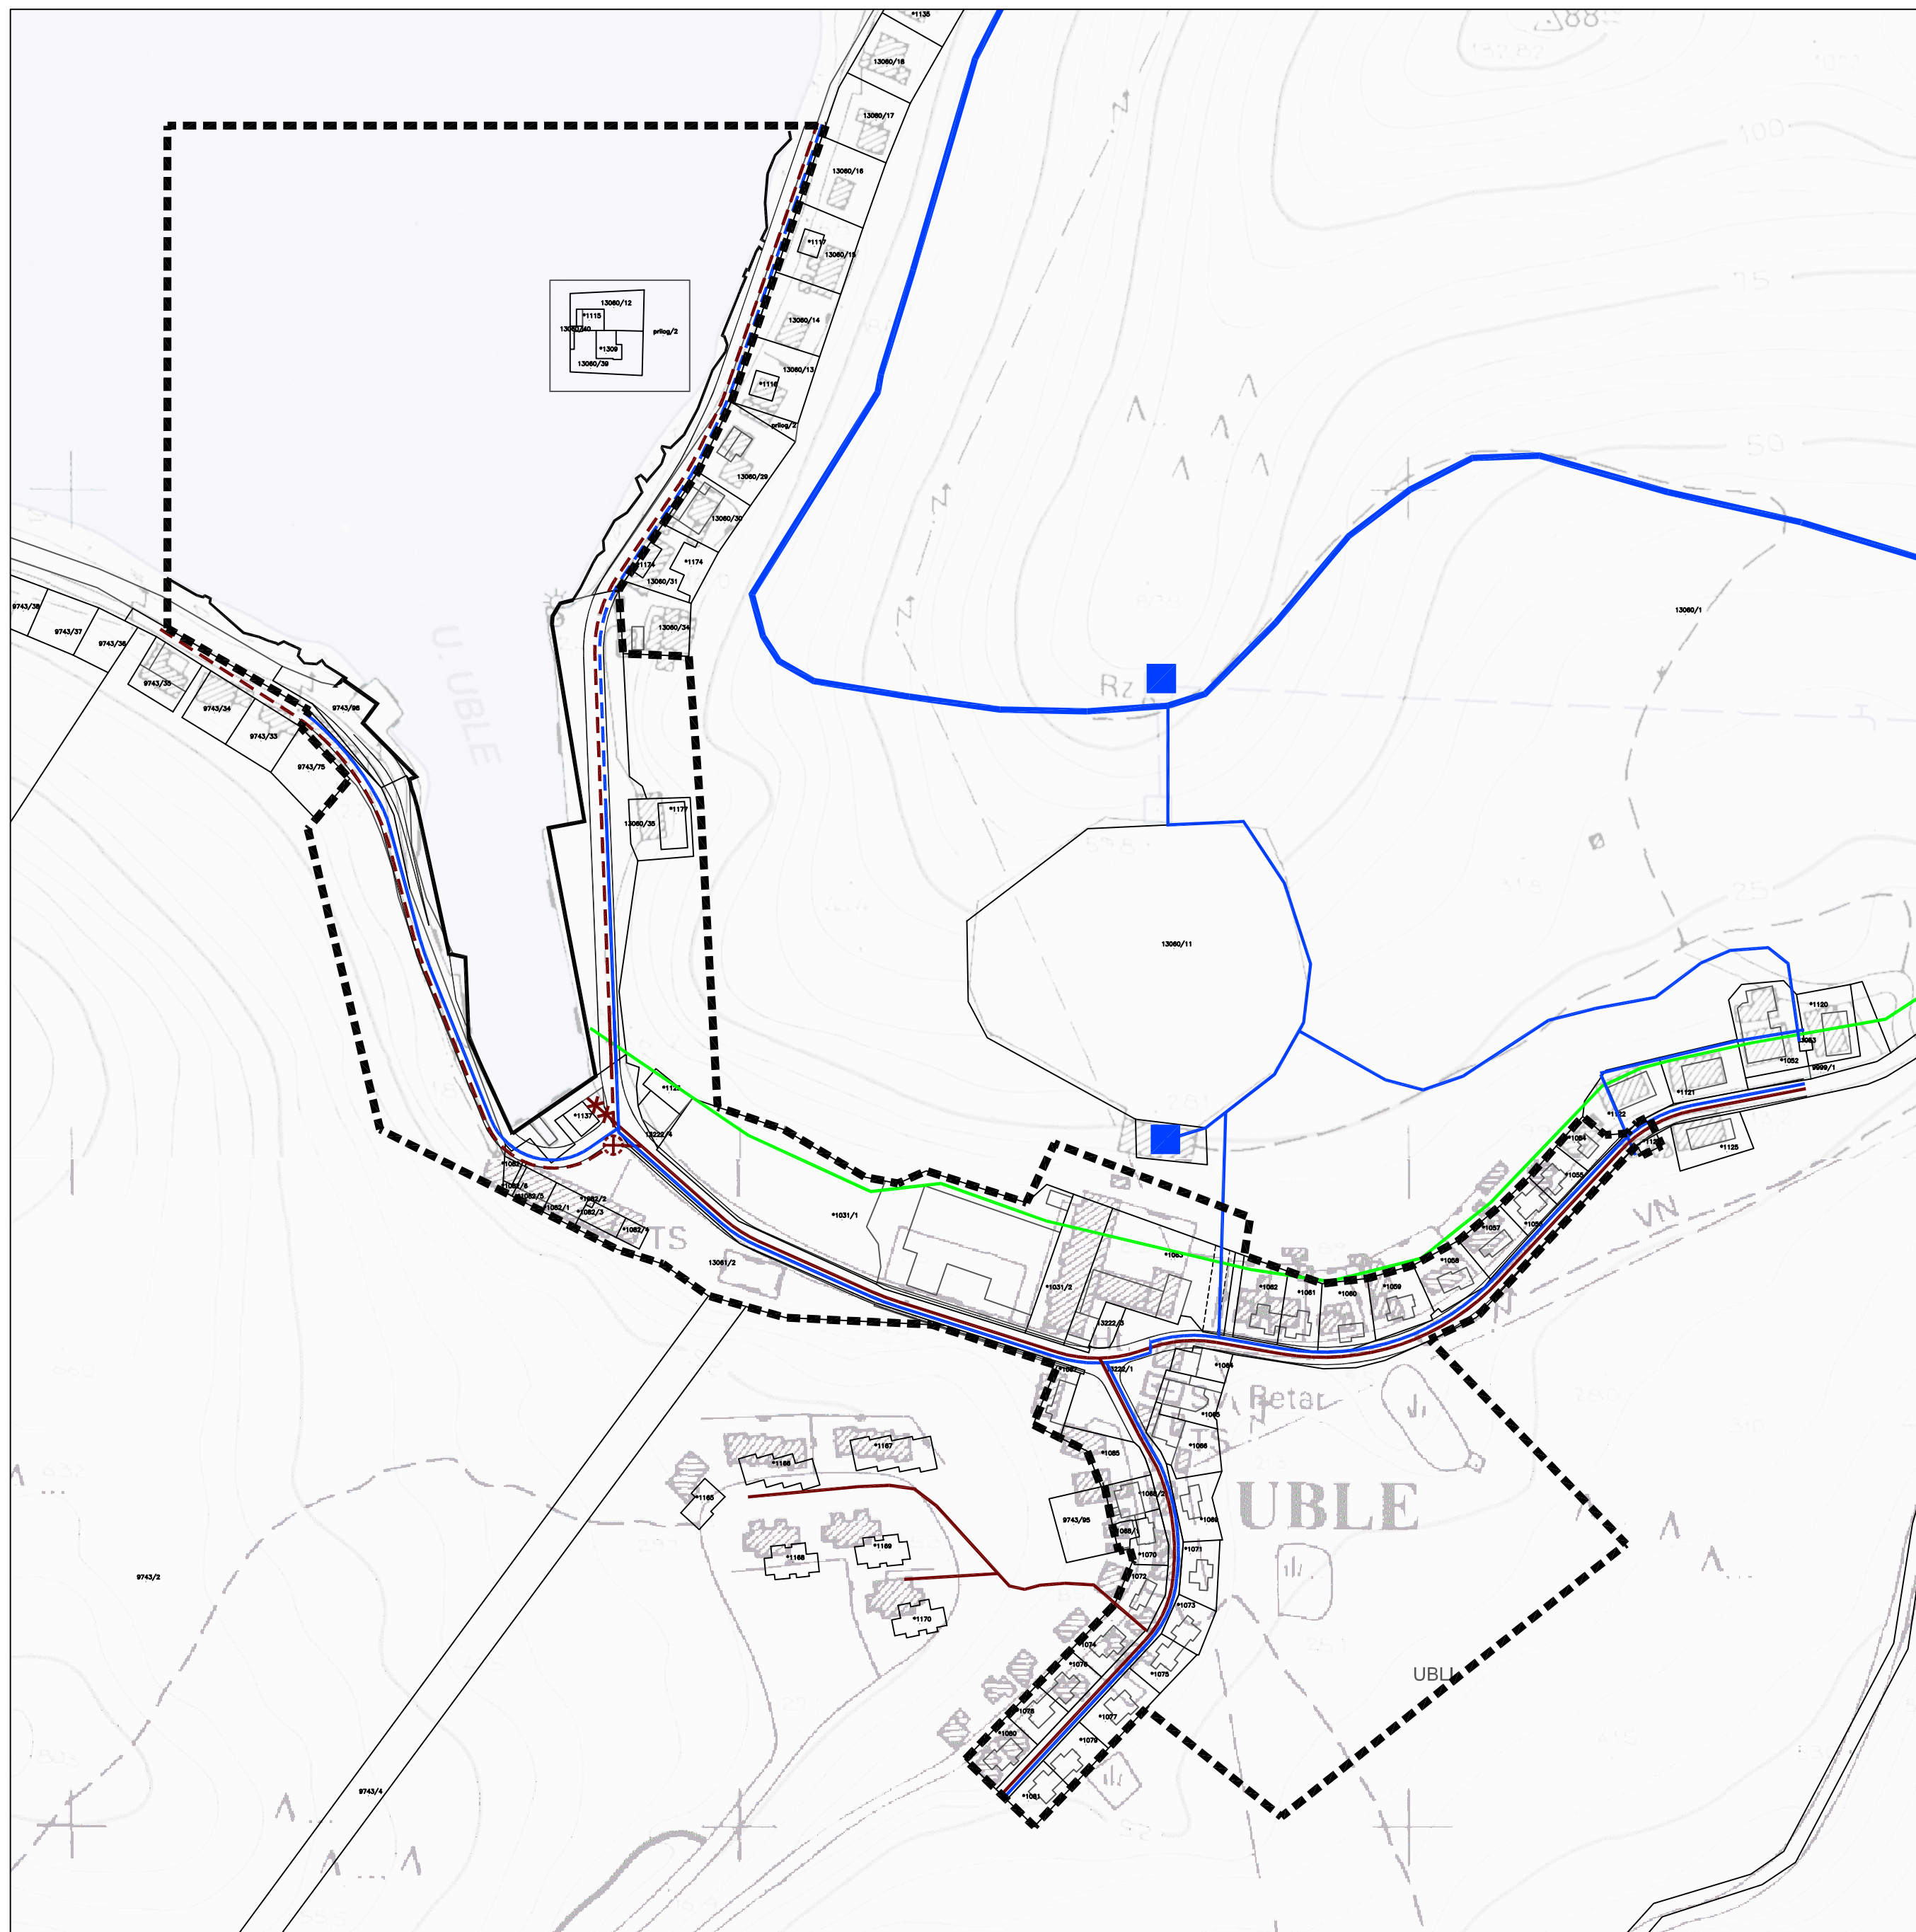

# URBANISTIČKI PLAN UREĐENJA DIJELA NASELJA UBLE

2. PROMETNA, ULIČNA I KOMUNALNA INFRASTRUKTURNA MREŽA  
2.3. VODOOPSKRBNI SUSTAV I SUSTAV ODVODNJE

M 1:2000 | 0 | 20 | 40 | 100 | 200 | S

<b>DUBROVAČKO NERETVANSKA ŽUPANIJA    OPĆINA LASTOVO</b>	
URBANISTIČKI PLAN UREĐENJA DIJELA NASELJA UBLE	
2. PROMETNA, ULIČNA I KOMUNALNA INFRASTRUKTURNA MREŽA 2.3. VODOOPSKRBNI SUSTAV I SUSTAV ODVODNJE	
Broj kartografskog prikaza: 2.3.	Mjerilo kartografskog prikaza: 1:2000
Odluka o izradi Urbanističkog plana uređenja dijela naselja Uble: Službeni glasnik Općine Lastovo br. 4/07 i 3/10	Odluka predstavničkog tijela o donošenju Urbanističkog plana uređenja dijela naselja Uble (Službeni glasnik Općine Lastovo): 6/14
Javna rasprava objavljena je 09.05.2011.	Javni uvid održan je od 17.05.2011. do 15.06.2011.
Javna rasprava objavljena je 03.11.2013.	Javni uvid održan je od 12.11.2013. do 25.11.2013.
Pečat tijela odgovornog za provođenje javne rasprave:	Odgovorna osoba za provođenje javne rasprave:
M.P.	Leo Katić
Koordinator izrade Plana: - Jedinствени upravni odjel	Leo Katić
Pravna osoba koja je izradila Plan: <b>APE d.o.o., Zagreb, Ozaljska 61</b>	
Pečat pravne osobe koja je izradila plan:	Odgovorna osoba:
M.P.	Mirela Čordaš, dipl.ing.arh.
Odgovorni voditelj izrade Plana:	
- Za APE d.o.o.:	- Mirela Čordaš, dipl. ing. arh., ovl.arh.
Stručni tim APE d.o.o u izradi plana: 1. Nikša Božić, dipl.ing.arh. 2. Sandra Jakopc, dipl.ing.arh. 3. Estera Gobac-Trninić, dipl.ing.biol.	Suradnja u izradi plana ASK ATELIER, d.o.o.: 1. Marko Ambroš, dipl.ing.arh. 2. Danijela Malić Mikić, dipl.ing.arh. 3. Marija Premužić Ančić, dipl.ing.arh. 4. Azra Suljić, dipl.ing.arh. 5. Mate Čurić, dipl.ing. građ.
Pečat predstavničkog tijela:	Predsjednik predstavničkog tijela:
M.P.	Ljubo Jurica
Istovjetnost ovog prostornog plana s izvornikom ovjerava:	Pečat nadležnog tijela:
..... (ime, prezime, potpis)	M.P.