


500 m ²		MJ 1:2 000	
0 20 40 100 200 m		S	
Županija: DUBROVAČKO NERETVANSKA ŽUPANIJA			
Općina: OPĆINA BLATO			
Naziv prostornog plana: IZMJENE I DOPUNE URBANISTIČKOG PLANA UREĐENJA GRŠĆICA - PRIZBA			
Naziv kartografskog prikaza: NAČIN I UVJETI GRADNJE			
Brijeg kartografskog prikaza: 4.b		Mjerilo kartografskog prikaza: 1:2000	
Odluka o Izradi Općinskog vijeća Općine Blato: Službeni glasnik Općine Blato br. 0/14		Odluka Općinskog vijeća Općine Blato o donošenju plana: Službeni glasnik Općine Blato br. 7/16	
Javna rasprava (datum objave): "Službena Dalmacija" - 27. travnja 2015.g.		Javni uvid održan: 4. svibnja - 22. svibnja 2015. g.	
"Službena Dalmacija" - 31. ožujka 2016.g.		31. ožujka - 13. travnja 2016. g.	
Pečat tijela odgovornog za provođenje javne rasprave:		Odgovorna osoba za provođenje javne rasprave:	
Doroce Zanic, dipl.ing.			
Suglasnost na Plan prema članku 108. Zakona o prostornom uređenju (Narodne novine br. 153/13):			
Prva osoba koja je izradila plan: URBANISTIČKI ZAVOD GRADA ZAGREBA d.o.o. ZAGREB, Ulica braće Đorđevića 4			
Pečat pravne osobe koja je izradila plan:		Odgovorna osoba:	
		DARJEN BELEC, dipl.ing.grad.	
Pečat voditelja izrade plana:		Voditelj izrade plana:	
		DUNJA KOS-PLETEŠ, dipl.ing.arch.	
Stužni tim u izradi plana:			
1. DUNJA KOS-PLETEŠ, dipl.ing.arch.		4. PETAR GIJETIĆ, licenc.aedif.	
2. MAJA VIDEK PAVLOVIĆ, mag.ing.arch.		5. GORAN IZETBEOVIĆ, dipl.ing.prom.	
3. ANDREJA ŠUGAR, mag.ing.aedif.		6. IVA BIRAC, dipl.ing.arch.	
Pečat Općinskog vijeća:			
Predsjednik Općinskog vijeća:			
Toni Padovan, prof.			
Istovjetnost ovog plana s izvornikom odjavara:		Pečat nadležnog tijela:	
IME, PREZIME, POTPIS			

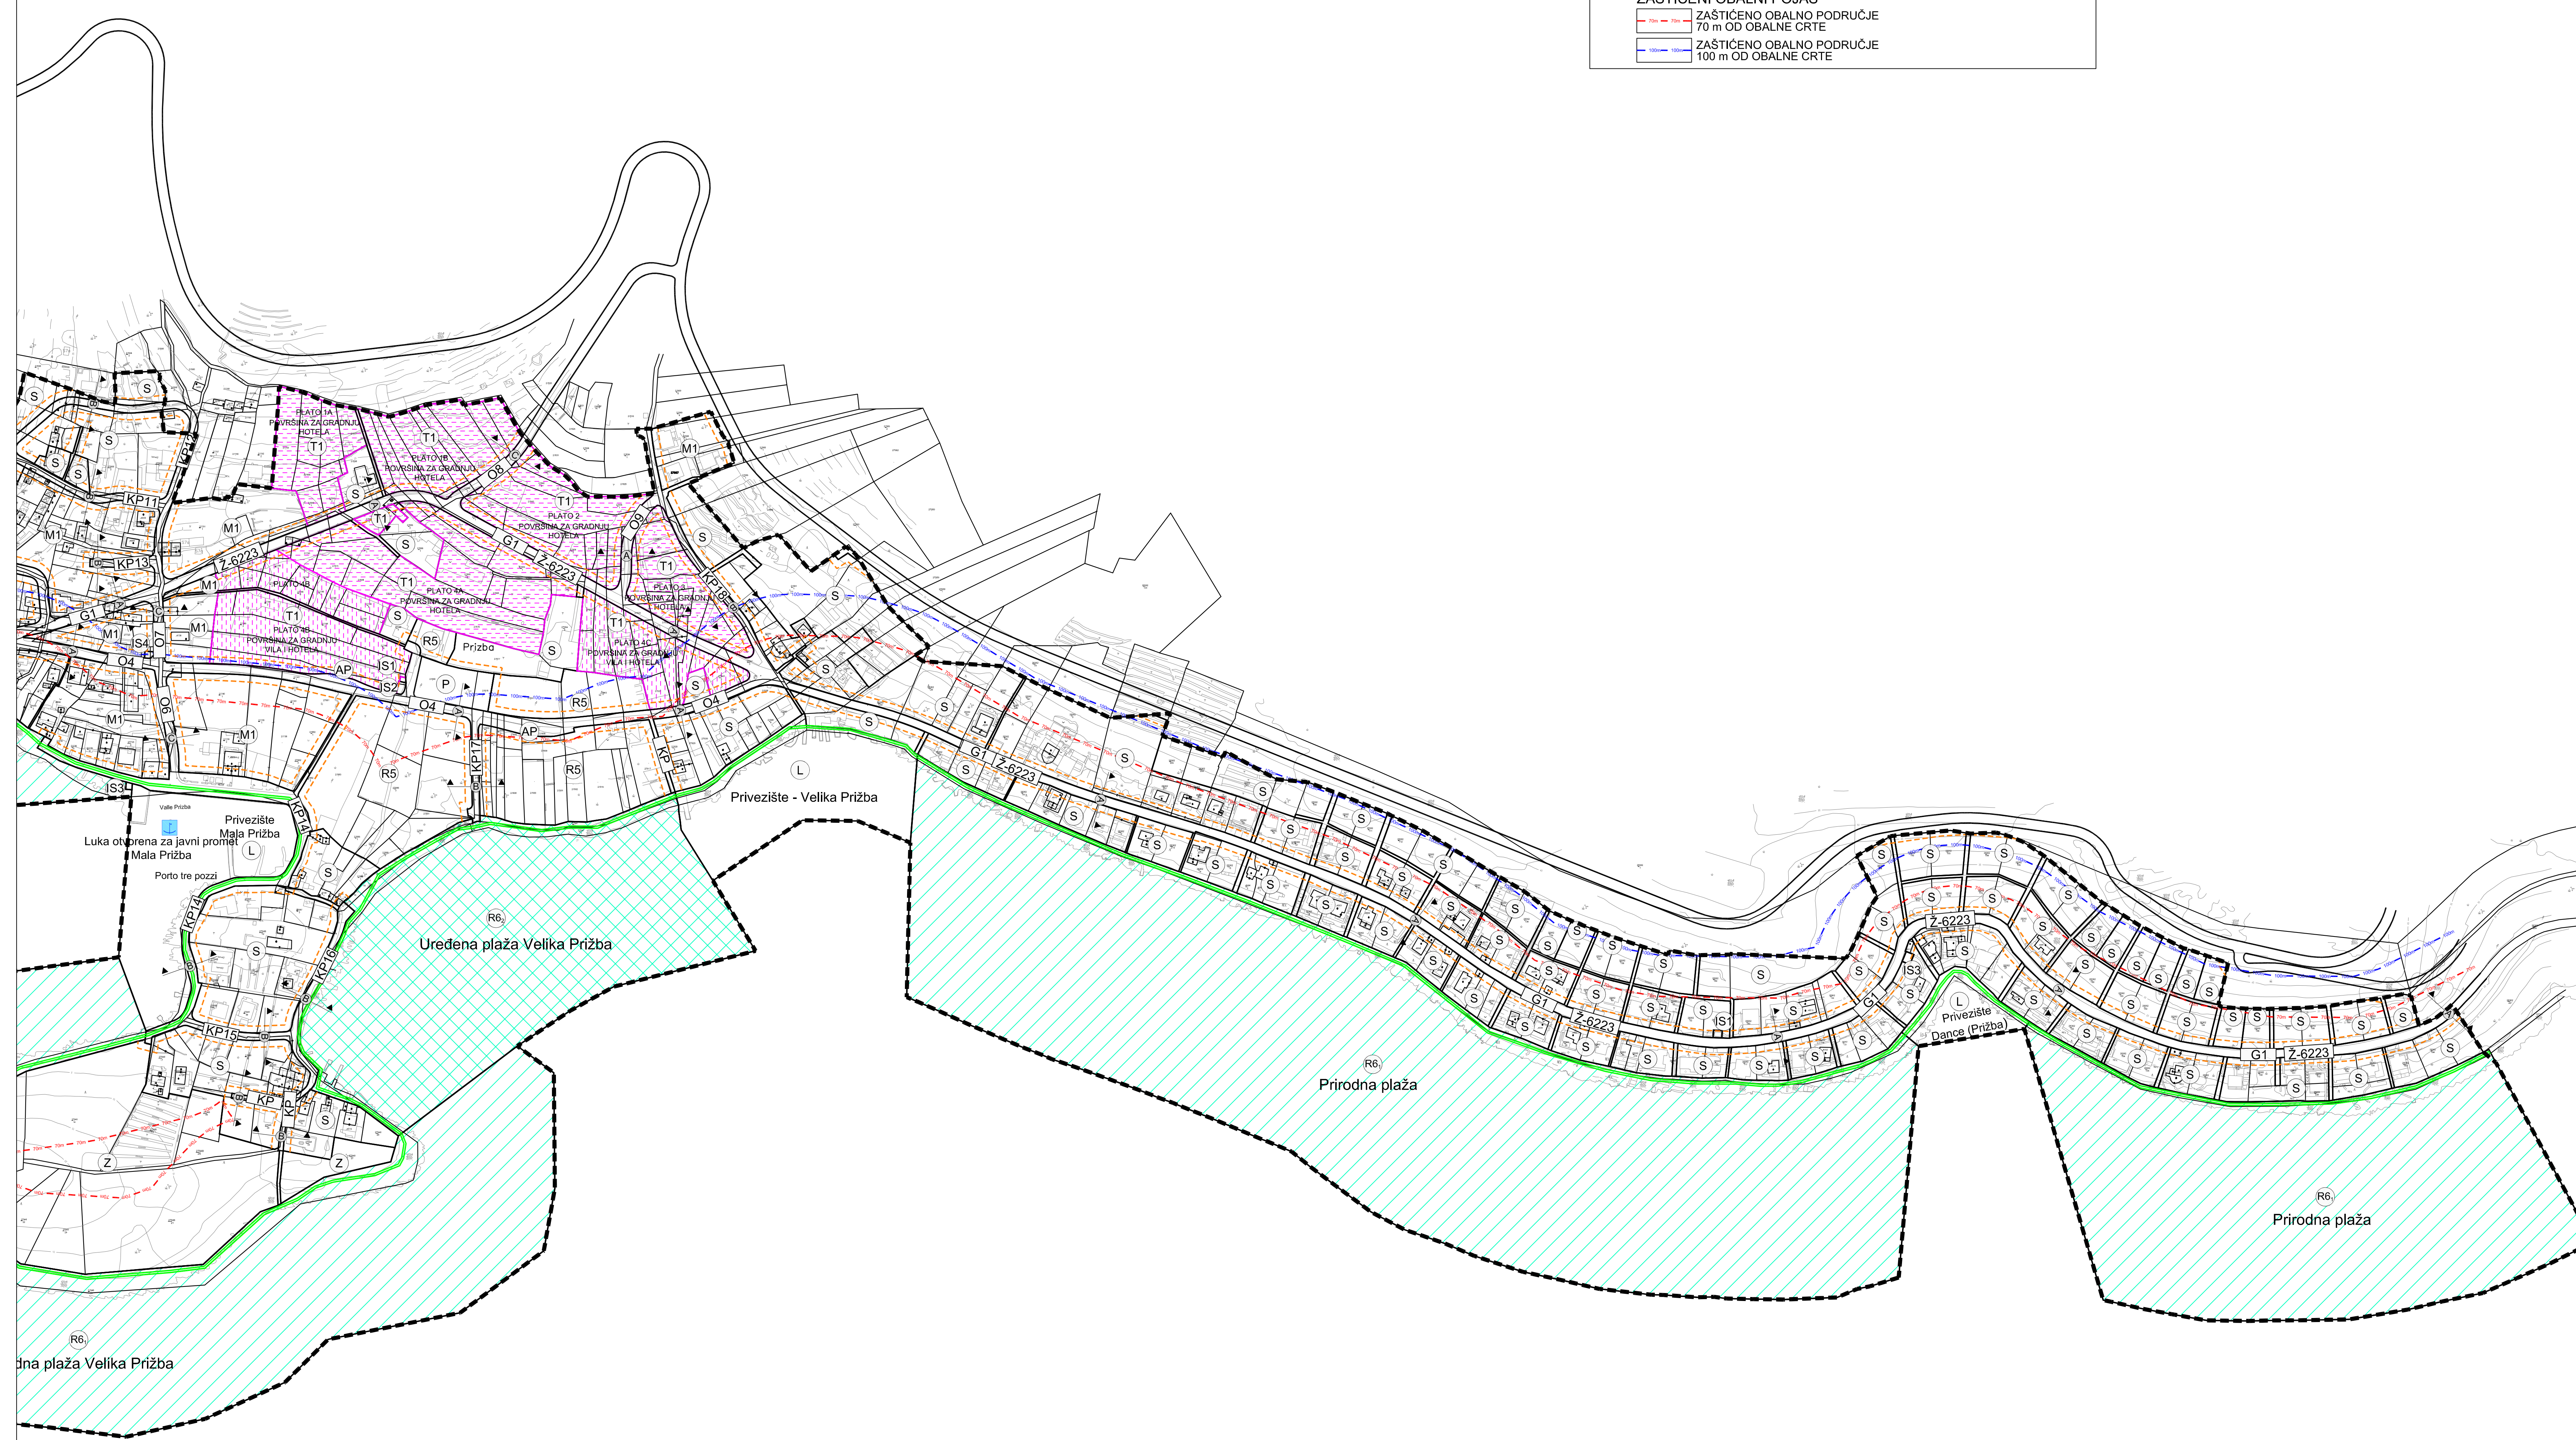

- GRANICE**
- GRANICA OBUHVATA PLANA
- NAMJENA POVRŠINA**
- (S) STAMBENA NAMJENA
 - (M1) MJEŠOVITA NAMJENA
 - (T1) UGOSTITELJSKO TURISTIČKA NAMJENA
 - (R5) SPORTSKO REKREACIJSKA NAMJENA
 - (Z1) JAVNE ZELENE POVRŠINE
 - (Z) ZAŠTITNE ZELENE POVRŠINE
 - (IS1) POVRŠINE INFRASTRUKTURNIH SUSTAVA
 - (L) PRIVEZIŠTE
- CESTOVNI PROMET**
- ULICE, KOLNO-PJEŠAČKE I PJEŠAČKE POVRŠINE
 - OBALNA ŠETNICA (lungo mare)
 - G1 OZNAKA ULICE
 - Z-6223 RAZVRSTANOST
 - A OZNAKA PRESJEKA
 - P PARKIRALIŠTE
- UVJETI KORIŠTENJA, UREĐENJA I ZAŠTITE POVRŠINA**
- GRAĐEVNI PRAVAC
 - UREĐENE ZELENE POVRŠINE (prirodni teren)
- PLAŽE**
- UREĐENA PLAŽA
 - PRIRODNA PLAŽA
- NAČIN I UVJETI GRADNJE**
- POVRŠINA ZA IZGRADNJU HOTELA
 - POVRŠINA ZA IZGRADNJU VILA I HOTELA
- ZAŠTIĆENI OBALNI POJAS**
- ZAŠTIĆENO OBALNO PODRUČJE 70 m OD OBALNE CRTE
 - ZAŠTIĆENO OBALNO PODRUČJE 100 m OD OBALNE CRTE