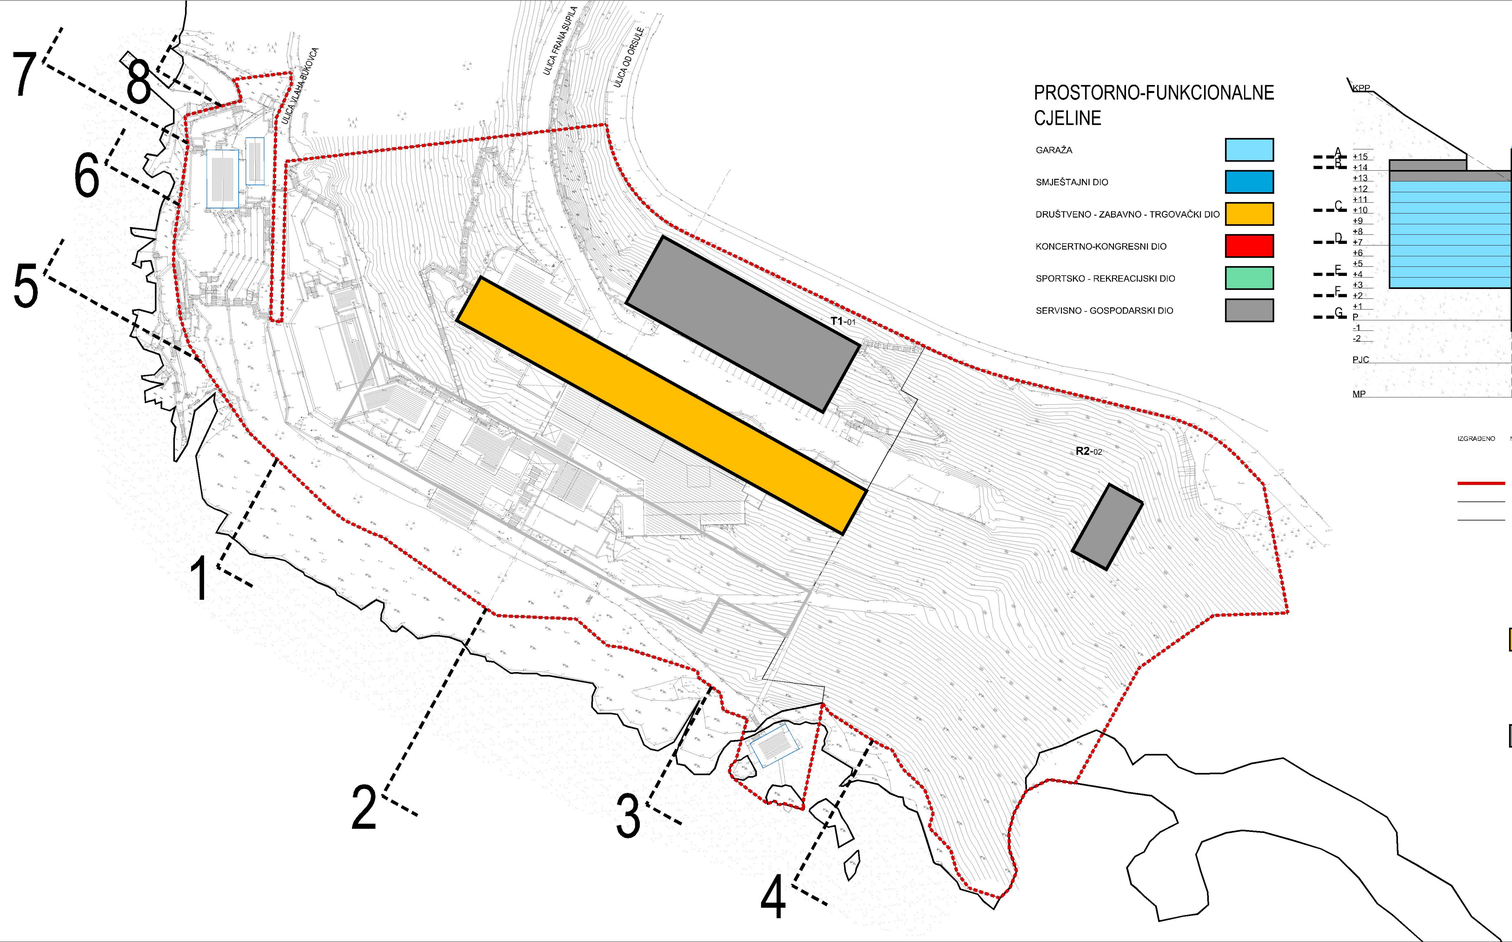

PROSTORNO-FUNKCIONALNE CJELINE

- GARAŽA
- SMJEŠTAJNI DIO
- DRUŠTVENO - ZABAVNO - TRGOVAČKI DIO
- KONCERTNO-KONGRESNI DIO
- SPORTSKO - REKREACIJSKI DIO
- SERVISNO - GOSPODARSKI DIO

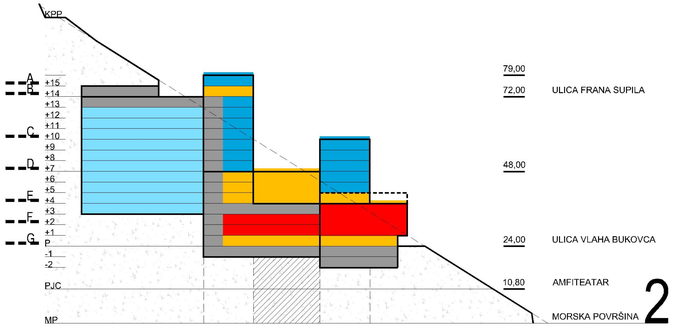

IZGRAĐENO NEIZGRAĐENO

TUMAČ ZNAKOVA

GRANICE

- OBUHVAT DETALJNOG PLAN UREĐENJA
- GRANICA GRAĐEVNE ČESTICE
- OBALNA CRTA

ETEŽA B

- GARAŽA
- SMJEŠTAJNI DIO
- DRUŠTVENO - ZABAVNO - TRGOVAČKI DIO
- KONCERTNO-KONGRESNI DIO
- SPORTSKO - REKREACIJSKI DIO
- SERVISNO - GOSPODARSKI DIO

ETAŽA B

Af

DETALJNI PLAN UREĐENJA "BELVEDERE"

LIST 4.3. UVJETI GRADNJE - ETAŽA B

Županija: DUBROVAČKO-NERTVANSKA ŽUPANIJA	Grad/Općina: GRAD DUBROVNIK
Naziv prostornog plana: DETALJNI PLAN UREĐENJA "BELVEDERE"	
Naziv kartografskog prikaza: UVJETI GRADNJE - ETAŽA B	
Broj kartografskog prikaza: 4.3.	Mjerilo kartografskog prikaza: 1:1000
Pravna osoba/tijelo koje je izradilo plan: Sveučilište u Zagrebu, Arhitektonski fakultet ZAVOD ZA URBANIZAM, PROSTORNO PLANIRANJE I PEJZAŽNU ARHITEKTURU Zagreb, Kačićeva 26, tel./fax. (01)4639 284; http://www.arhitekt.hr	
Predstojnik zavoda: Prof.dr.sc. JESENKO HORVAT, dipl.ing.arh.	Odgovorni voditelj: Doc.dr.sc. Krunoslav Šmit, dipl.ing.arh.
Pečat pravne osobe/tijela koje je izradilo plan:	Pečat odgovornog voditelja:
Koordinator plana: Doc.dr.sc. Krunoslav Šmit, dipl.ing.arh.	
Stručni tim u izradi plana: Planeri: 1. Doc.dr.sc. Krunoslav Šmit, dipl.ing.arh. 2. Nataša Ivanišević, dipl.ing.arh. 3. Prof.dr.sc. Oleg Grgurević, dipl.ing.arh. Konzervatorska dokumentacija: "HABITAT" d.o.o. Dubrovnik 1. Nada Nad, dipl.ing.arh. 2. mr.sc. Urška Podlogar Kos, dipl.ing.kraj.arh. 3. Srđan Nad, dipl.ing.arh. 4. mr.sc. Nikola Nad, dipl.ing.arh. Valorizacija postojećeg stanja vegetacije: "ACANTHUS" d.o.o. Dubrovnik 1. Katarina Ogresta, dipl.ing.arh. 2. Silvia Vlahušić, dipl.ing.agr. VOP	
Odluka o izradi prostornog plana (službeno glasilo): "Službeni glasnik Grada Dubrovnika", broj: 9/2010.	Odluka predstavničkog tijela o donošenju plana (službeno glasilo): "Službeni glasnik Grada Dubrovnika", broj: 5/2013.
Javna rasprava (datum objave): "Službeni glasnik Grada Dubrovnika", broj: 6/2012.; "Slobodna Dalmacija", od: 1.6.2012.; "HRT, Hrvatski Radio – Radio postaja Dubrovnik" od 1.6.2012.; "Dubrovački vjesnik" od 2.6.2012.	Javni uvid održan od: 11.6.2012., do: 10.7.2012.
Pečat tijela odgovornog za provođenje javne rasprave:	Odgovorna osoba za provođenje javne rasprave: Jelena Lončarić, dipl.iur.
Suglasnost prema članku 98. Zakona o prostornom uređenju i gradnji ("Narodne novine" br. 76/07, 38/09,55/11,90/11,50/12), **broj suglasnosti - klasa: 350-01/11-01/143, urbroj: 2117/1-01-13-05, datum: 25.3.2013.**	
Pečat predstavničkog tijela:	Istovjetnost ovog prostornog plana s izvornikom ovjerava:
Pečat nadležnog tijela:	Pečat nadležnog tijela: