

TUMAČ PLANSKOG ZNAKOVLJA

GRANICE

GRANICA OBUHVATA PLANA

NAMJENA POVRŠINA

(K) GOSPODARSKA NAMJENA - POSLOVNA

(Z) ZAŠTITNE ZELENE POVRŠINE

(RD) POVRŠINE ZA GOSPODARENJE OTPADOM
RD - reciklažno dvorište

(IS) POVRŠINE INFRASTRUKTURNIH SUSTAVA
IS1 - trafostanica

PROMETNE POVRŠINE

CESTOVNI PROMET

ULICE

ENERGETSKI SUSTAV
ELEKTROENERGETIKA

TRAFOSTANICA 10(20)/0.4 kV - PLANIRANA


VN KABEL 20 kV - POSTOJEĆI

DALEKOVOD 10 kV - POSTOJEĆI

10(20) kV I 0.4 kV KABEL - PLANIRANI

PROIZVODNJA I CIJEVNI TRANSPORT NAFTE I PLINA

LOKALNI PLINOVOĐ - PLANIRANI

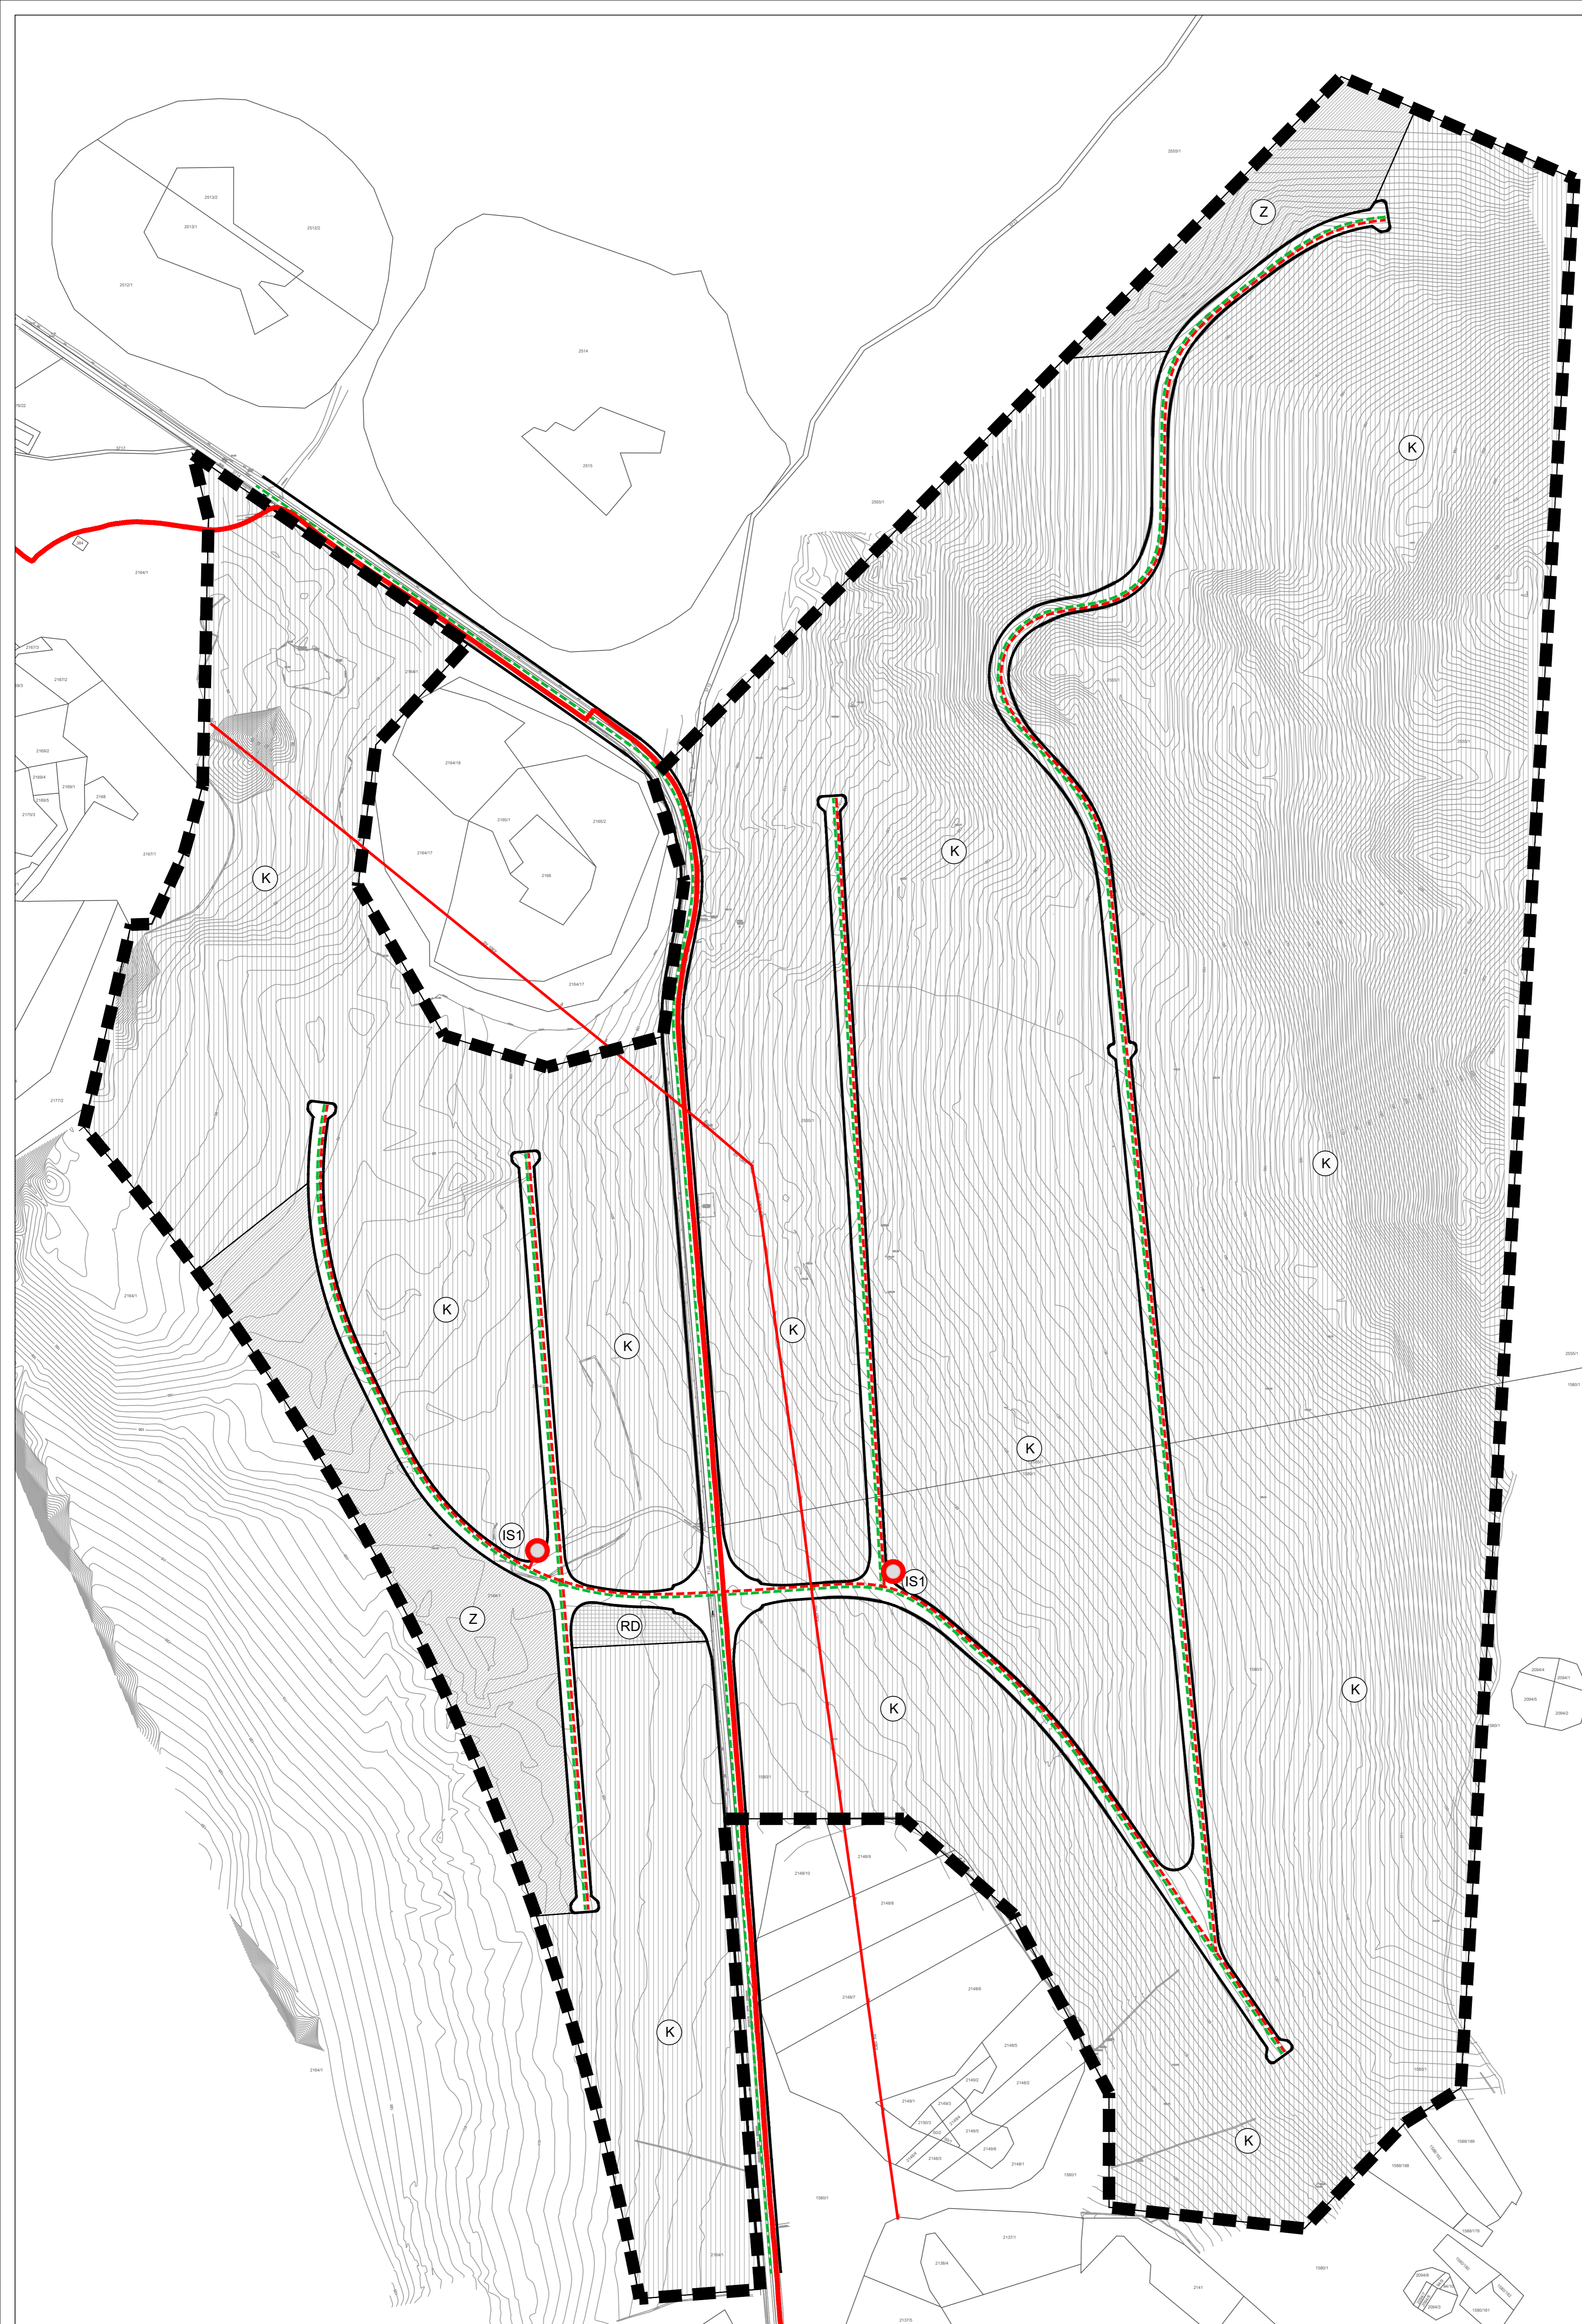

0,1ha M.J 1:2000

100m 200m

Županija: Dubrovačko - neretvanska	
Općina: Kula Norinska	
Naziv prostornog plana: URBANISTIČKI PLAN UREĐENJA PODUZETNIČKE ZONE NOVA SELA II	
Naziv kartografskog prikaza: PROMETNA, ULIČNA I KOMUNALNA INFRASTRUKTURNA MREŽA ENERGETSKI SUSTAV	
Broj kartografskog prikaza: 2.2.	Mjerilo kartografskog prikaza: 1:2000
Odluka o izradi: Službeni glasnik Dubrovačko-neretvanske županije 16/18	Odluka o donošenju: Službeni glasnik Dubrovačko-neretvanske županije 12/19
Javna rasprava objavljena: U Slobodnoj Dalmaciji, 12.5.2019.	Javni uvid održan: od 20.5.2019. do 20.6.2019.
Pečat tijela odgovornog za provođenje javne rasprave:	Odgovorna osoba za provođenje javne rasprave:
	Meri Doko
Pravna osoba koja je izradila plan:	
AKTERACIJA Akteracija d.o.o. - Zagreb	
Pečat pravne osobe koja je izradila plan:	Odgovorna osoba:
	Ivan Kapović, mag.ing.arch.
Odgovorni voditelj:	
Ivan Kapović, mag.ing.arch.	
Stručni tim u izradi plana:	
1. Ivan Kapović, mag.ing.arch. 2. Nina Kelava, dipl.ing.arch. 3. Petar Cigetić, struč.spec.ing.aedif.	
Pečat Općinskog vijeća:	Predsjednik Općinskog vijeća:
	Nikola Batinić, dipl.oec.
Istovjetnost ovog plana s izvornikom ojerava:	Pečat nadležnog tijela: