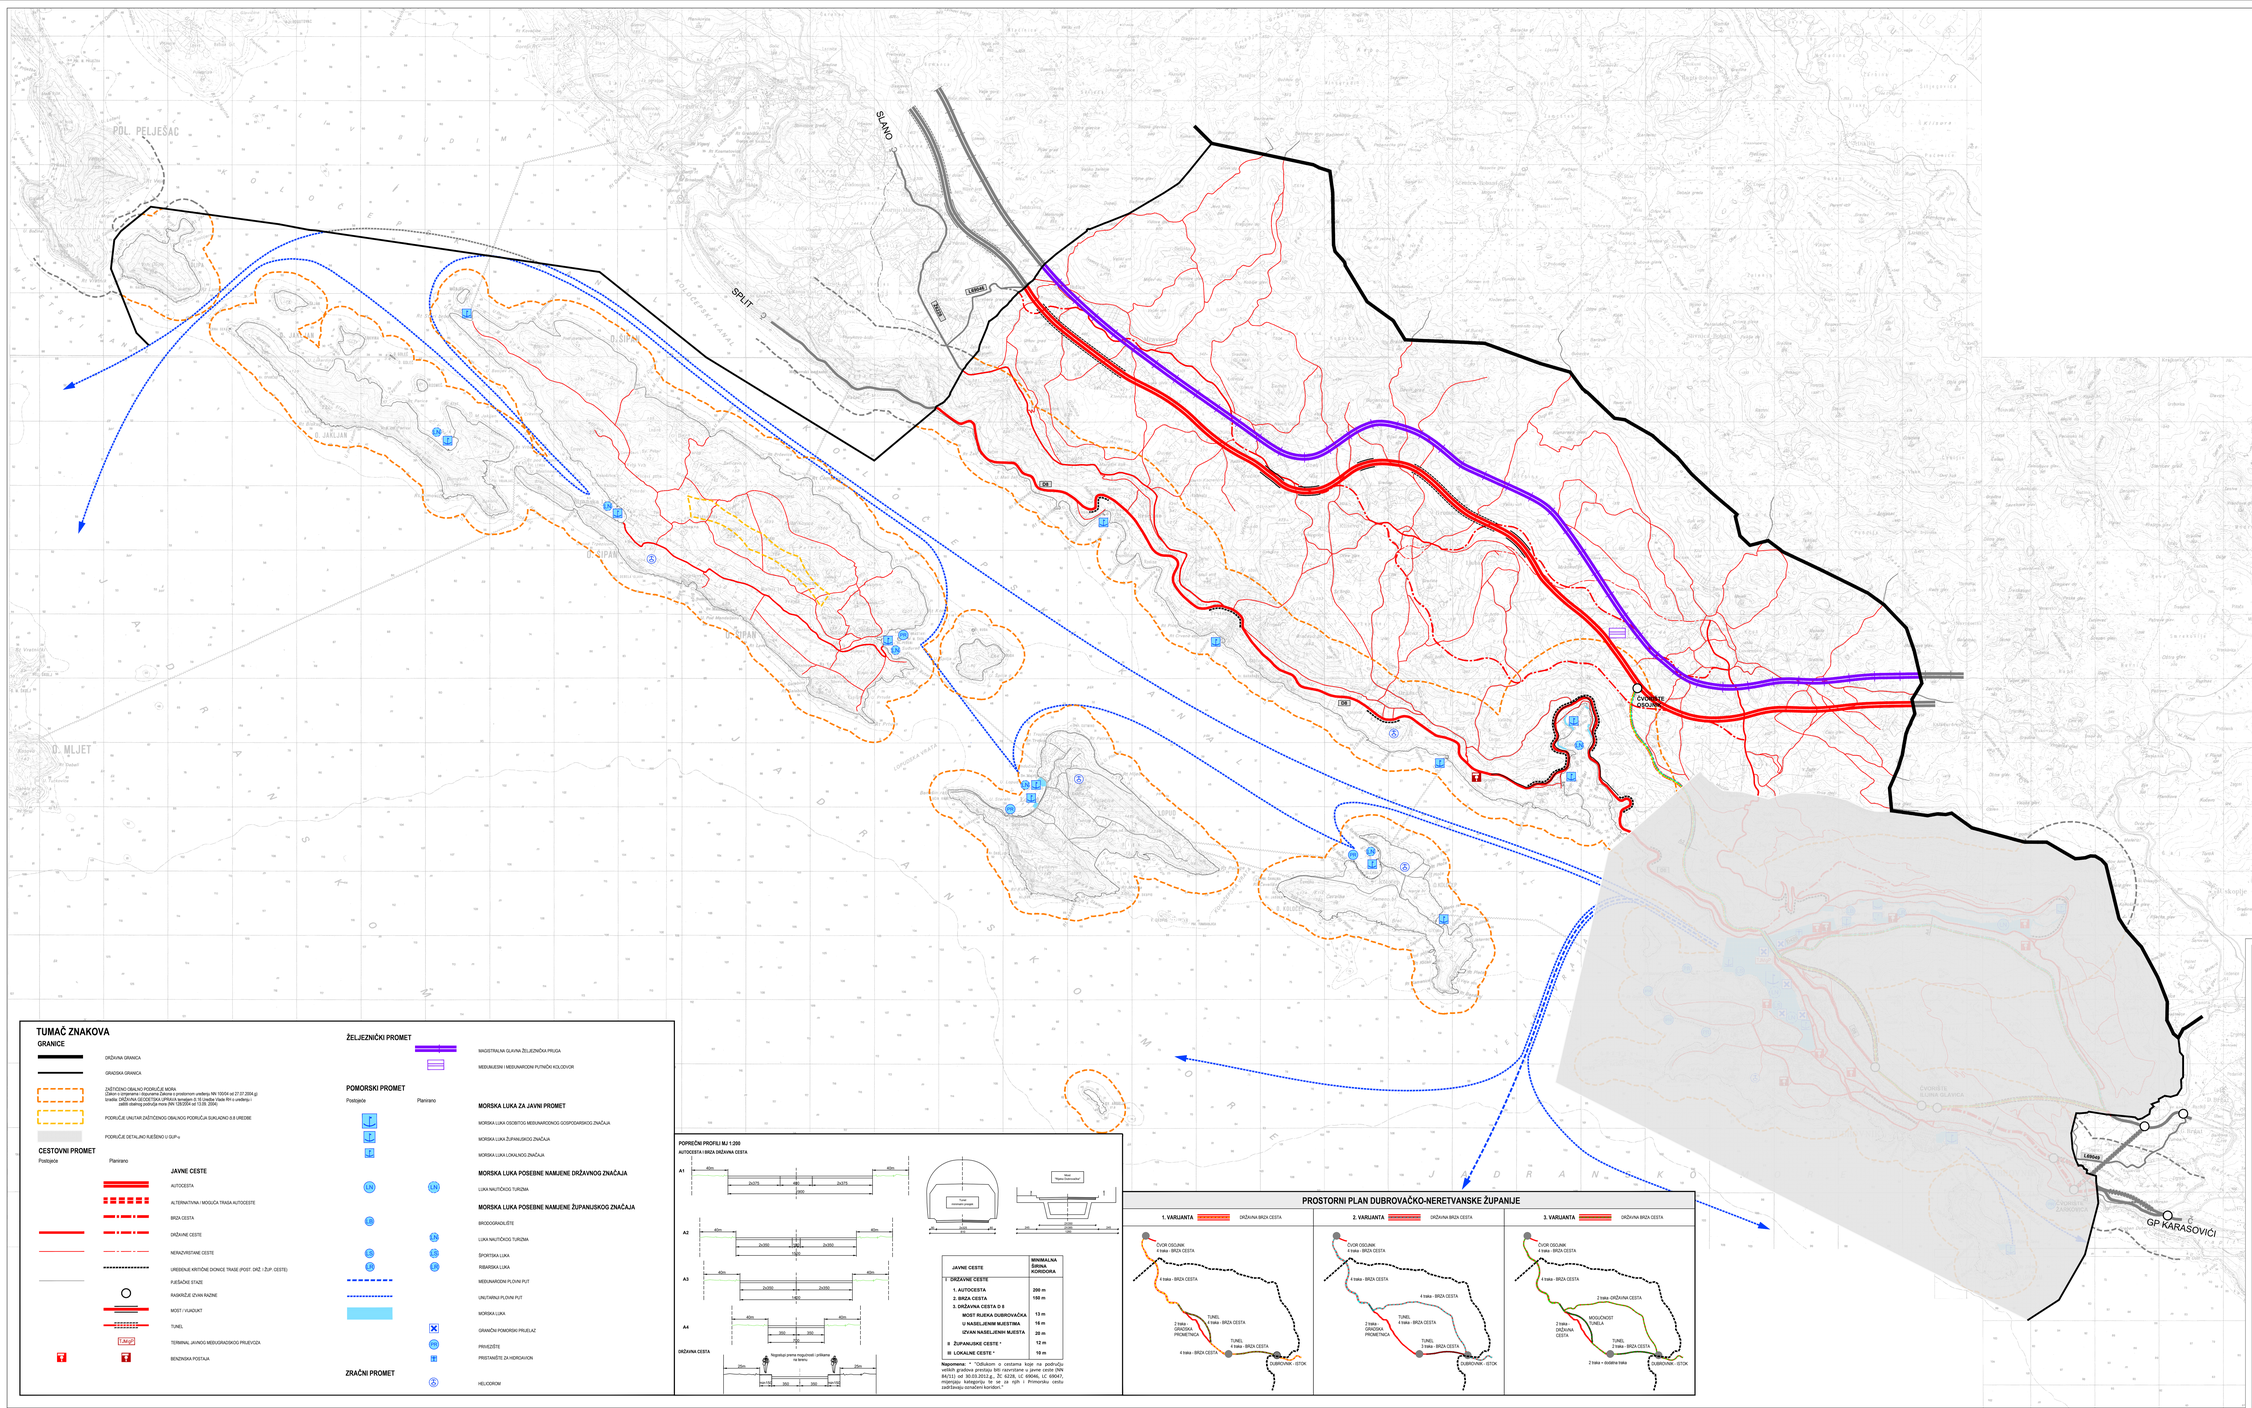

Županija: DUBROVAČKO - NERETVANSKA	Jedinica lokalne samouprave: GRAD DUBROVNIK
Naziv prostornog plana: PROSTORNI PLAN UREĐENJA GRADA DUBROVNIKA - pročišćeni tekst i pročišćena grafika	
Naziv kartografskog prikaza: INFRASTRUKTURNI SUSTAVI - PROMET	
Broj kartografskog prikaza: 2.1	Mjerilo kartografskog prikaza: 1 : 25000
Objava pročišćenog teksta Plana u službenom glasniku: **„Službeni glasnik Grada Dubrovnika", broj 07/20**	

Program mjera za provođenje Plana u prostoru:
(0) Prostorni plan uređenja Grada Dubrovnika („Službeni glasnik Grada Dubrovnika", broj 06/03)
(1) **Izmjene i dopune Prostornog plana uređenja Grada Dubrovnika („Službeni glasnik Grada Dubrovnika", broj 06/03 i 09/07)**
Odluka o izradi Plana:
(2) **Izmjene i dopune Prostornog plana uređenja Grada Dubrovnika** („Službeni glasnik Grada Dubrovnika", broj 04/11 i 08/12)
(3) –
(4) –
(5) **Izmjene i dopune Prostornog plana uređenja Grada Dubrovnika** („Službeni glasnik Grada Dubrovnika", broj 05/16 i 14/16)

Datum objave javne rasprave:
(0) 26.06.2003. „Dubrovačke Dalmacije"
(1) 25.10.2006. „Dubrovačke Dalmacije" i „Dubrovački list"
(2) 19.10.2012. Odjeća grada Dubrovnika, „Službeni glasnik Grada Dubrovnika"
i www.dubrovnik.hr; 20.10.2012. „Dubrovačke dalmacije", „Dubrovački vjesnik"
(3) – www.dubrovnik.hr i www.mgipu.hr; 27.08.2014.
Ponovna javna rasprava: 28.08.2013. www.mgipu.hr, 30.08.2013. Odjeća grada Grada Dubrovnika, „Službeni glasnik Grada Dubrovnika", www.dubrovnik.hr i HRT Radio postaja Dubrovnik, 31.08.2013. „Dubrovačke dalmacije" i „Dubrovački vjesnik"
(4) –
(5) 29.05.2015. www.dubrovnik.hr i www.mgipu.hr, 29.05.2016. Službena Dalmacija" i Odjeća grada Grada Dubrovnika, 31.08.2016. „Dubrovačke vjesnik"
Ponovna javna rasprava: 28.09.2016. www.dubrovnik.hr i www.mgipu.hr, 27.08.2018. Odjeća grada Grada Dubrovnika, 28.08.2018. „Službena Dalmacija" i „Dubrovački vjesnik"

Javni uvid održan:
(0) od 26.06.2003. do 26.08.2003.
(1) od 03.11.2006. do 17.11.2006.
(2) od 29.10.2012. do 13.11.2012. i od 09.09.2013. do 23.09.2013.
(3) –
(4) –
(5) od 06.06.2016. do 07.07.2016 i 07.10.2016. do 16.10.2016.

Odluka predstavničkog tijela o donošenju Plana, suglasnosti i mišljenja nadležnih tijela na Plan i Izvještaj o provedbi:
(0) **Prostorni plan uređenja Grada Dubrovnika** („Službeni glasnik Grada Dubrovnika", broj 07/05)
Suglasnost na plan prema članku 24. Zakona o prostornom uređenju („Narodne novine", broj 30/94, 68/98, 61/00, 32/02 i 100/04), KLASA: 350-05/94-01/0, URBROJ: 531-05-94-2, od 30.11.1994.
URBOS d.o.o. Split, odgovorna osoba: Gordana Radman, dipl.ing.arh.
(1) **Izmjene i dopune Prostornog plana uređenja Grada Dubrovnika** („Službeni glasnik Grada Dubrovnika", broj 09/07 i 10/07)
Suglasnost na plan prema članku 24. i 49.a Zakona o prostornom uređenju („Narodne novine", broj 30/94, 68/98, 61/00, 32/02 i 100/04), KLASA: 350-07/05, URBROJ: 2117-01-07-07 od 24.04.2007
URBOS d.o.o. Split, odgovorna osoba: Gordana Radman, dipl.ing.arh.
(2) **Izmjene i dopune Prostornog plana uređenja Grada Dubrovnika** („Službeni glasnik Grada Dubrovnika", broj 03/14 i 09/14 pročišćeni tekst)
Suglasnost na plan prema članku 107. Zakona o prostornom uređenju („narodne novine", broj 153/13 i 65/17), KLASA: 350-05/14-01/0001, URBROJ: 531-05-13-44-BM od 20.03.2014.
Institut IGH d.d Zagreb i IGH Urbanizam d.o.o. Dubrovnik, odgovorni voditelj izrade plana: dr sc. Zrinka Rudelić, dipl.ing.arh.
(3) –
(4) –
(5) **Izmjene i dopune Prostornog plana uređenja Grada Dubrovnika** („Službeni glasnik Grada Dubrovnika", broj 12/16)
Suglasnost na plan prema članku 108. Zakona o prostornom uređenju („Narodne novine", broj 153/13, 65/17, 114/18 i 39/19), KLASA: 350-15/16-11/40, URBROJ: 531-05-15-4 od 30.10.2015.
Zavod za prostorno uređenje Dubrovačko-neretvanske županije, odgovorni voditelj izrade plana: Barbara Šavrin, dipl.ing.arh.

Nositelj izrade Plana:	Grad Dubrovnik, Upravni odjel za urbanizam, prostorno planiranje i zaštitu okoliša
Stručni izrađivač pročišćenog teksta i pročišćene grafike Plana:	Zavod za prostorno uređenje Dubrovačko-neretvanske županije
Tijelo koje utvrđuje pročišćeni tekst i pročišćenu grafiku: Odbor za Statut i Poslovnik Gradskog vijeća Grada Dubrovnika	Pročelnik: Mario Balić

M.P.

PROVJERA ZAPISA