

# URBANISTIČKI PLAN UREĐENJA NASELJA DUBA



NARUČITELJ :  
OPĆINA SLIVNO (DUBROVAČKO NERETVANSKA ŽUPANIJA)




IZRAĐIVAČ :  
URBANISTIČKI INSTITUT HRVATSKE d.o.o., ZAGREB

Naziv kartografskog prikaza:  
**PROMETNA, ULIČNA I KOMUNALNA INFRASTRUKTURNA MREŽA**  
**Energetski sustav**


	GRANICA OBUHVATA PLANA
<b>KORIŠTENJE I NAMJENA POVRŠINA</b>	
	MJEŠOVITA NAMJENA M1- pretežno stambena
	UGOSTITELJSKO TURISTIČKA NAMJENA T1- hoteli, T4- ostalo
	JAVNA I DRUŠTVENA NAMJENA D1 - uprava, D3 - zdravstvo, D7 - kultura
	INFRASTRUKTURNE POVRŠINE
	ŠPORTSKO REKREACIJSKA NAMJENA R2-rekreacija, R3-kupališno - rekreacijske površine (Pu-uređena plaža bez gradnje i R3- -prateći sadržaji uređene plaže)
	JAVNE ZELENE POVRŠINE Z1 - javne uređene zelene površine, Z2 - dječje igralište
	ZAŠTITNO ZELENILLO
	VRIJEDNO OBRADILLO TLO
	VODNE POVRŠINE V1- vodotok
	PROMETNE POVRŠINE
	PARKIRALIŠNE POVRŠINE
	PODRUČJE KOMUNALNE LUČICE (morski i kopneni dio)
	VOJNA LUKA
	PLANIRANA TRAFOSTANICA 20/0,4 KVA
	PLANIRANI 20 KV KABEL
	PRIKLJUČNI 20 KV KABEL - SPOJ NA PRISTUPNU MREŽU DO ZADNJEG STUPA 20 KV ZRAČNOG DALEKOVODA
	ZRAČNI DV 20 KV KREMENA- DUBA SA ZAVRŠNIM STUPOM BR 13

Županija:	DUBROVAČKO - NERETVANSKA ŽUPANIJA		
Grad:	OPĆINA SLIVNO		
Naziv prostornog plana:	URBANISTIČKI PLAN UREĐENJA NASELJA DUBA		
Broj radnog naloga:	10019	Dokumentacijski broj:	1325
Naziv kartografskog prikaza:	PROMETNA, ULIČNA I KOMUNALNA INFRASTRUKTURNA MREŽA - Energetski sustav		
Broj kartografskog prikaza:	2.3.	Mjerilo kartografskog prikaza:	1:2000
Odluka o izradi Urbanističkog plana uređenja područja uvale Duba (službeno glasilo): "Neretvanski glasnik" br.04/09.	Pečat tijela odgovornog za provođenje javne rasprave:	Odgovorna osoba za provođenje javne rasprave: Zora Čović, dipl.ing.grad. (do 05./2010.)	
Javna rasprava (datum objave): "Slobodna Dalmacija", 27.11. 2009. godine	Pečat tijela odgovornog za provođenje ponovne javne rasprave:	Odgovorna osoba za provođenje ponovne javne rasprave: Nikola Bartulović, dipl.iur. (od 05./2010.)	
Javni uvid održan od 08.12. 2009. do 08.01. 2010. godine		ime, prezime i potpis	
Ponovna javna rasprava (datum objave): "Slobodna Dalmacija", 14.11.2010. godine	Pečat predstavničkog tijela o donošenju plana (službeno glasilo): "Općinski glasnik" br.6/11.	ime, prezime i potpis	
Ponovni javni uvid održan od 23.12.2010. do 05.01.2011. godine		ime, prezime i potpis	
Suglasnost na plan prema članku 98. Zakona o prostornom uređenju i gradnji (Narodne novine br. 76/07,38/09,55/11 i 90/11): Suglasnost župana: Klasa:350-01/11-01/121, Urbroj:2117/01-01-11-2, Datum:28.10.2011.			

Pravna osoba/tijelo koje je izradilo plan: URBANISTIČKI INSTITUT HRVATSKE d.o.o. Frane Petrića 4, 10000 Zagreb, tel. 01/4804300, fax. 01/4812708			
Pečat pravne osobe/tijela koje je izradilo plan:	Odgovorna osoba: mr.sc. Ninoslav Dusper, dipl.ing.arh.	Odgovorni voditelj izrade plana: Lusiana Iveković, dipl.ing.arh.	Stručni tim u izradi plana: Vladimir Tutek, dipl.ing.arh. Vedran Oberan, dipl.ing.arh. Lusiana Iveković, dipl.ing.arh. Ante Senjanović, dipl.ing.arh. Mladen Kardum, ing.grad. Gordan Maček, dipl.ing.prom. Marijan Prus, dipl.iur. Nataša Avakumović, dipl.ing.ur.kraj. Juraj Dusper, dipl.oec.
Pečat predstavničkog tijela:	Predsjednik predstavničkog tijela: Mato Dragobratić	Istovjetnost ovog prostornog plana s izvornikom ovjerava:	Pečat nadležnog tijela:
	ime, prezime i potpis	ime, prezime i potpis	ime, prezime i potpis

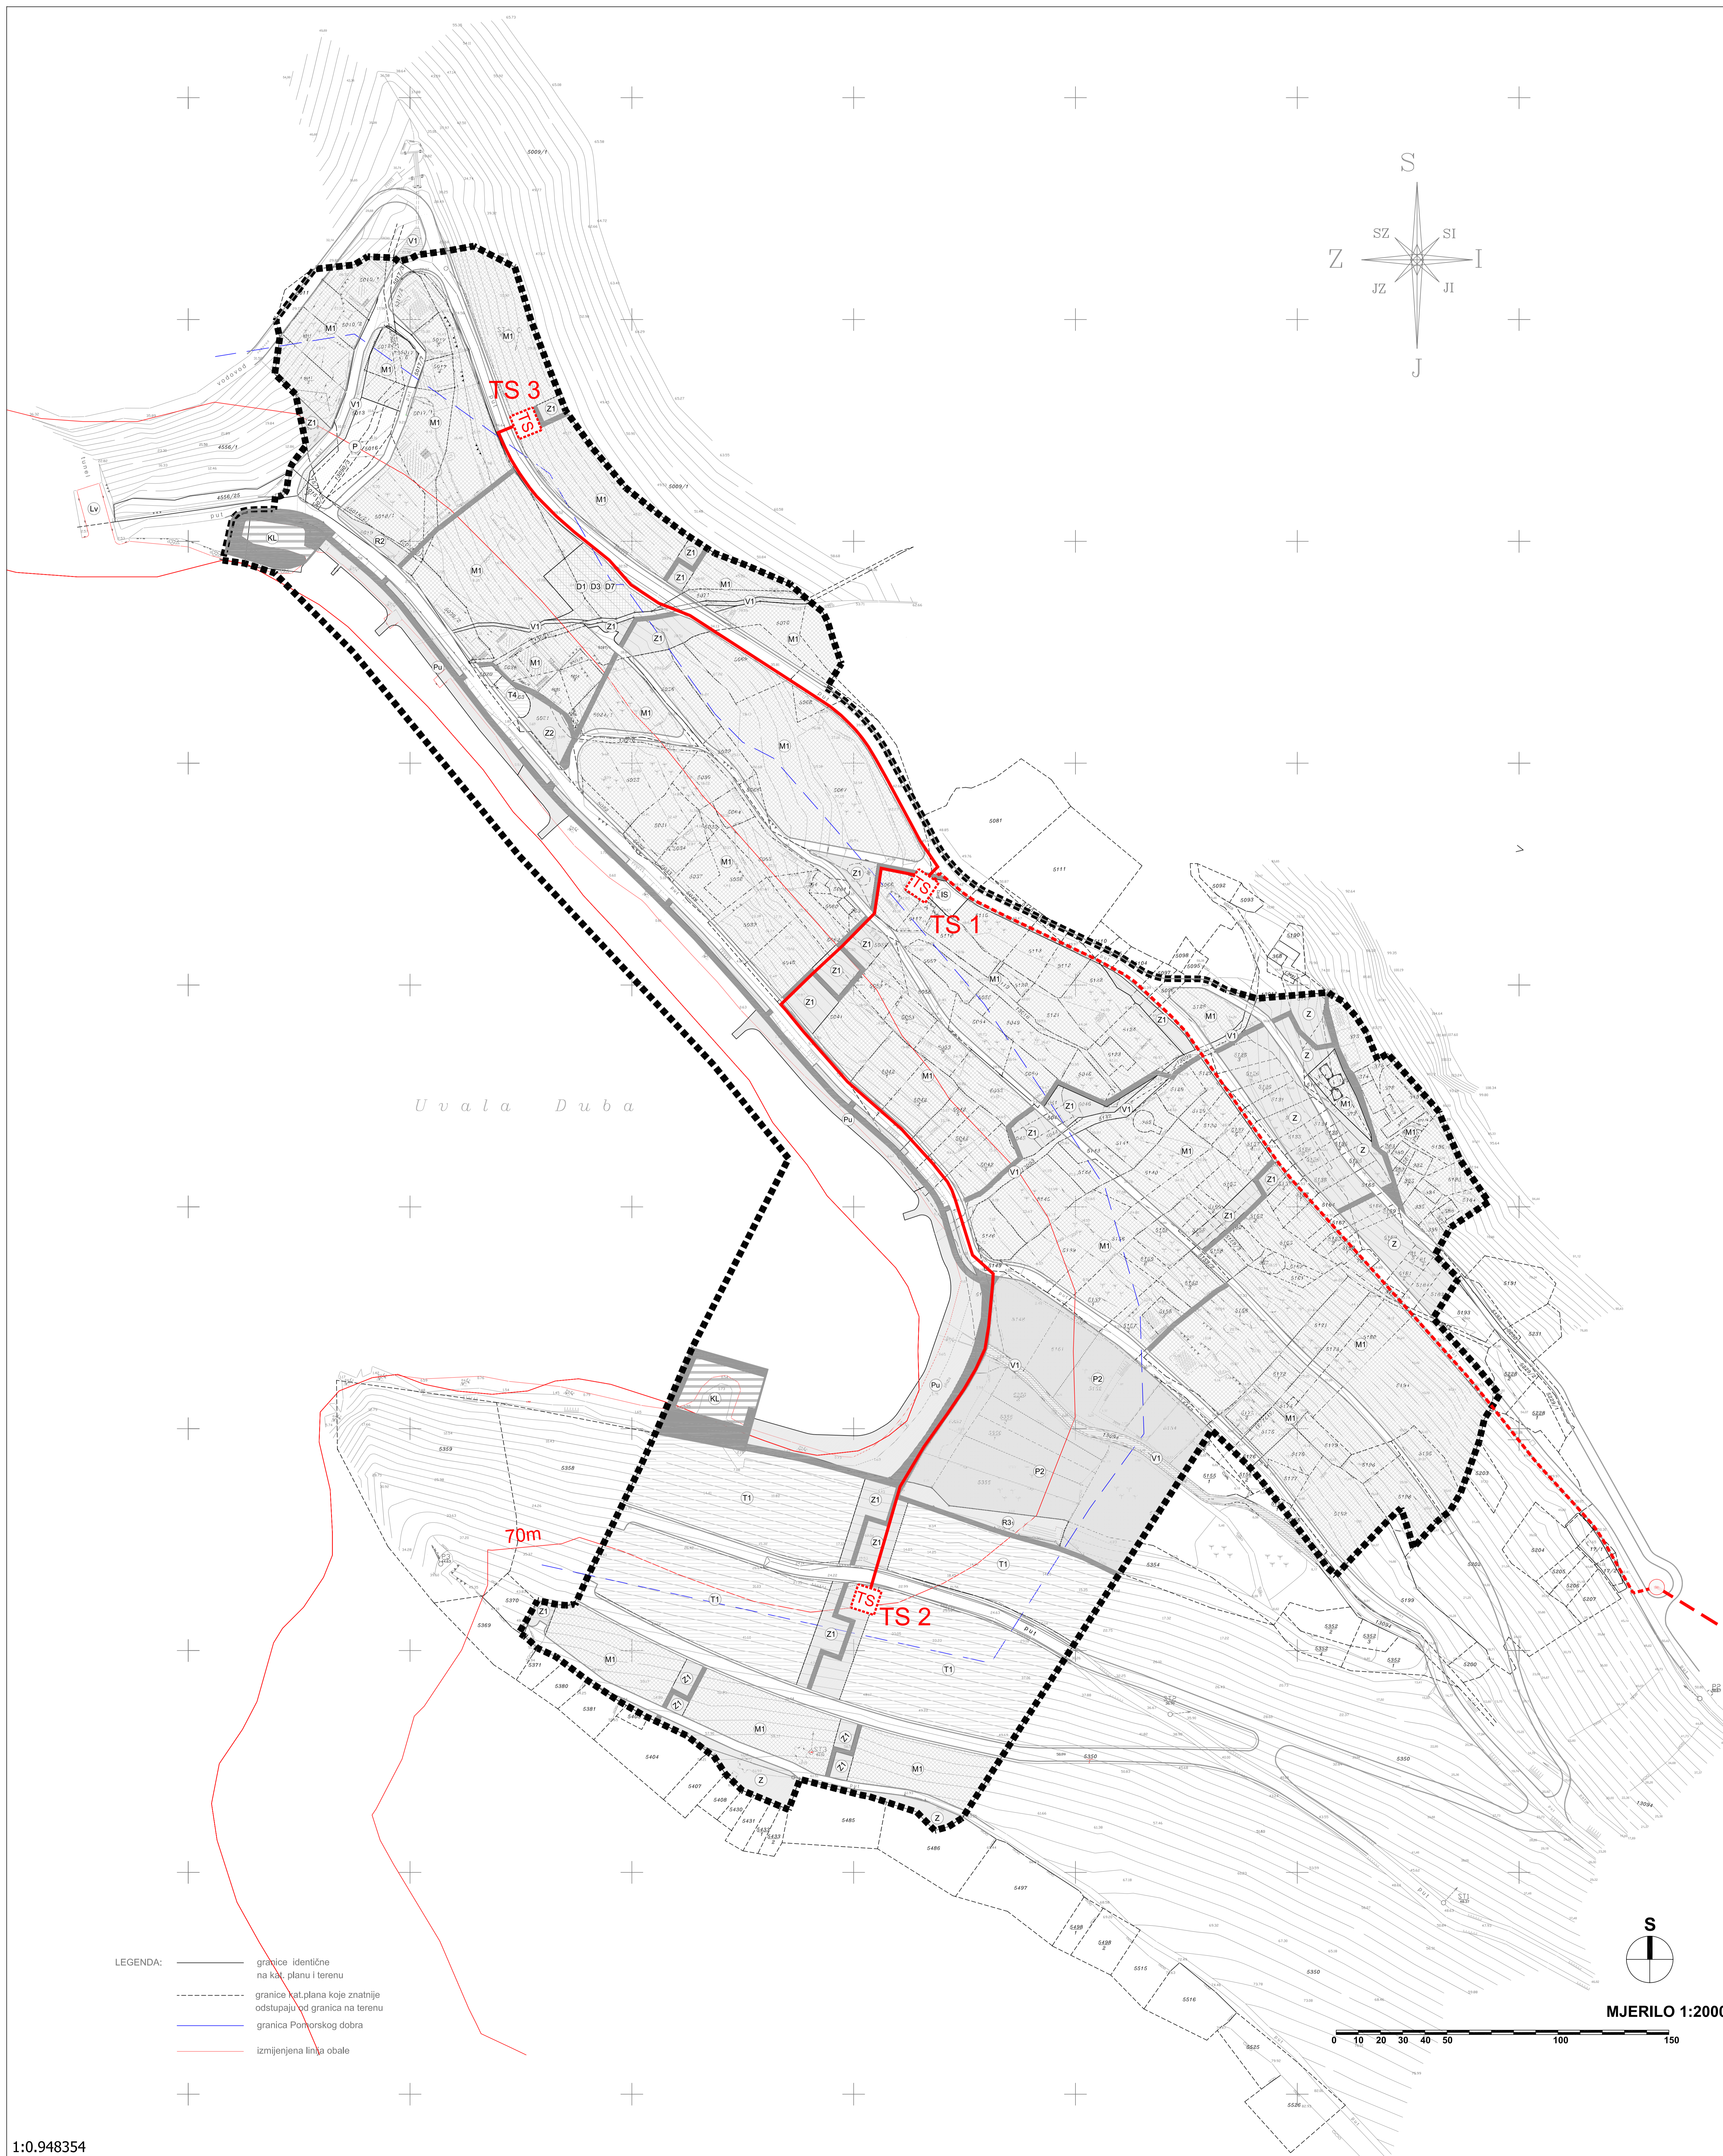

LEGENDA:  
 — granice identične na kart. planu i terenu  
 - - - granice kart.plana koje znatnije odstupaju od granica na terenu  
 — granica Pomorskog dobra  
 — izmijenjena linija obale

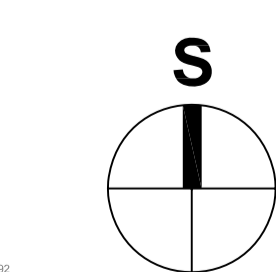

MJERILO 1:2000

