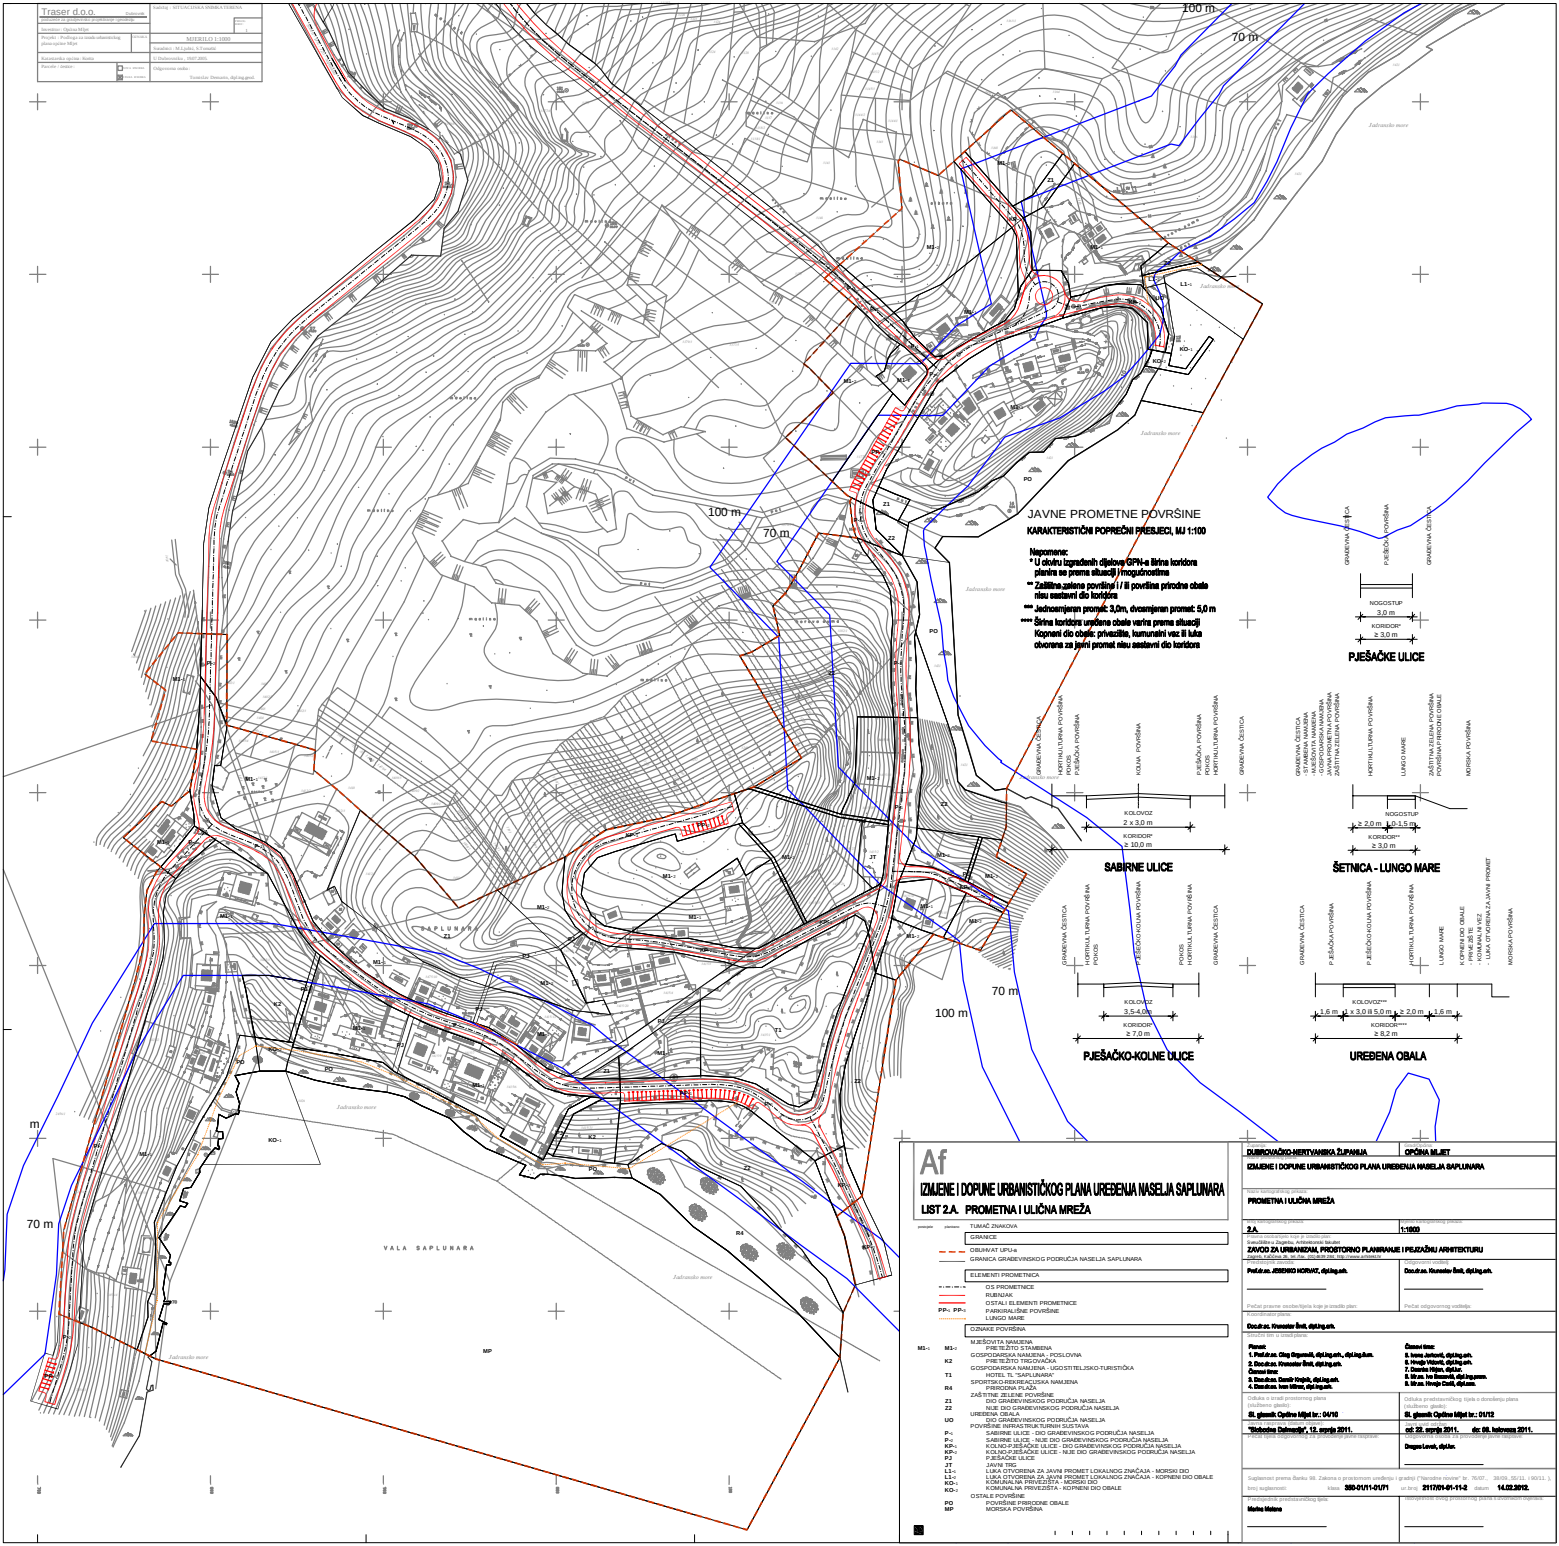
JAVNE PROMETNE POVRŠINE
KARAKTERISTIČNI POPREČNI PRESJECI, MJ 1:100
Napomene:
* U cilju izgradnje dijelova OPH-a širina koridora planira se prema situaciji i mogućnostima
** Zaštitna zelena površina I / II povlitine prirodne obale nisu sastavni dio koridora
*** Jednosmjeran promet: 3,0m, dvosmjeran promet: 5,0 m
**** Širina koridora uređene obale varira prema situaciji
Kopneni dio obale: privezište, komunalni vez ili luka otvorena za javni promet nisu sastavni dio koridora
PJEŠAČKE ULICE
ŠETNICA - LUNGO MARE
SABIRNE ULICE
PJEŠAČKO-KOLNE ULICE
UREĐENA OBALA
VALA SAPLUNARA
SAPLUNARA
Af
IZMJENE I DOPUNE URBANISTIČKOG PLANA UREĐENJA NASELJA SAPLUNARA
LIST 2.A. PROMETNA I ULIČNA MREŽA
TUMAČ ZNAKOVA
GRANICE
OBUHVAT UPU-a
GRANICA GRAĐEVINSKOG PODRUČJA NASELJA SAPLUNARA
ELEMENTI PROMETNICA
OS PROMETNICE
RUBNJAK
OSTALI ELEMENTI PROMETNICE
PARKIRALIŠNE POVRŠINE
LUNGO MARE
OZNAKE POVRŠINA
M MJEŠOVITA NAMJENA
PRETEŽITO STAMBENA
K GOSPODARSKA NAMJENA - POSLOVNA
K2 PRETEŽITO TRGOVAČKA
T GOSPODARSKA NAMJENA - UGOSTITELJSKO-TURISTIČKA
T1 HOTEL TL "SAPLUNARA"
R SPORTSKO-REKREACIJSKA NAMJENA
R4 PRIRODNA PLAŽA
Z ZAŠTITNE ZELENE POVRŠINE
Z1 DIO GRAĐEVINSKOG PODRUČJA NASELJA
Z2 IZVAN GRAĐEVINSKOG PODRUČJA NASELJA
URBANE DEKADE
UO DIO GRAĐEVINSKOG PODRUČJA NASELJA
POVRŠINE INFRASTRUKTURNIH SUSTAVA
P SABIRNE ULICE - DIO GRAĐEVINSKOG PODRUČJA NASELJA
P SABIRNE ULICE - IZVAN DIO GRAĐEVINSKOG PODRUČJA NASELJA
KP KOLNO-PJEŠAČKE ULICE - DIO GRAĐEVINSKOG PODRUČJA NASELJA
KP KOLNO-PJEŠAČKE ULICE - IZVAN DIO GRAĐEVINSKOG PODRUČJA NASELJA
PJ PJEŠAČKE ULICE
JT JAVNI TRG
LS LUKA OTVORENA ZA JAVNI PROMET LOKALNOG ZNAČAJA - MORSKI DIO
LK LUKA OTVORENA ZA JAVNI PROMET LOKALNOG ZNAČAJA - KOPNENI DIO OBALE
KO KOMUNALNA PRIVEZIŠTA - MORSKI DIO
KO KOMUNALNA PRIVEZIŠTA - KOPNENI DIO OBALE
OSTALE POVRŠINE
PO POVRŠINE PRIRODNE OBALE
MP MORSKA POVRŠINA
DUBROVAČKO-NERETVANSKA ŽUPANIJA
OPĆINA MLJET
IZMJENE I DOPUNE URBANISTIČKOG PLANA UREĐENJA NASELJA SAPLUNARA
PROMETNA I ULIČNA MREŽA
2.A.
1:1000
ZAVOD ZA URBANIZAM, PROSTORNO PLANIRANJE I PEJZAŽNU ARHITEKTURU
Prof.dr.sc. JOSIPKO HORVAT, dipl.ing.arh.
Doc.dr.sc. Krunoslav Šmit, dipl.ing.arh.
Doc.dr.sc. Krunoslav Šmit, dipl.ing.arh.
Članovi tima:
1. Prof.dr.sc. Oleg Grgurnik, dipl.ing.arh., dipl.ing.građ.
2. Doc.dr.sc. Krunoslav Šmit, dipl.ing.arh.
3. Doc.dr.sc. Damir Krajnik, dipl.ing.arh.
4. Doc.dr.sc. Ivan Mitrović, dipl.ing.arh.
Članovi tima:
5. Ivana Jurković, dipl.ing.arh.
6. Hrvoje Vidović, dipl.ing.arh.
7. Daniela Vrljan, dipl.ing.
8. Mr.sc. Ivo Biondić, dipl.ing.prom.
9. Mr.sc. Hrvoje Cvetić, dipl.ing.arh.
81. sjednici Općine Mljet br.: 04/10
od: 22. srpnja 2011.
dec. 08. kolovoza 2011.
Dragica Lovrić, dipl.ing.
Suglasnost prema članku 99. Zakona o prostornom uređenju i gradnji ("Narodne novine" br. 76/07., 38/09., 55/11. i 90/11.),
broj suglasnosti: klasa: 350-01/11-01/1 ur.broj: 2117/01-01-11-2 datum: 14.02.2012.
Marina Matana