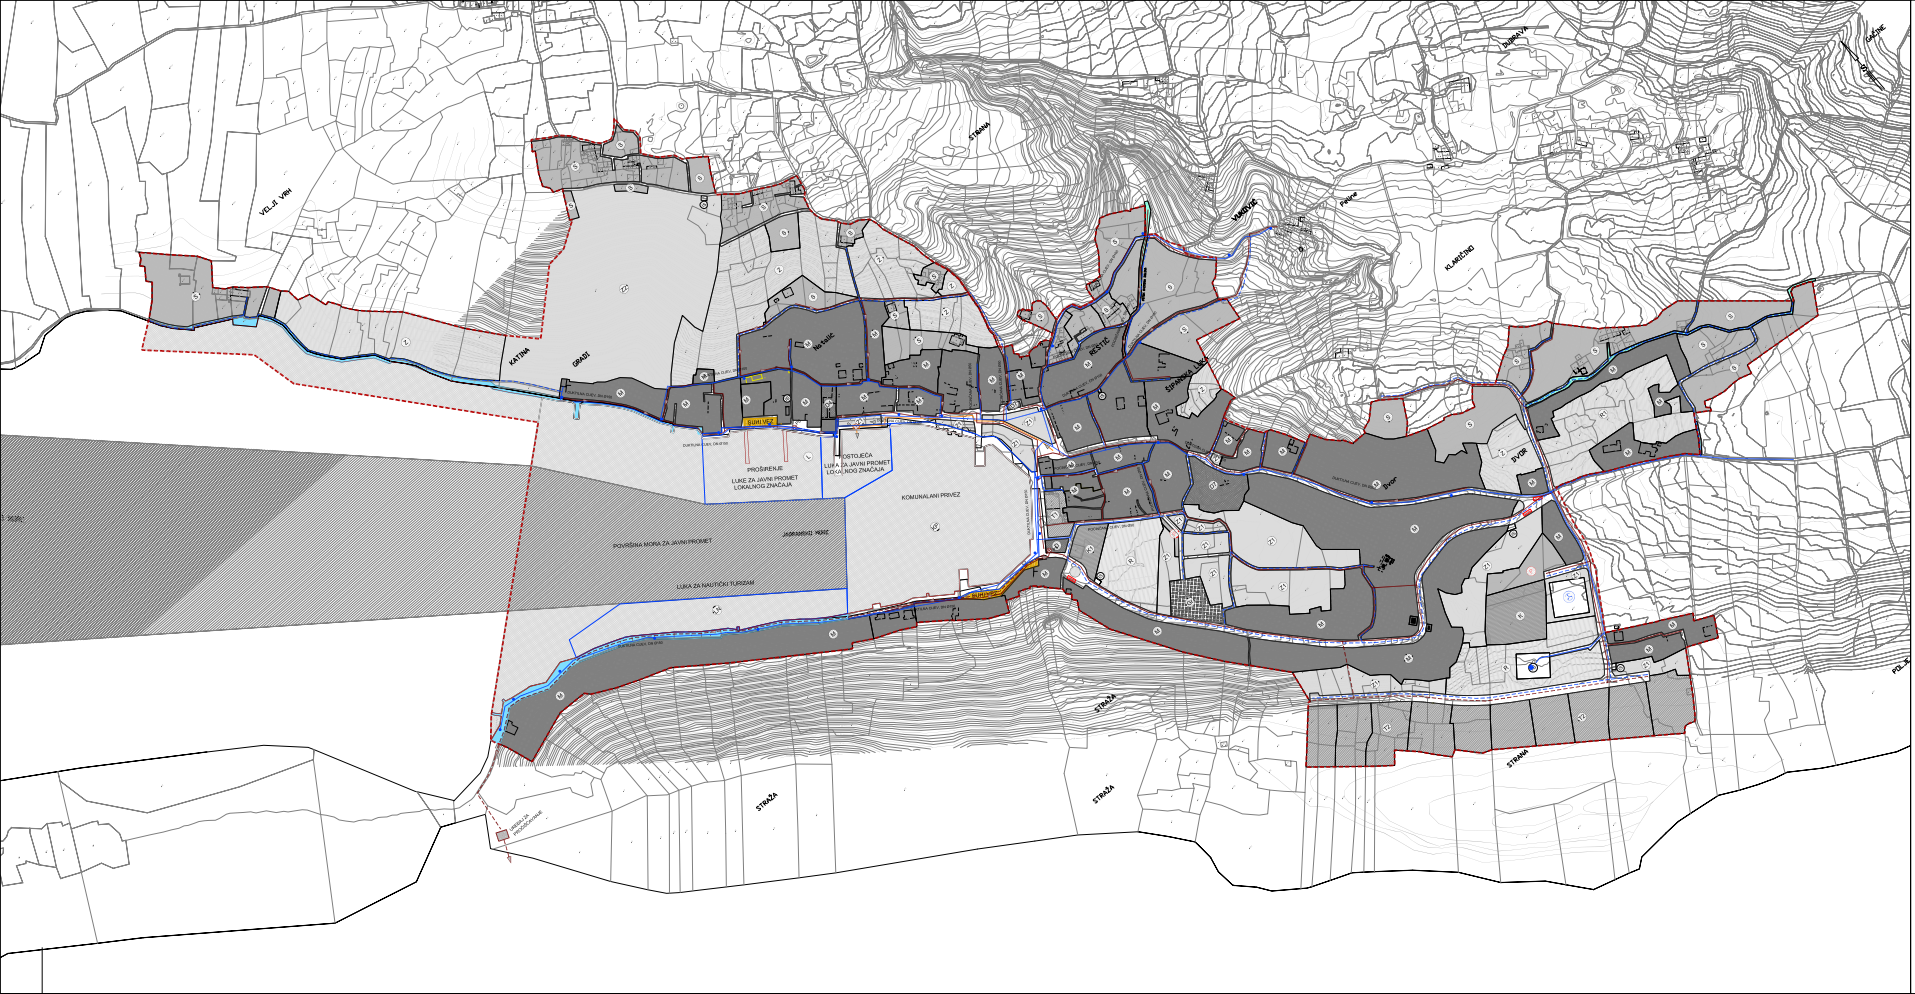


GRANICA OBUHVATA UPU-a

STAMBENA NAMJENA

M MJEŠOVITA NAMJENA

JAVNA I DRUŠTVENA NAMJENA
škole - D4, vjerske - D7

GOSPODARSKA NAMJENA-POSLOVNA
poslovne - K1, poslovno-trgovačka - K2

GOSPODARSKA NAMJENA-UGOSTITELJSKO TURISTIČKA - T
hotel - T1, kuća za odmor - T2

LUKA ZA JAVNI PROMET LOKALNOG ZNAČAJA

KOMUNALNI PRIVEZ

LUKA ZA NAUTIČKI TURIZAM

POVRŠINA MORA

SETALIŠTA UZ OBALU

SPORTSKO REKREACIJSKA NAMJENA

REKREACIJA IZVAN NASELJA

JAVNE ZELENE POVRŠINE - PARK

PARKOVNO UREĐEN MASLINIK

ZAŠTITNE ZELENE POVRŠINE

POVRŠINE INFRASTRUKTURNIH SUSTAVA

GROBLJE

REGULIRANI NATKRIVENI POTOK U SKLOPU PROMETNICE

KORIDOR PROMETNICA

JAVNO PARKIRALIŠTE

STAJALIŠTE AUTOBUSA

HELIODROM

VODOOPSKRBA

Postojeće | Planirano

VODOSPREMA

VODOOPSKRBNI CJEVOVOD

ODVODNJA OTPADNIH VODA

UREĐAJ ZA PROČIŠĆAVANJE OTPADNIH VODA

S UREĐAJ ZA PROČIŠĆAVANJE • SEPARATOR

PS PRECRPNA STANICA

KANALI SANITARNE ODVODNJE • GRAVITACIJSKI

KANALI SANITARNE ODVODNJE • TLAČNI

KANAL OBORINSKE VODE • GRAVITACIJSKI

Studeni 2010.

1600m²
400m²
MJ 1:2000
0 20 40 100 200 m

UZGZ

| | |
|---|---|
| Županija: DUBROVAČKO - NERETVANSKA | Grad: DUBROVNIK |
| Naziv prostornog plana: | URBANISTIČKI PLAN UREĐENJA ŠIPANSKA LUKA |
| Naziv kartografskog prikaza: | PROMETNA, ULIČNA I KOMUNALNA INFRASTRUKTURNA MREŽA VODOOPSKRBA I ODVODNJA |
| Broj kartografskog prikaza: 2.3. | Mjerilo kartografskog prikaza: 1:2000 |
| Odluka o donošenju: Službeni glasnik Grada Dubrovnika 9/13 (UP/I 350-02/13-01/21) | Odluka o izradi: Službeni glasnik Grada Dubrovnika 6/13 (UP/I 350-02/13-01/21), Službeni glasnik Grada Dubrovnika 9/13 (UP/I 350-02/13-01/21) |
| Javna rasprava: | Javni uvid održan od 15.03.2010. do 15.09.2010. |
| Pečat tijela odgovornog za provedbu javne rasprave: M.P. | Odgovorna osoba za provedbu javne rasprave: Ime i prezime: |
| Suglasnost na plan: prema članku 24 Zakon o prostornom uređenju (Službeni glasnik 106/98, 39/04, 45/04 - pročišćeni tekst, 163/04, 92/05, 31/10, 38/09, 143/13, 65/17) Suglasnost Ministarstva zaštite okoliša, prostornog uređenja i graditeljstva: Klasa: 350-02/10-01/201, Urbroj: 531-06-1-1-2-10-2 od 17.12.2010. | |
| Pravna osoba koja je izradila plan: | URBANISTIČKI ZAVOD GRADA ZAGREBA d.o.o. ZAGREB, Ilirski trg 12 |
| Pečat pravne osobe koja je izradila plan: M.P. | Odgovorna osoba: LUKA ŠALINIĆ, dipl.ing. arh. |
| Odgovorni voditelj: | ZORAN HERAK, dipl.ing. arh. |
| Stručni tim izrade plana (ime i prezime, potpis): 1. ZORAN HERAK, dipl.ing. arh., 2. MIROSLAV BRENIG, geod. teh., 3. KSENIJA MEŠTRIĆ, ing.građ., 4. SLOBODAN ĐUROVIĆ, dipl.ing.građ., 5. MIOMIR PAVLETIĆ, ELEKTROKOMUNALNO, suradnik | |
| Pečat Gradskog vijeća Grada Dubrovnika: M.P. | Predsjednik Gradskog vijeća Grada Dubrovnika: Olga Nikšić |
| Broj/klasa prostornog plana (upisuje nadležno tijelo): (klasa, urudžbeni broj) | Pečat nadležnog tijela: M.P. |