


TUMAČ PLANSKOG ZNAKOVLJA

GRANICE	
	GRANICA UPU-a "TZ HOTELI OREBIĆ"
	OBUHVAAT POJEDINAČNOG ZAHVATA / OZNAKA POJEDINAČNOG ZAHVATA
ZAŠTIĆENO OBALNO PODRUČJE MORA	
	OBALNA LINIJA
	LINIJA UDALJENA OD OBALNE LINIJE ZA 100 I 70 m
UVJETI GRADNJE	
	ZATEČENA ZGRADA
	GRADIVI DIO POJEDINAČNOG ZAHVATA ZA OSNOVNU ZGRADU
	GRADIVI DIO POJEDINAČNOG ZAHVATA ZA POMOĆNU ZGRADU
	GRADIVI DIO POJEDINAČNOG ZAHVATA - MOGUĆA NOVA GRADNJA
	GRADIVI DIO POJEDINAČNOG ZAHVATA POD POSEBNIM UVJETIMA - MOGUĆA REKONSTRUKCIJA
3 En	BROJ ETAŽA ZGRADE En - nadzemne etaže, Ep - podzemne etaže
15 m	NAJVEĆA DOZVOLJENA VISINA GRAĐEVINE
	PRIKLJUČENJE NA JAVNU PROMETNU POVRŠINU
CESTOVNI PROMET	
	ŽUPANIJSKA CESTA ŽC-6215
	SPOREDNE PRISTUPNE CESTE

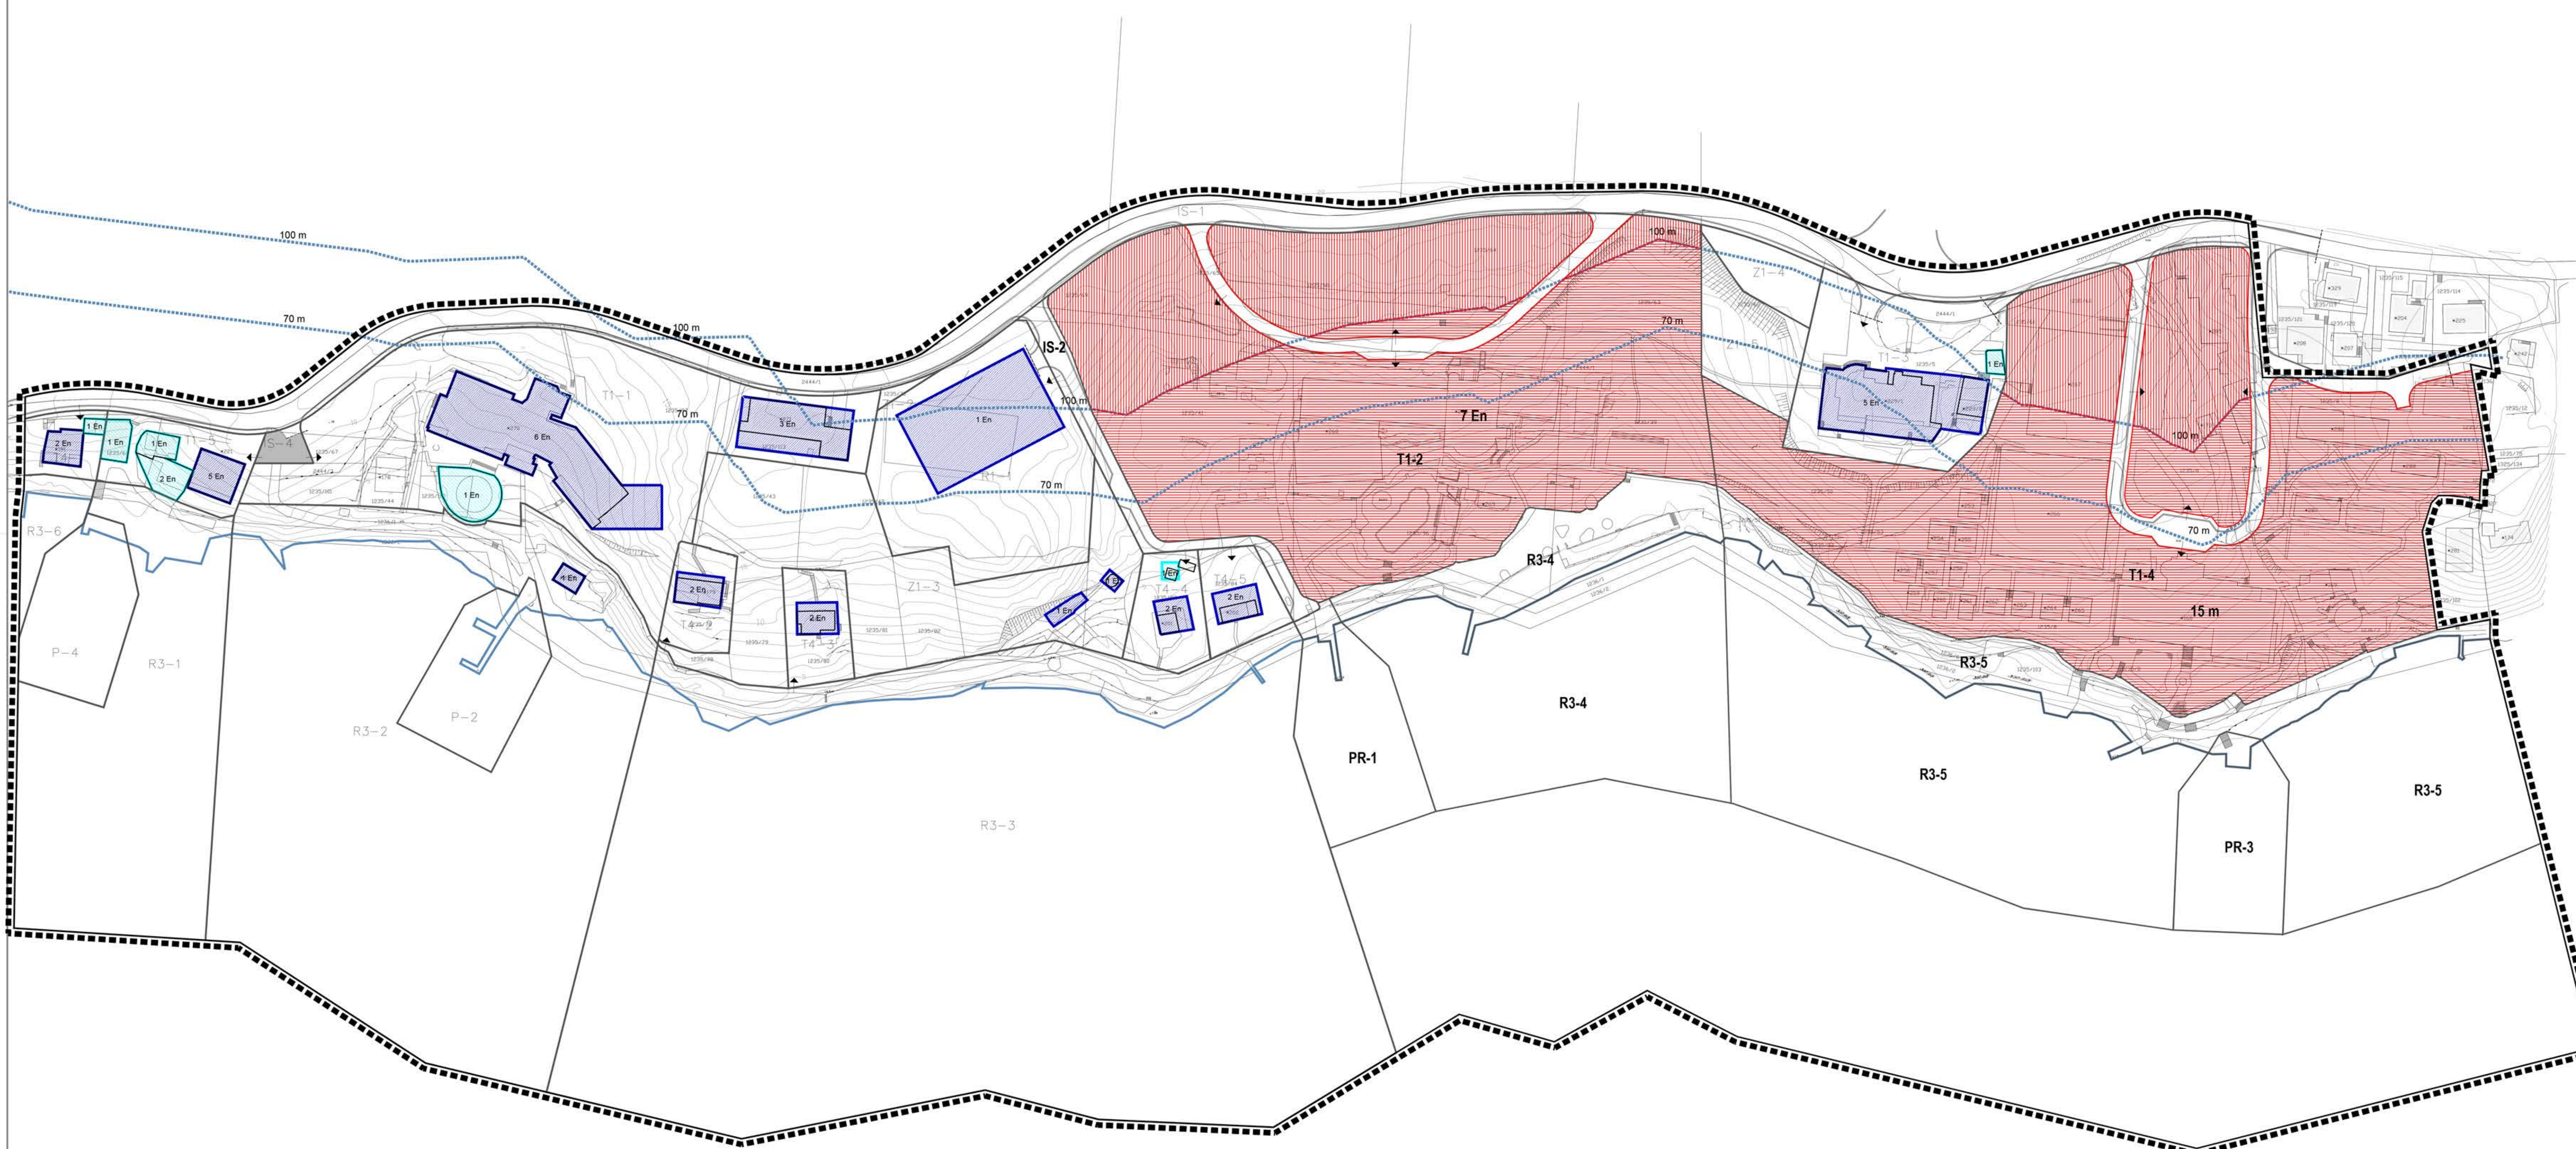

URBANISTIČKI PLAN UREĐENJA "TZ HOTELI OREBIĆ"

LIST BR. 4.	NAČIN I UVJETI GRADNJE IZVORNIK

Županija: DUBROVAČKO-NERETVANSKA	Općina: OREBIĆ
Naziv prostornog plana: URBANISTIČKI PLAN UREĐENJA "TZ HOTELI OREBIĆ"	
Naziv kartografskog prikaza: NAČIN I UVJETI GRADNJE	
Broj kartografskog prikaza: 4.	Mjerilo kartografskog prikaza: 1:1000
Odluka predstavničkog tijela o sradi plana (službeno glasilo): Odluka o izradi i dopuna Urbanističkog plana uređenja "TZ Hotel Orebić" (Službeni glasnik Općine Orebić, 06/15)	Odluka predstavničkog tijela o donošenju plana (službeno glasilo): Odluka o donošenju i dopuna Urbanističkog plana uređenja "TZ Hotel Orebić" (Službeni glasnik Općine Orebić, 07/16)
Odluka o izmjeni i dopuni Odluka o izradi i dopuna Urbanističkog plana uređenja "TZ Hotel Orebić" (Službeni glasnik Općine Orebić, 06/15)	Urbanistički plan uređenja "TZ Hotel Orebić" - predloženi tekst (Službeni glasnik Općine Orebić, 06/15)
Javna rasprava (datum objave): 12. listopada 2015.	Javni uvid održan: od 26. listopada 2015. do 02. studenog 2015.
Pečat tijela odgovornog za provođenje javne rasprave:	Odgovorna osoba za provođenje javne rasprave:
	Tomislav Aničić, načelnik Općine
Mjesto i datum izrade plana:	Dubrovnik, travanj 2016.
Suglasnost i mišljenja nadležnih organa: pripreme na plan:	
Suglasnost Ministarstva graditeljstva i prostornog uređenja - Uprava za prostorno uređenje, pravne poslove i programe Europske unije (KLASA: 350-02/15-014, UR. BROJ: 2138/3-5-15-45, od 29. veljače 2016. godine)	
Pravna osoba / tijelo koje je izradilo plan: IGH URBANIZAM d.o.o. DUBROVNIK	
Pečat pravne osobe / tijela koje je izradilo plan:	Odgovorna osoba:
	dr. sc. Zrinka Ružić, dipl.ing. arch.
Odgovorni voditelj izrade plana:	dr. sc. Zrinka Ružić, dipl.ing. arch.
Stručni tim u izradi plana:	
Jurica Krnego, mag. geogr. i mag. ing. geod. et geoinf.	dr. sc. Zrinka Ružić, dipl.ing. arch.
Nikolina Vuković Kolendić, dipl.ing. grad.	Melkior Serdarević, mag.ing. arch.
Katarina Mojaš, mag.ing. arch.	Željko Vučić, dipl.ing. arch.
Pečat predstavničkog tijela:	
	Predsjednik predstavničkog tijela:
	Tomi Marešić
Istovjetnost ovog prostornog plana s originalnom prijavom:	
	Predsjednik Komisije za prostorno uređenje, pravne poslove i normativnu gestaciju:
	Vladimir Vuković
(ime, prezime i potpis)	