


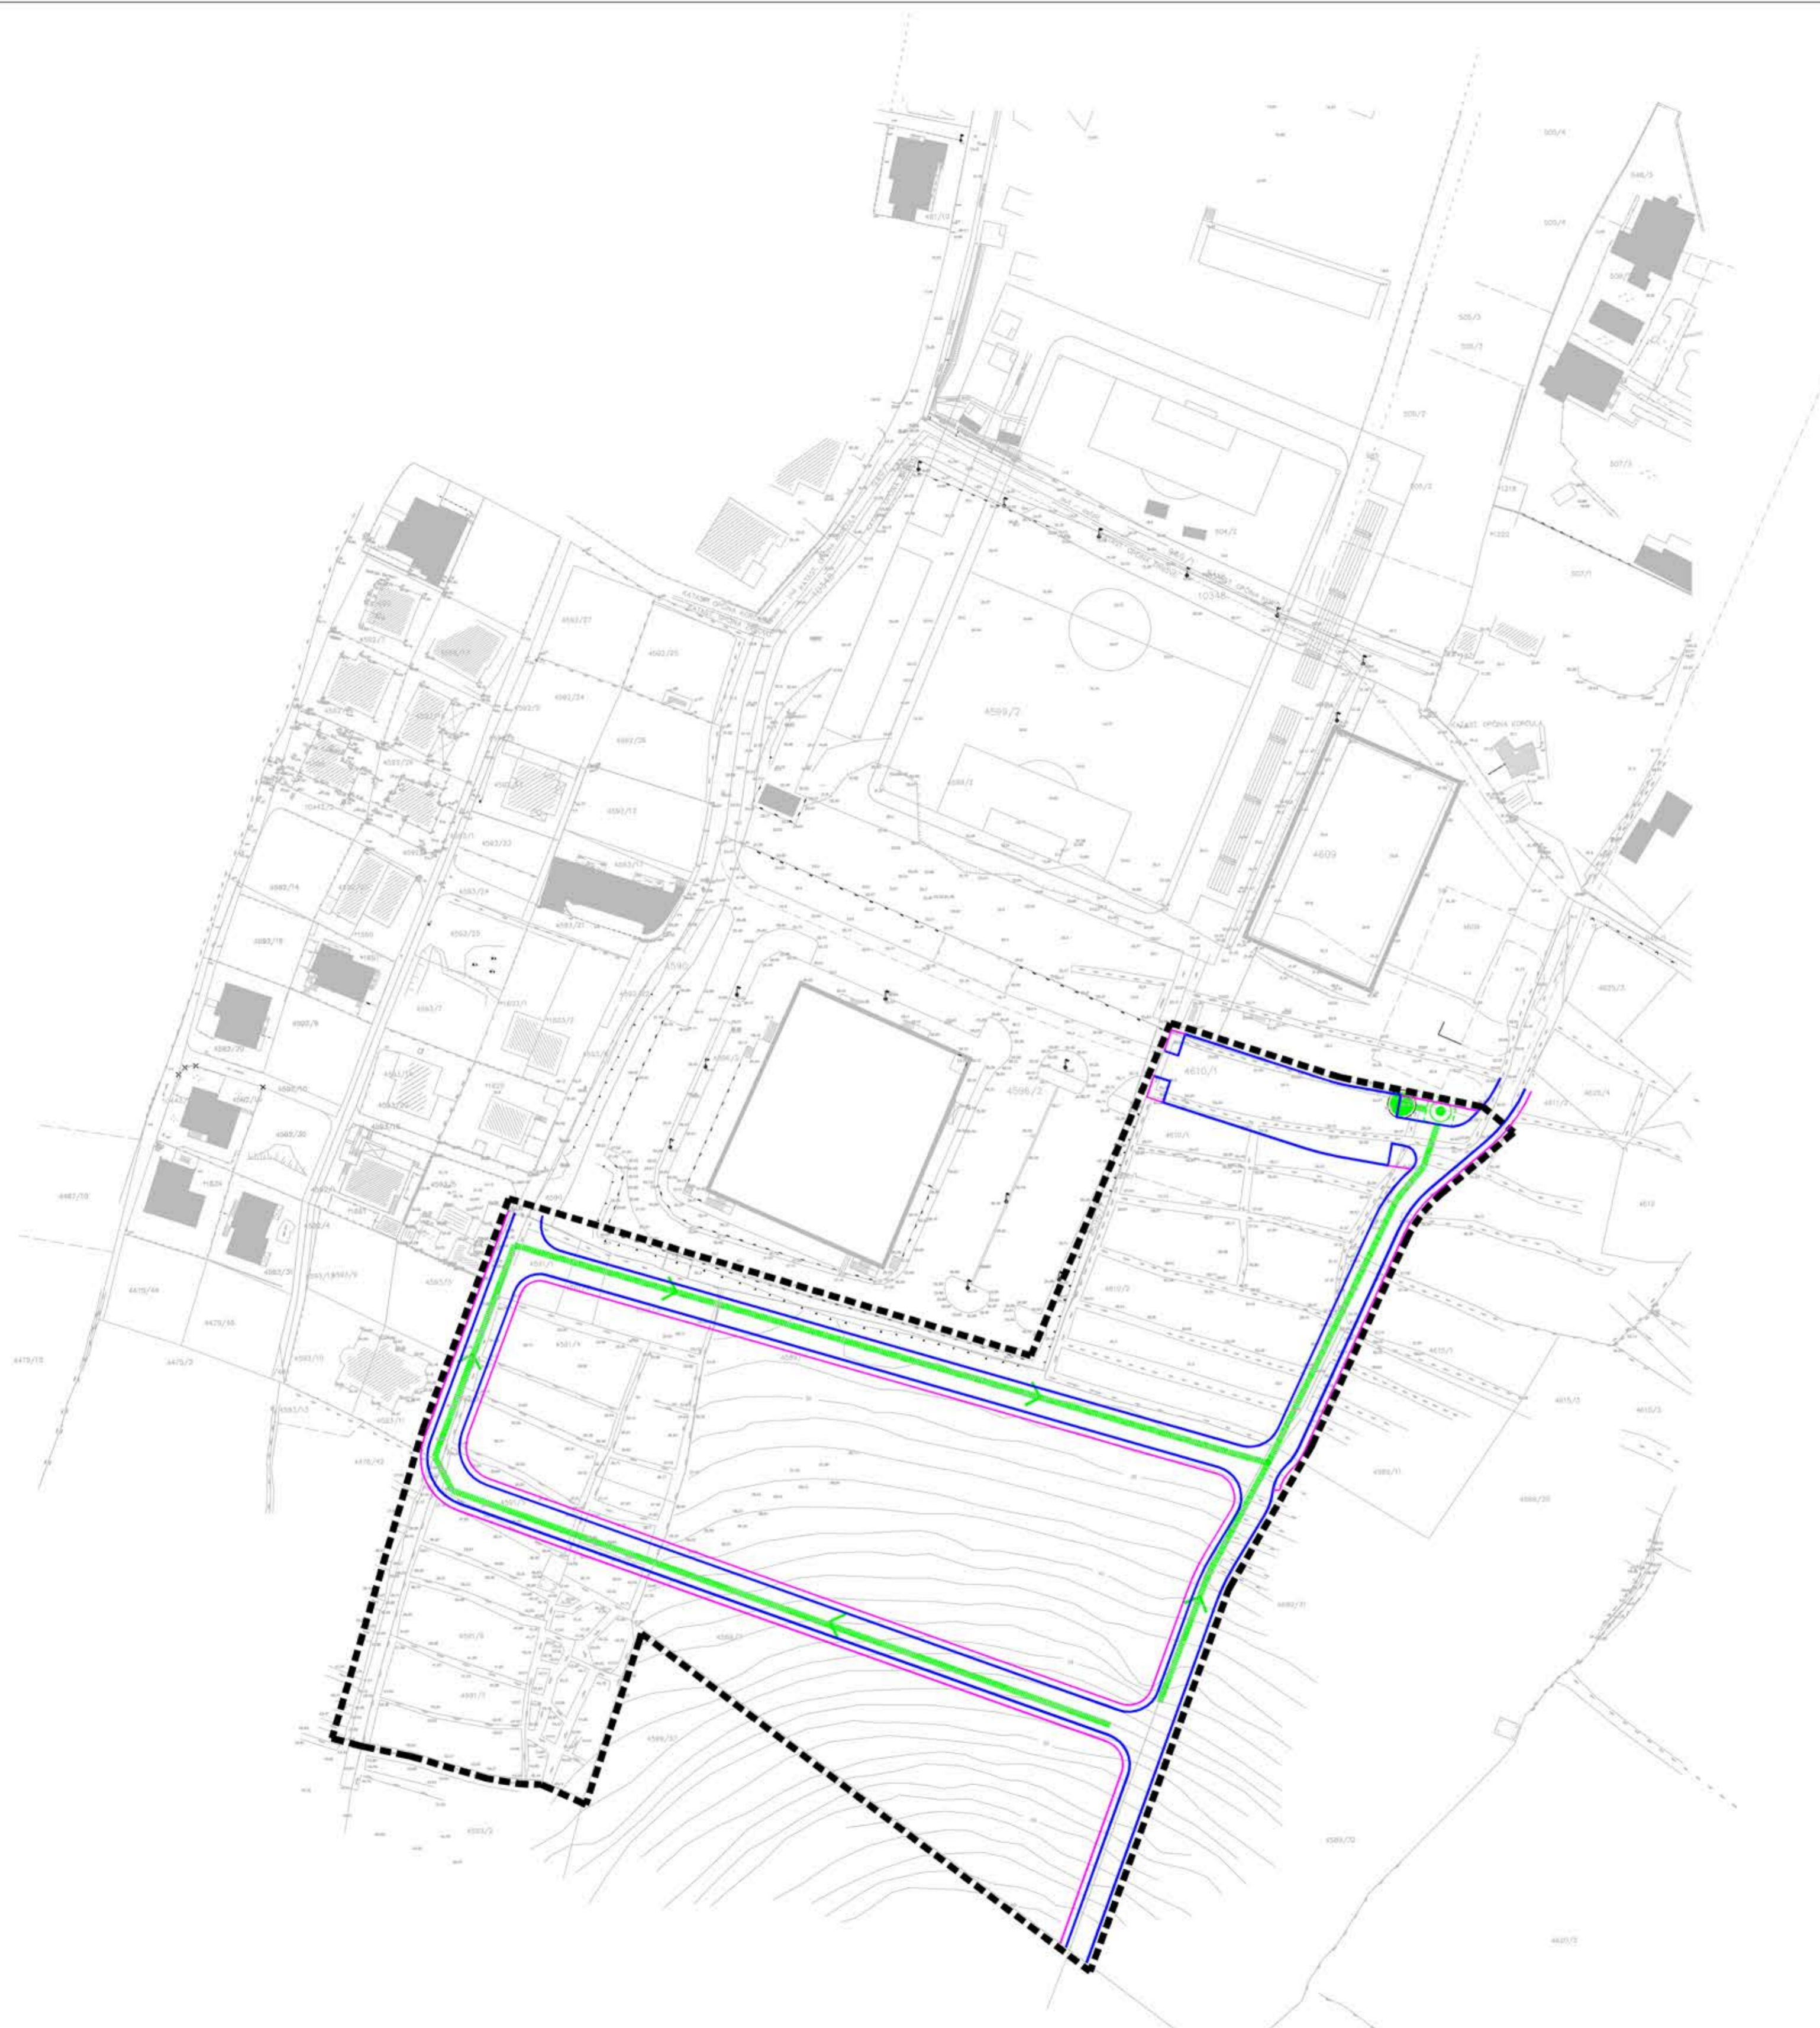




# URBANISTIČKI PLAN UREĐENJA "EKONOMIJA" U KORČULI

## 2. PROMETNA, ULIČNA I KOMUNALNA INFRASTRUKTURNA MREŽA

### 2.5. ODVODNJA OBORINSKIH VODA

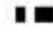

#### TUMAČ:

-  OBUHVAT PROSTORNOG PLANA
-  PLANIRANA ODVODNJA OBORINSKIH VODA
-  SMJER ODVODNJE
-  SEPARATOR LAKIH TEKUĆINA
-  UPOJNI BUNAR

Županija:	DUBROVAČKO - NERETVANSKA	
Grad:	KORČULA	
Naziv prostornog plana:	URBANISTIČKI PLAN UREĐENJA EKONOMIJA U KORČULI	
Faza izrade prostornog plana:		
Naziv kartografskog prikaza:	ODVODNJA OBORINSKIH VODA	
Broj kartografskog prikaza:	2.5.	Mjerilo kartografskog prikaza: 1:1000
Odluka o izradi prostornog plana ( službeno glasilo ):	"Službeni glasnik Grada Korčule" 12/18 od 30. listopada 2018. godine	Odluka predstavničkog tijela o donošenju plana: (službeno glasilo): "Službeni glasnik Grada Korčule" od 07. veljače 2020. godine
Javna rasprava (datum objave):	28. lipnja 2019. godine	Javni uvid održan: od: 12. srpnja 2019. godine do: 11. kolovoza 2019. godine
Pečat tijela odgovornog za provođenje javne rasprave:		Odgovorna osoba za provođenje javne rasprave: IVAN BLITVIČ, ing. građ  (ime, prezime i potpis)
Suglasnost na plan prema članku 108. Zakona o prostornom uređenju ("Narodne novine" br.153/13, 65/17, 39/19)		
Klasa: 350-02/19-13/93 Ur.broj: 531-06-1-1-19-2		datum: 12.12.2019.
Pravna osoba/tijelo koje je izradilo plan: Studio A, Tuškanova 41, Zagreb		
Pečat pravne osobe/tijela koje je izradilo plan:		Odgovorna osoba: NENAD KONDŽA, d.i.a.,ovl.arh.urb.  (ime, prezime i potpis)
Odgovorni voditelj: NENAD KONDŽA, d.i.a.,ovl.arh.urb.		
Stručni tim u izradi plana:		
1. NENAD KONDŽA, d.i.a.,ovl.arh.urb.		5. JOSIP HARAMINČIĆ, a.t.,ovl.ing.građ.
2. doc. NIKOLA POPIĆ, d.i.a.,ovl.arh.urb.		6. KREŠIMIR LEDERHAS, i.e.,ovl.ing.el.
3. ĐURĐA LIŠIĆ, d.i.a.,ovl.arh.		7. _____
4. SILVIJA JURIN, a.t.		8. _____
Pečat predstavničkog tijela:		Predsjednik predstavničkog tijela: MARKO SKOKANDIĆ, ing  (ime, prezime i potpis)
Istovjetnost ovog prostornog plana s izvornikom ovjerava:	ANDRIJA FABRIS, ing  (ime, prezime i potpis)	Pečat nadležnog tijela: