


|   |  |   |  |
|---|--|---|--|
| Traser d.o.o.                                       |  | POSREDOVANJE U PROMETU NEKRETNIM PRAVNIM PREDMETIMA |  |
| POSREDOVANJE U PROMETU NEKRETNIM PRAVNIM PREDMETIMA |  | POSREDOVANJE U PROMETU NEKRETNIM PRAVNIM PREDMETIMA |  |
| POSREDOVANJE U PROMETU NEKRETNIM PRAVNIM PREDMETIMA |  | POSREDOVANJE U PROMETU NEKRETNIM PRAVNIM PREDMETIMA |  |
| POSREDOVANJE U PROMETU NEKRETNIM PRAVNIM PREDMETIMA |  | POSREDOVANJE U PROMETU NEKRETNIM PRAVNIM PREDMETIMA |  |
| POSREDOVANJE U PROMETU NEKRETNIM PRAVNIM PREDMETIMA |  | POSREDOVANJE U PROMETU NEKRETNIM PRAVNIM PREDMETIMA |  |

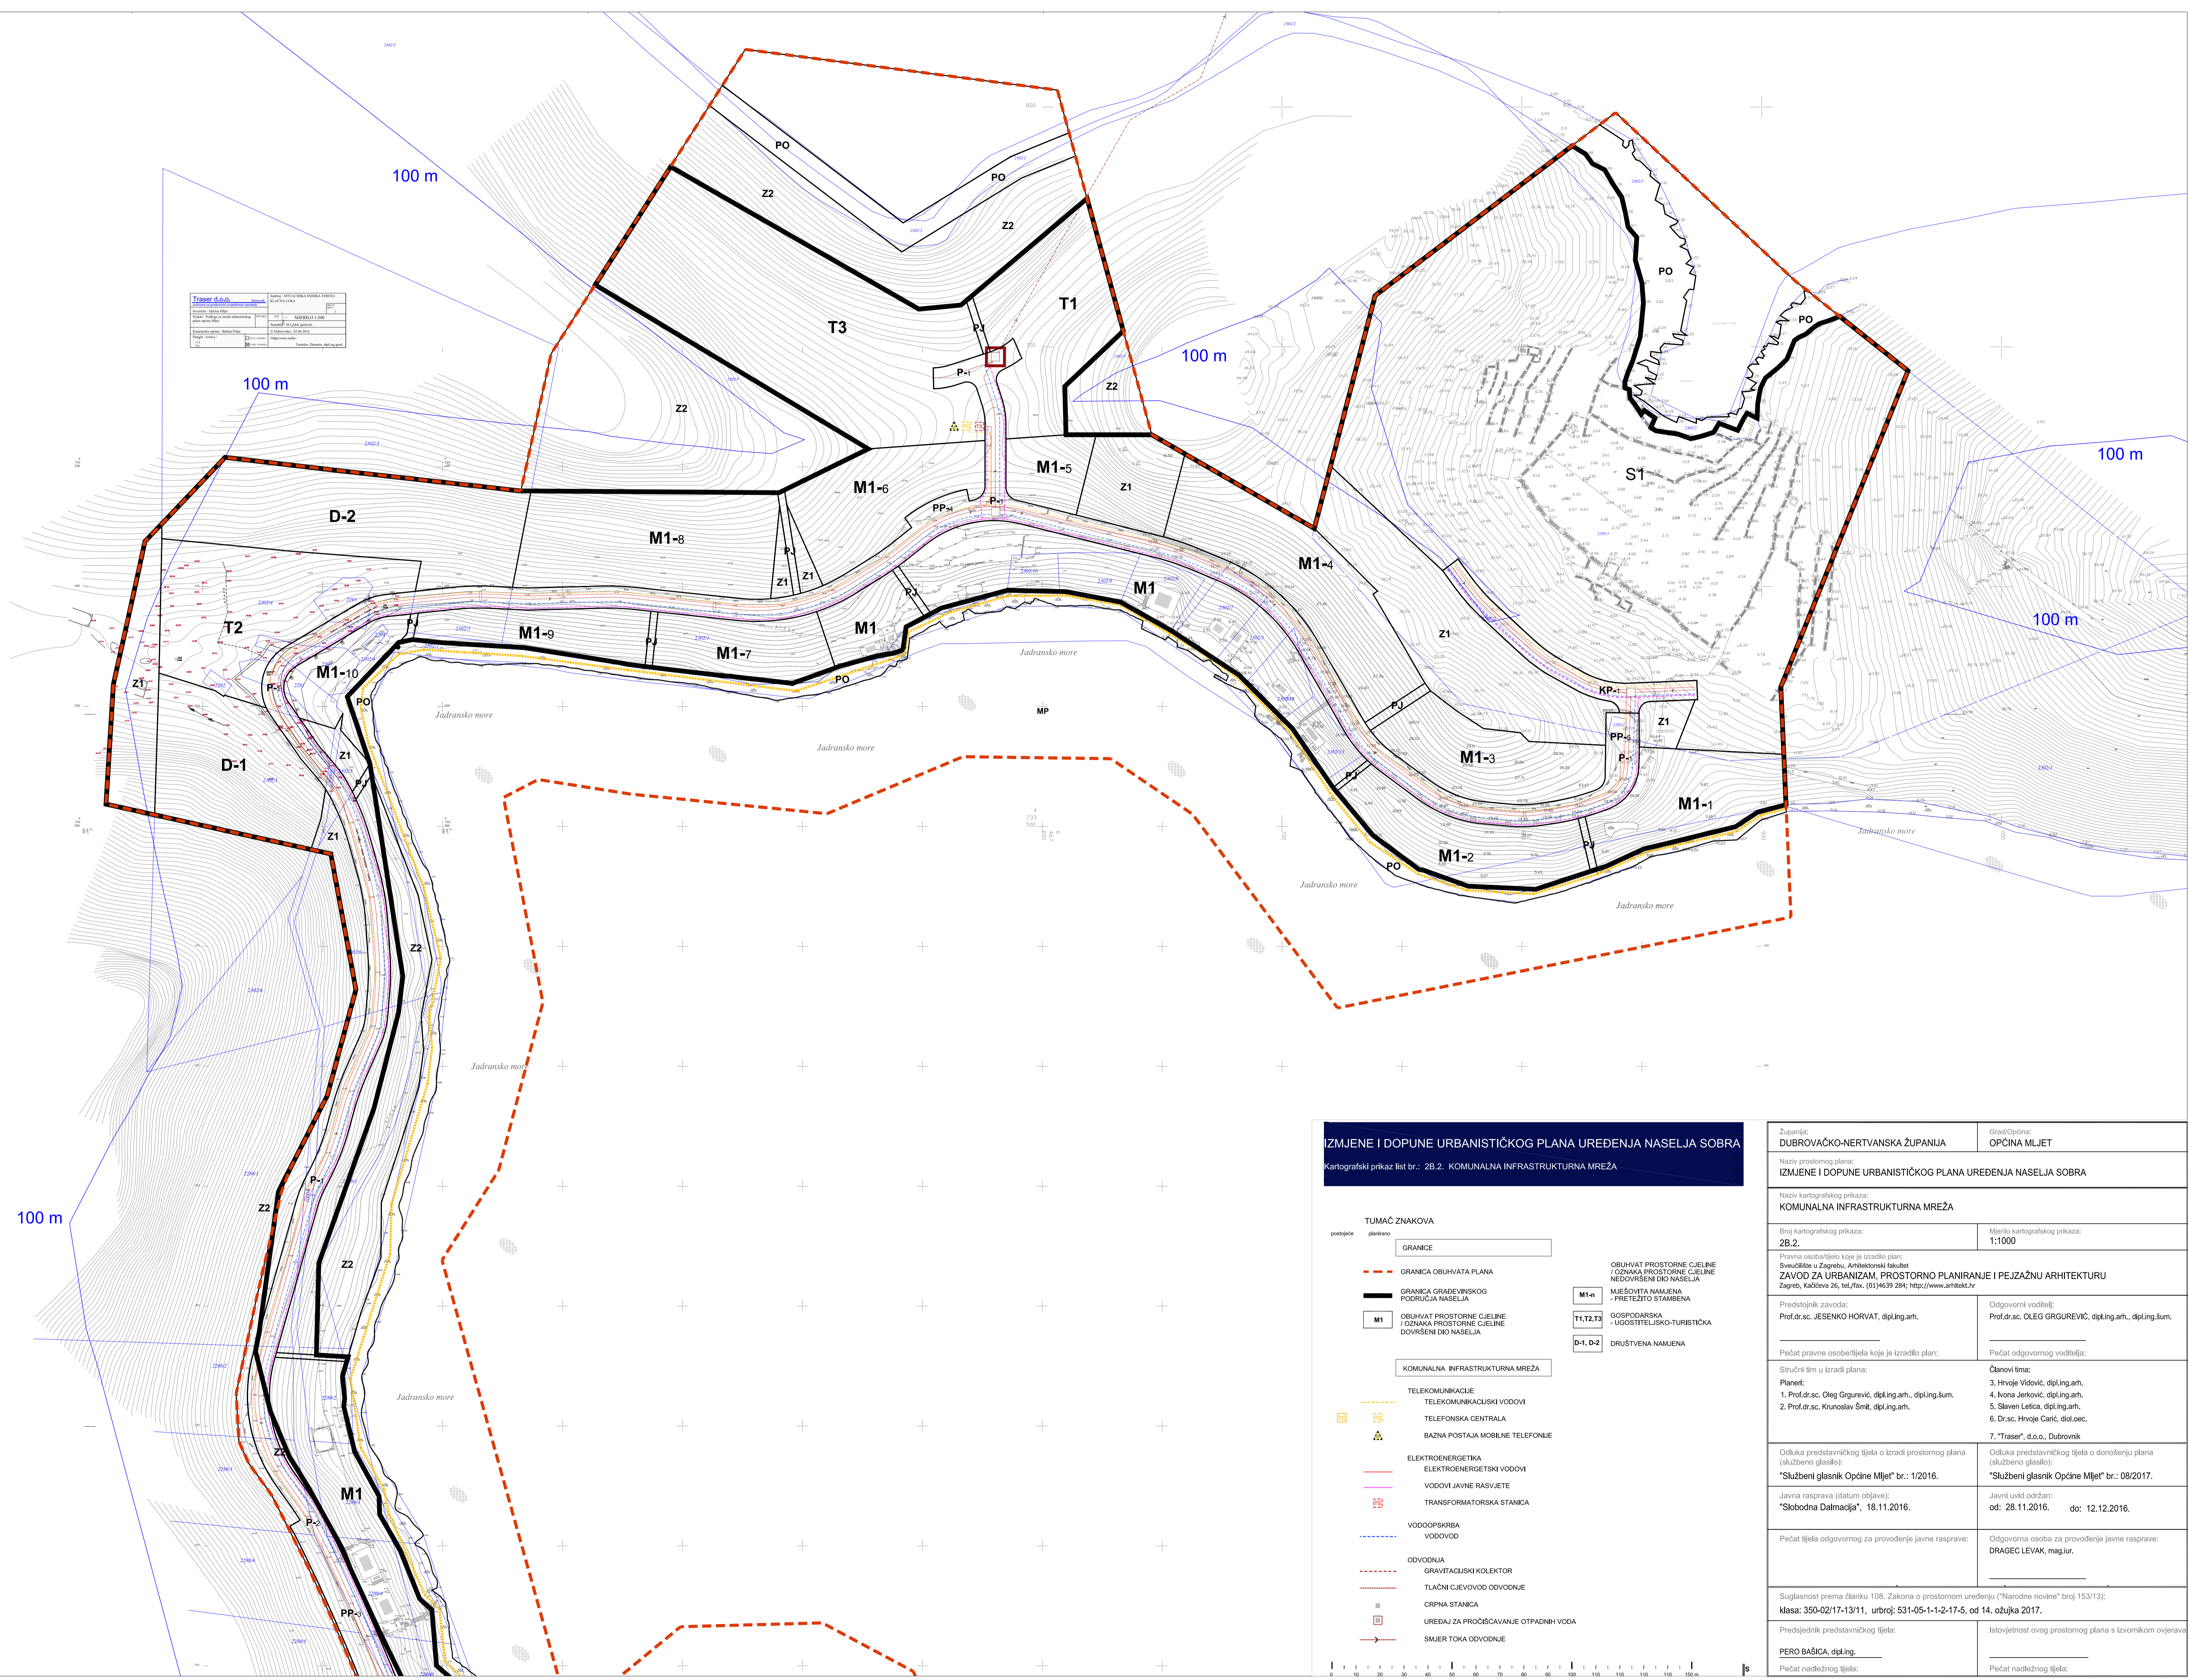

**IZMJENE I DOPUNE URBANISTIČKOG PLANA UREĐENJA NASELJA SOBRA**  
 Kartografski prikaz list br.: 2B.2. KOMUNALNA INFRASTRUKTURNA MREŽA

| TUMAČ ZNAKOVA                   |  |
|---------------------------------|--|
| postojeca                       | planirano  |
| GRANICE                         |  |
|                                 | GRANICA OBUHVATA PLANA   |
|                                 | GRANICA GRAĐEVINSKOG PODRUČJA NASELJA                                      |
|                                 | OBUHVAAT PROSTORNE CJELINE I OZNAKA PROSTORNE CJELINE DOVRŠENI DIO NASELJA |
|                                 | M1   |
| KOMUNALNA INFRASTRUKTURNA MREŽA |  |
|                                 | TELEKOMUNIKACIJE   |
|                                 | TELEKOMUNIKACIJSKI VODOVI  |
|                                 | TELEFONSKA CENTRALA  |
|                                 | BAZNA POSTAJA MOBILNE TELEFONIJE   |
|                                 | ELEKTROENERGETIKA  |
|                                 | ELEKTROENERGETSKI VODOVI   |
|                                 | VODOVI JAVNE RASVJETE  |
|                                 | TRANSFORMATORSKA STANICA   |
|                                 | VODOOPSKRBA  |
|                                 | VODOVOD  |
|                                 | ODVODNJA   |
|                                 | GRAVITACIJSKI KOLEKTOR   |
|                                 | TLAČNI CJEVOVOD ODVODNJE   |
|                                 | CRPNA STANICA  |
|                                 | UREĐAJ ZA PROČIŠĆAVANJE OTPADNIH VODA                                      |
|                                 | SMJER TOKA ODVODNJE  |
|                                 | M1-n   |
|                                 | MJEŠOVITA NAMJENA - PRETEŽITO STAMBENA                                     |
|                                 | T1, T2, T3   |
|                                 | GOSPODARSKA - UGOSTITELJSKO-TURISTIČKA                                     |
|                                 | D-1, D-2   |
|                                 | DRUŠTVENA NAMJENA  |

|  |   |
|--|---|
| Županija:<br><b>DUBROVAČKO-NERTVANSKA ŽUPANIJA</b>   | Grad/Općina:<br><b>OPĆINA MLJET</b>   |
| Naziv prostornog plana:<br><b>IZMJENE I DOPUNE URBANISTIČKOG PLANA UREĐENJA NASELJA SOBRA</b>  |   |
| Naziv kartografskog prikaza:<br><b>KOMUNALNA INFRASTRUKTURNA MREŽA</b>   |   |
| Broj kartografskog prikaza:<br><b>2B.2.</b>  | Mjerilo kartografskog prikaza:<br><b>1:1000</b>                                 |
| Pravna osoba/tijelo koje je izradilo plan:<br>Sveučilište u Zagrebu, Arhitektonski fakultet<br><b>ZAVOD ZA URBANIZAM, PROSTORNO PLANIRANJE I PEJZAŽNU ARHITEKTURU</b><br>Zagreb, Kačićeva 26, tel./fax: (01)4639 284; http://www.arhitekt.hr |   |
| Predstojnik zavoda:<br>Prof.dr.sc. JESENKO HORVAT, dipl.ing.arh.   | Odgovorni voditelj:<br>Prof.dr.sc. OLEG GRGUREVIĆ, dipl.ing.arh., dipl.ing.sum. |
| Pečat pravne osobe/tijela koje je izradilo plan:   |   |
| Pečat odgovornog voditelja:  |   |
| Stručni tim u izradi plana:<br>Planer:<br>1. Prof.dr.sc. Oleg Grgurević, dipl.ing.arh., dipl.ing.sum.<br>2. Prof.dr.sc. Krunoslav Šmit, dipl.ing.arh.  |   |
| Članovi tima:<br>3. Hrvoje Vidović, dipl.ing.arh.<br>4. Ivona Jerković, dipl.ing.arh.<br>5. Slaven Letica, dipl.ing.arh.<br>6. Dr.sc. Hrvoje Carić, dipl.oec.<br>7. "Traser", d.o.o., Dubrovnik  |   |
| Odluka predstavničkog tijela o izradi prostornog plana (službeno glasilko):<br>"Službeni glasnik Općine Mljet" br.: 1/2016.  |   |
| Odluka predstavničkog tijela o donošenju plana (službeno glasilko):<br>"Službeni glasnik Općine Mljet" br.: 08/2017.   |   |
| Javna rasprava (datum objave):<br>"Slobodna Dalmacija", 18.11.2016.  |   |
| Javni uvid održan:<br>od: 28.11.2016. do: 12.12.2016.  |   |
| Pečat tijela odgovornog za provođenje javne rasprave:<br>DRAGEC LEVAK, mag.jur.  |   |
| Odgovorna osoba za provođenje javne rasprave:<br>DRAGEC LEVAK, mag.jur.  |   |
| Suglasnost prema članku 108. Zakona o prostornom uređenju ("Narodne novine" broj 153/13):<br>klasa: 350-02/17-13/11, urbroj: 531-05-1-1-2-17-5, od 14. ožujka 2017.  |   |
| Predsjednik predstavničkog tijela:<br>PERO BAŠIĆA, dipl.ing.   |   |
| Istovjetnost ovog prostornog plana s izvornikom ovjerava:<br>Pečat nadležnog tijela:   |   |