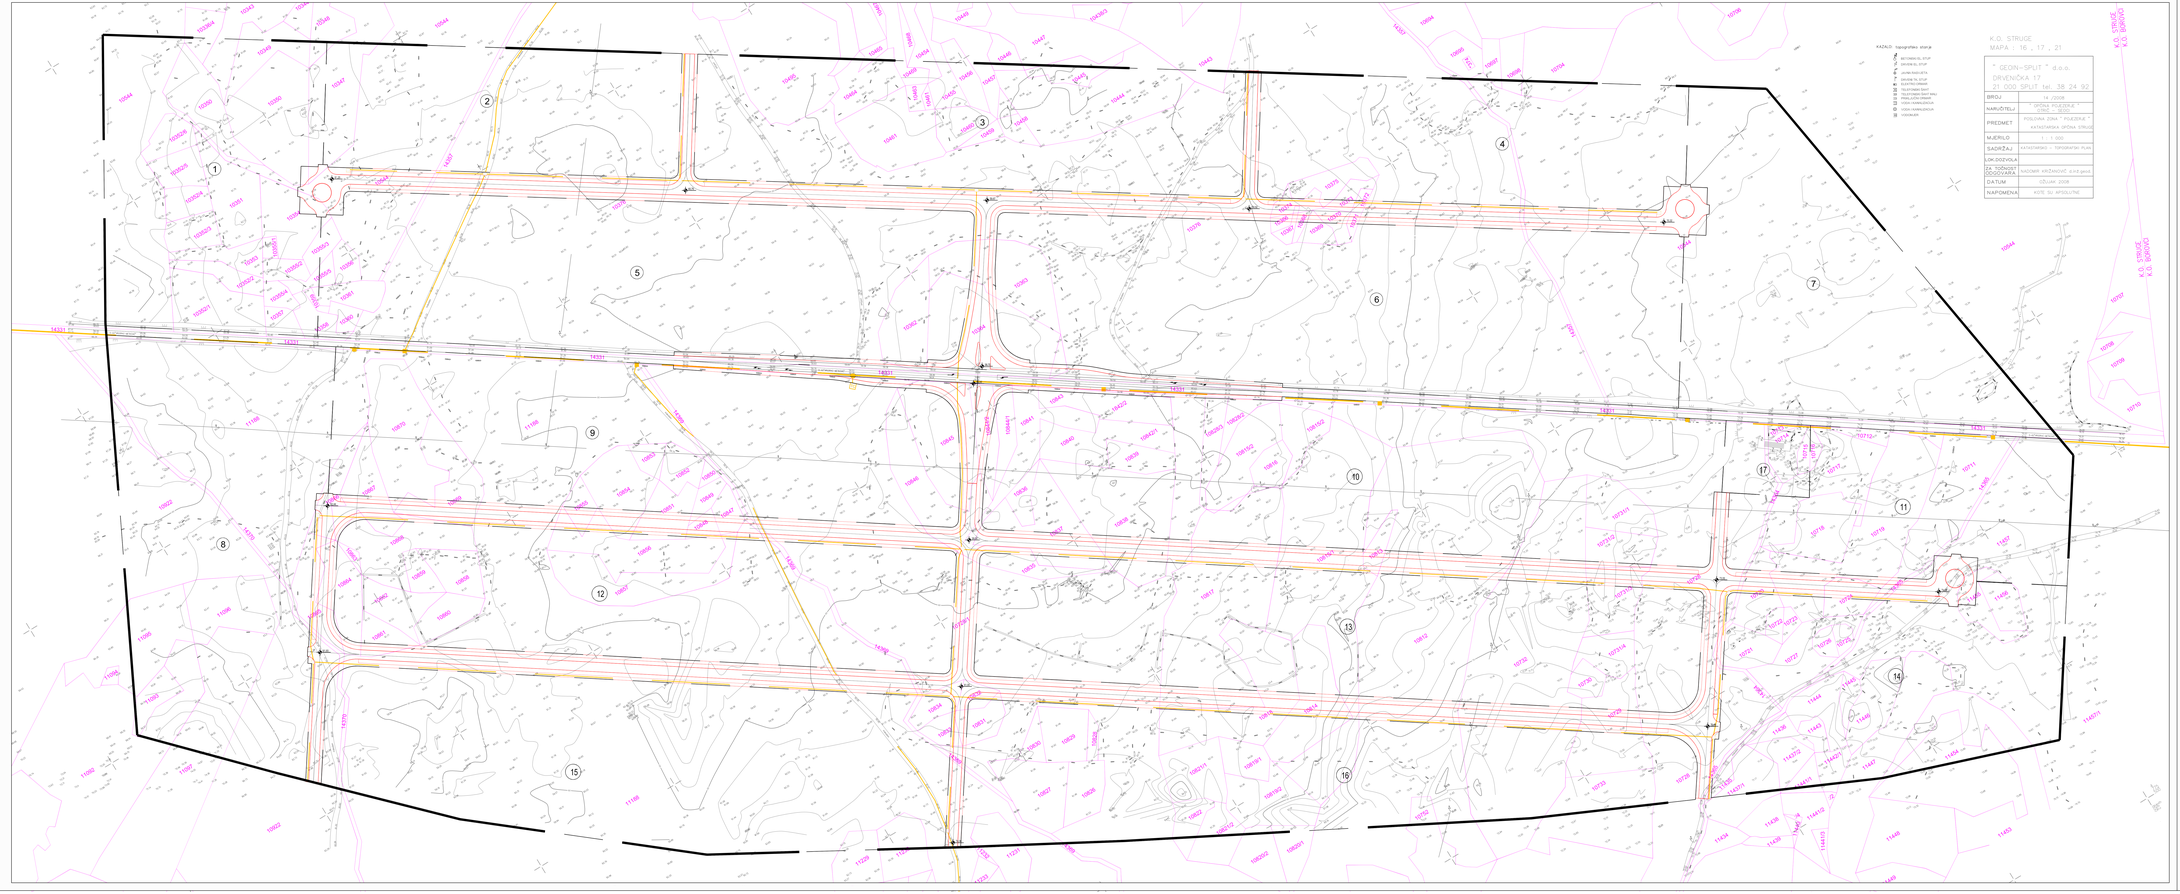

mj. 1:1000

10 50 100

URBANISTIČKI PLAN UREĐENJA GOSPODARSKE ZONE POZLA GORA
OPĆINA POJEZERJE

2.3. TELEKOMUNIKACIJSKA MREŽA

TUMAČ ZNAKOVLJA:

GRANICA OBUHVATA UPU-a
GRANICA PARCELA PREMA KATASTRU

POŠTA I TELEKOMUNIKACIJE

- tk podzemni vod - postojeći
- tk vlaz razine - postojeci
- tk podzemni vod - ukidanje
- tk podzemni vod - planirani
- tk zdenac - postojeći
- tk zdenac - planirani
- planirani udaljeni pretplatnički stupanj UPS

Županija Općina i grad	DUBROVAČKO - NERETVANSKA ŽUPANIJA OPĆINA POJEZERJE
Naziv prostornog plana:	UPU GOSPODARSKE ZONE POZLA GORA
Naziv kartografskog prikaza:	TELEKOMUNIKACIJSKA MREŽA
Broj kartografskog prikaza: 2.3.	Mjerilo kartografskog prikaza: 1:1000
Program mjera za unapređenje stanja u prostoru "Neretvanski glasnik br. 5/07"	Odluka predstavničkog tijela o donošenju plana "Službeni glasnik Dubrovačko-neretvanske Županije br. 10/11"
Javna rasprava (datum objave): 30.10.2010. u "Dubrovačkom vjesniku"	Javni uvid otišao: od: 08.11.2010 do: 08.12.2010
Pečat tijela odgovornog za provođenje javne rasprave:	Odgovorna osoba za provođenje javne rasprave: Zdenko Zloić, dipl.oec.
Pravna osoba/tijelo koje je izradilo plan:	"ARCHING" d.o.o. Split
Pečat pravne osoba/tijela koje je izradilo plan:	Odgovorna osoba: Srđan Šegvić d.i.a.
Koordinator plana:	Srđan Šegvić, dia
Stručni tim u izradi plana: PLANER: SRĐAN ŠEGVIĆ, d.i.a. SURADNICI: GORAN MILIĆ, i. a. ZORAN ŠEGVIĆ, d.i.a. DALIBOR KADIĆ, d.i.g. ANTE KOVAČEVIĆ, d.i.a.	ARCHING d.o.o. Split ARCHING d.o.o. Split ARCHING d.o.o. Split GEOIN-SPLIT d.o.o. Split REGULACIJE d.o.o. Split KAFAR d.o.o. Split
Pečat predstavničkog tijela:	Predsjednik predstavničkog tijela: Peter Žlof.
Istovjetnost ovog prostornog plana s izvornikom potvrđuje: (ime, prezime i potpis)	Pečat radnog tijela: